



TRAVESSIA MD – SOBRE O CÓRREGO BELA VISTA

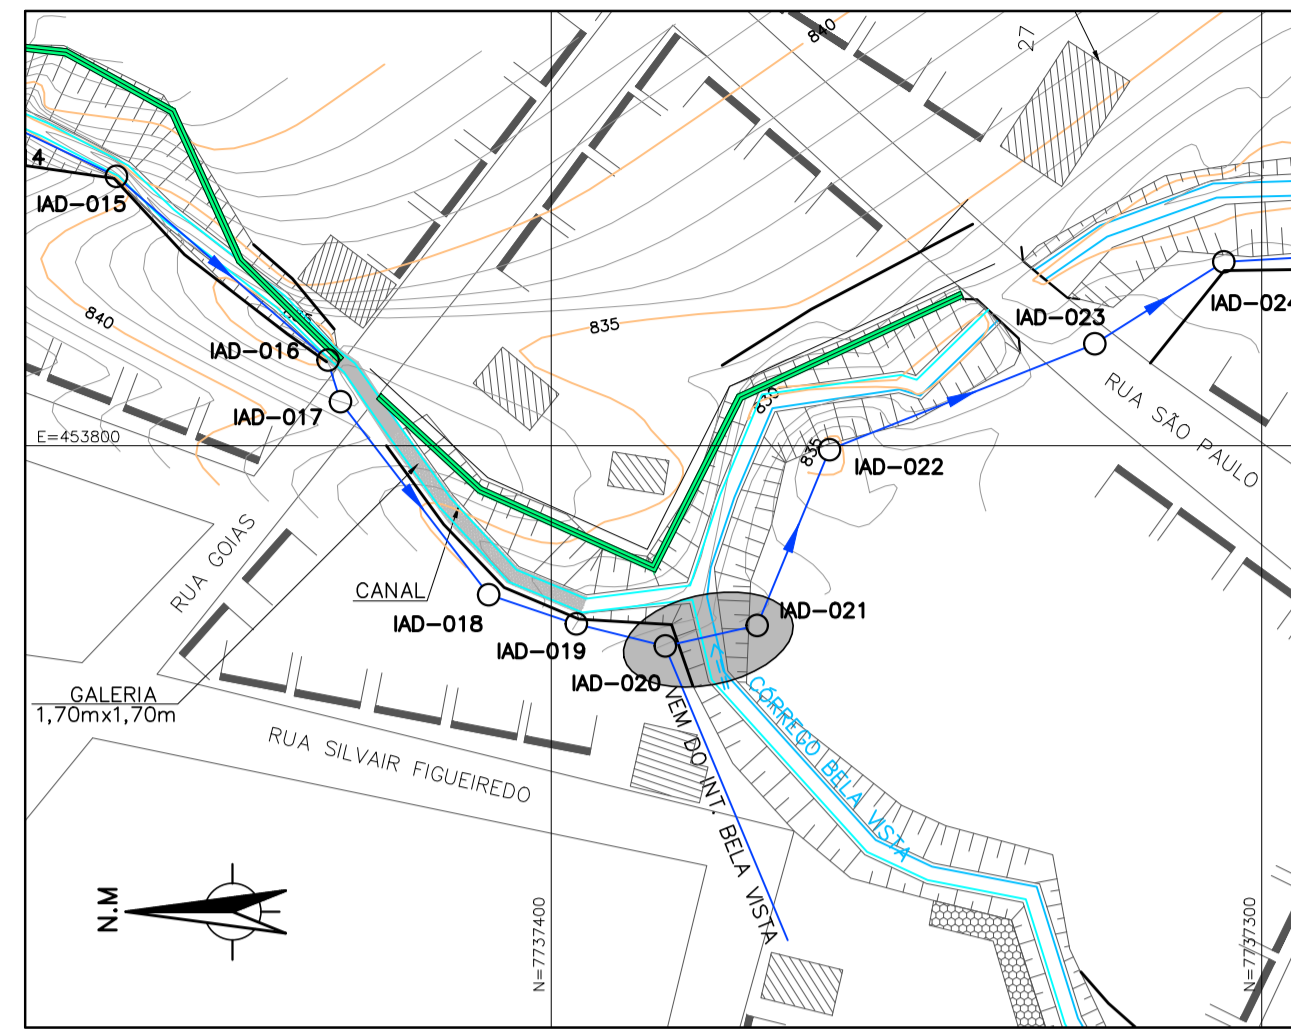


PLANTA DE SITUAÇÃO  
ESC.: 1:1000


TRAVESSIA MD – SOBRE O CÓRREGO SEM NOME

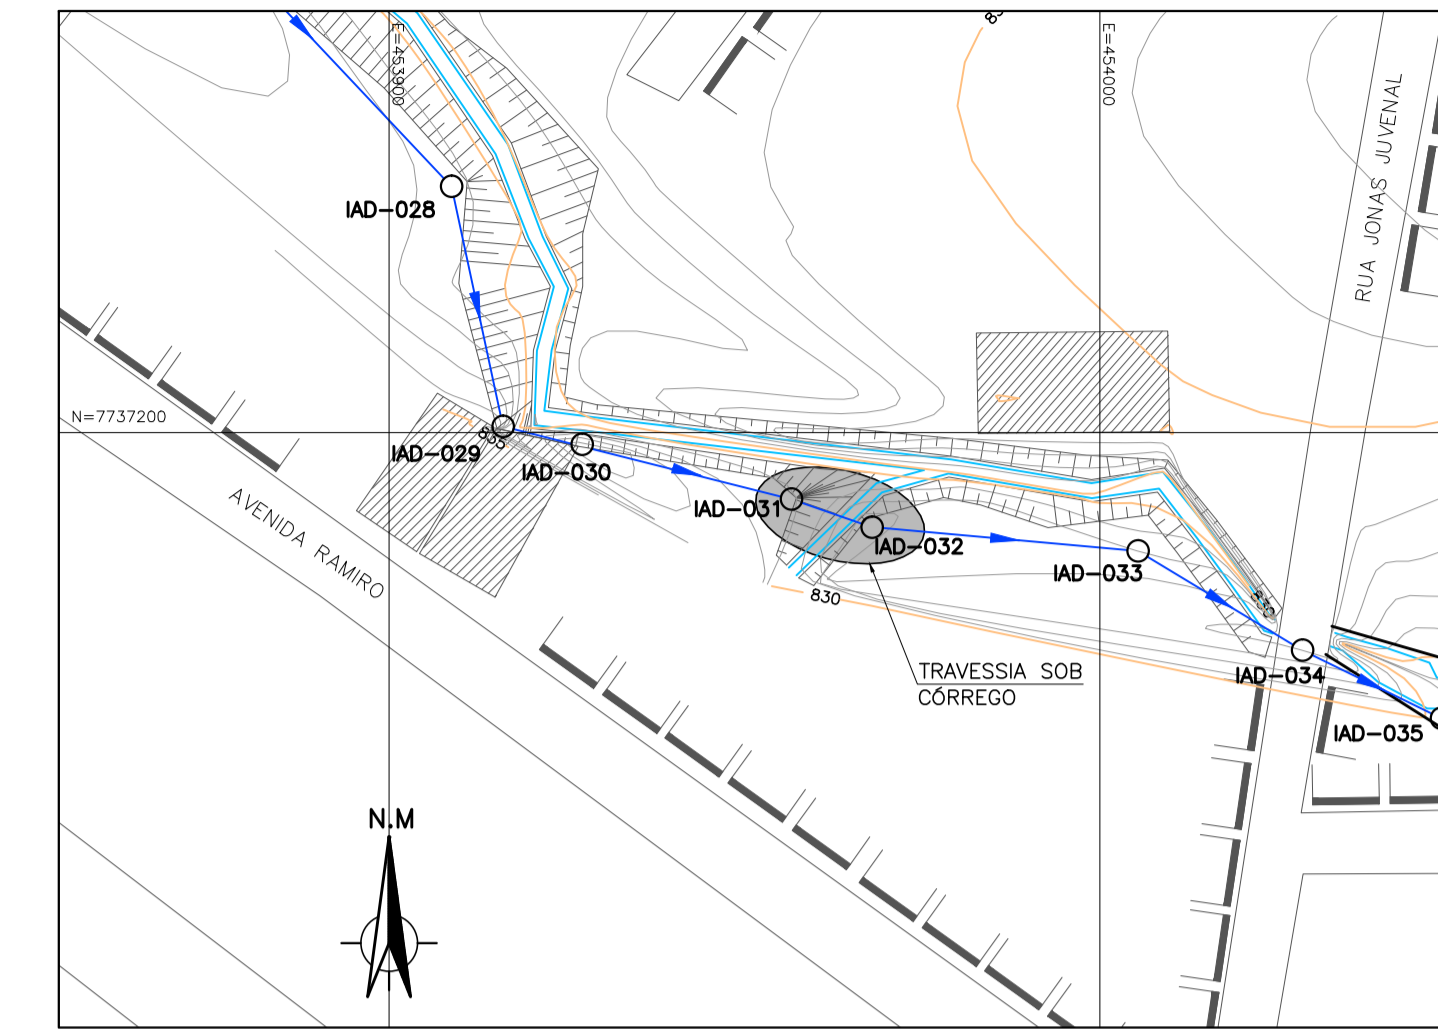


PLANTA DE SITUAÇÃO  
ESC.: 1:1000

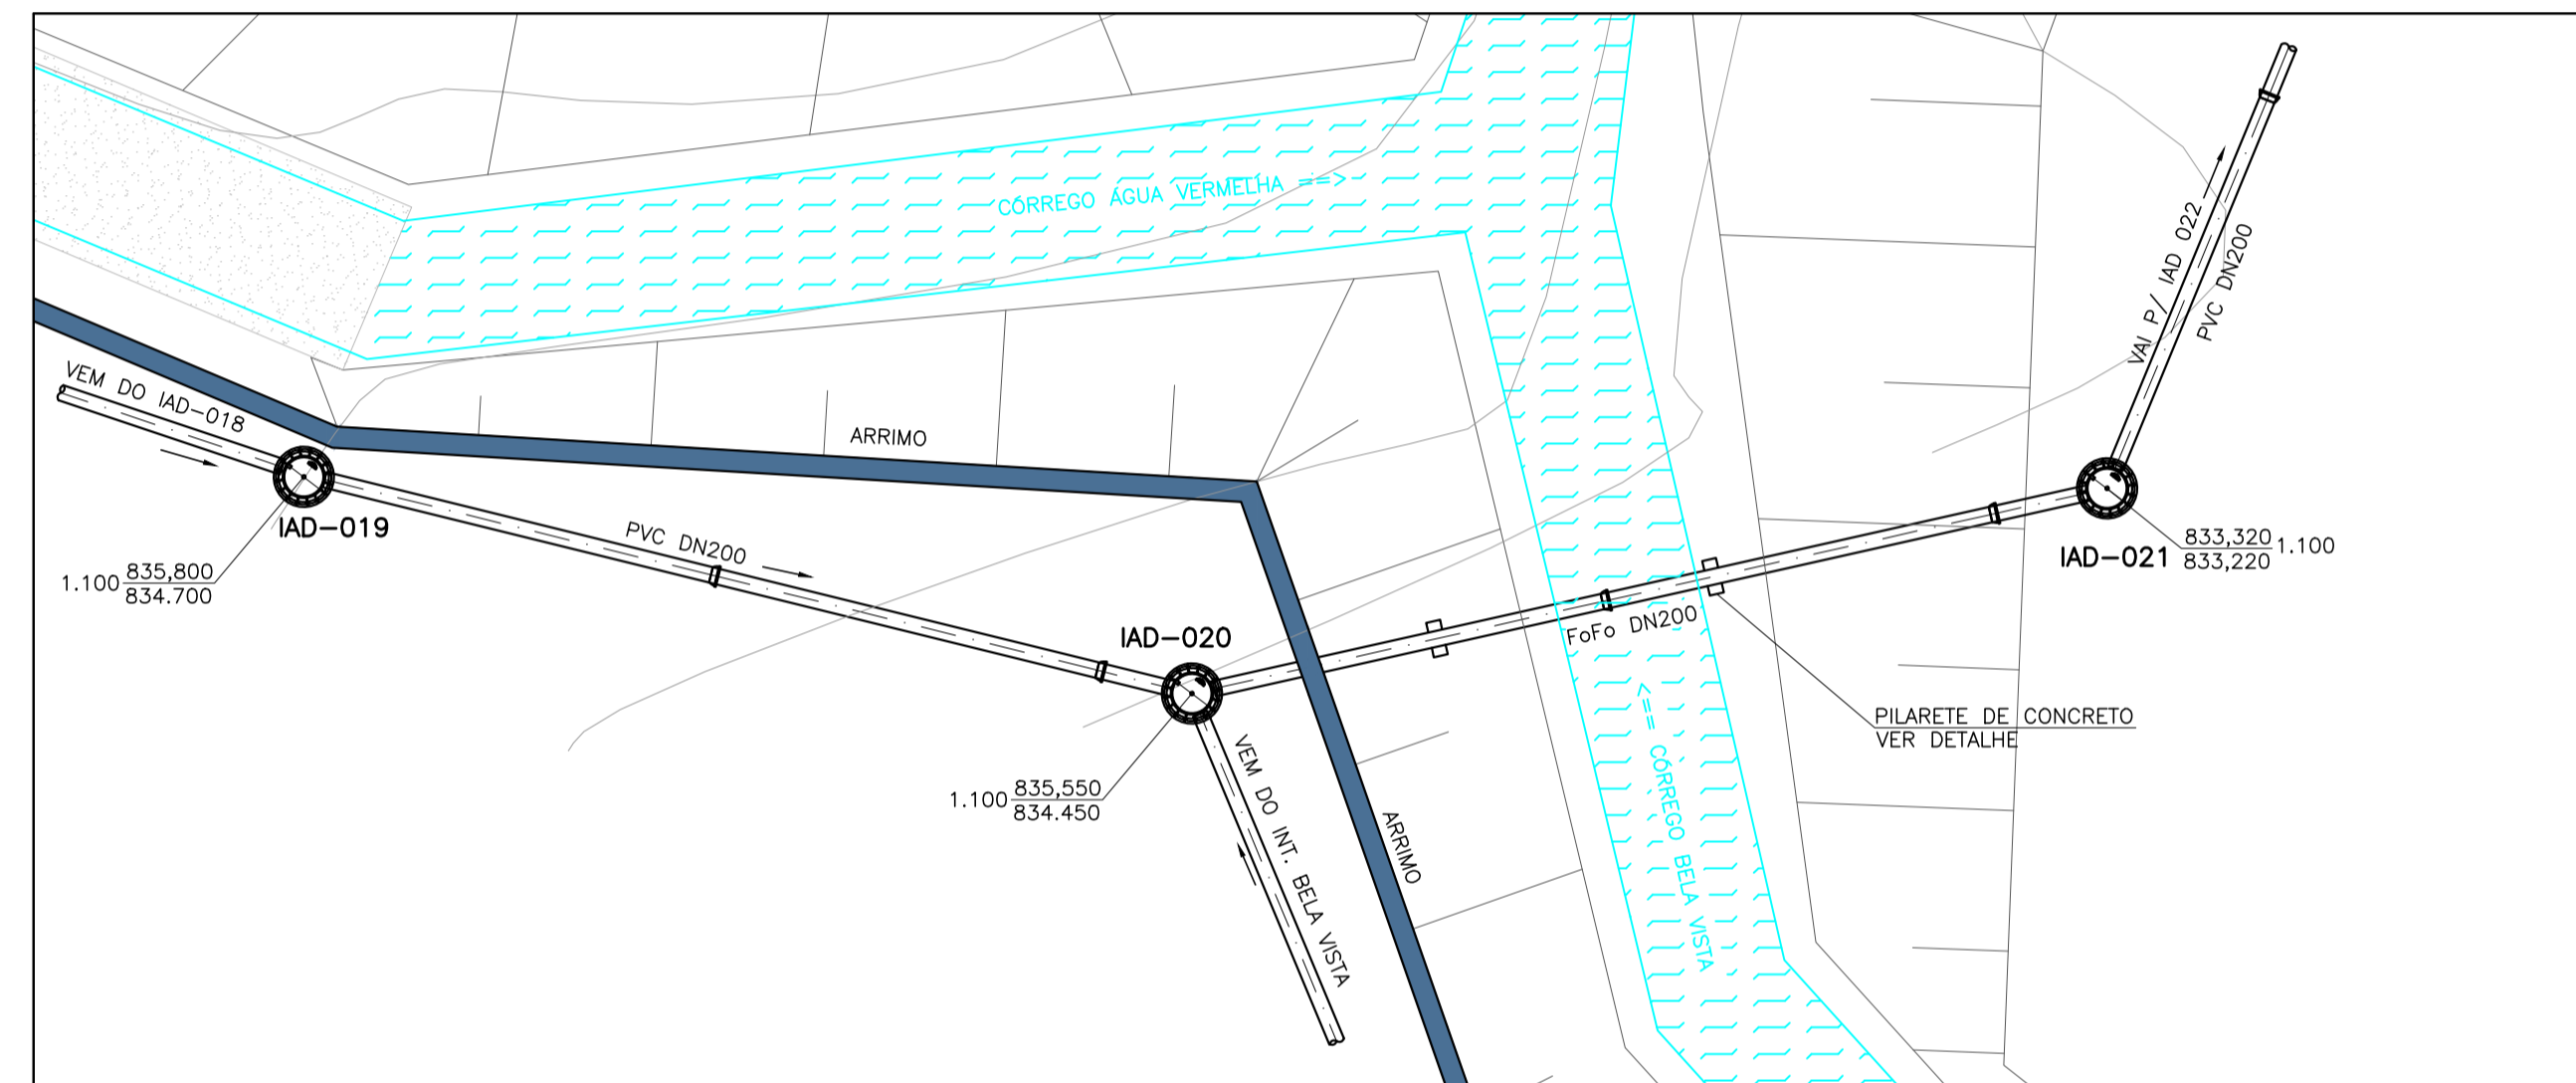


PLANTA – TRAVESSIA  
ESC.: 1:100

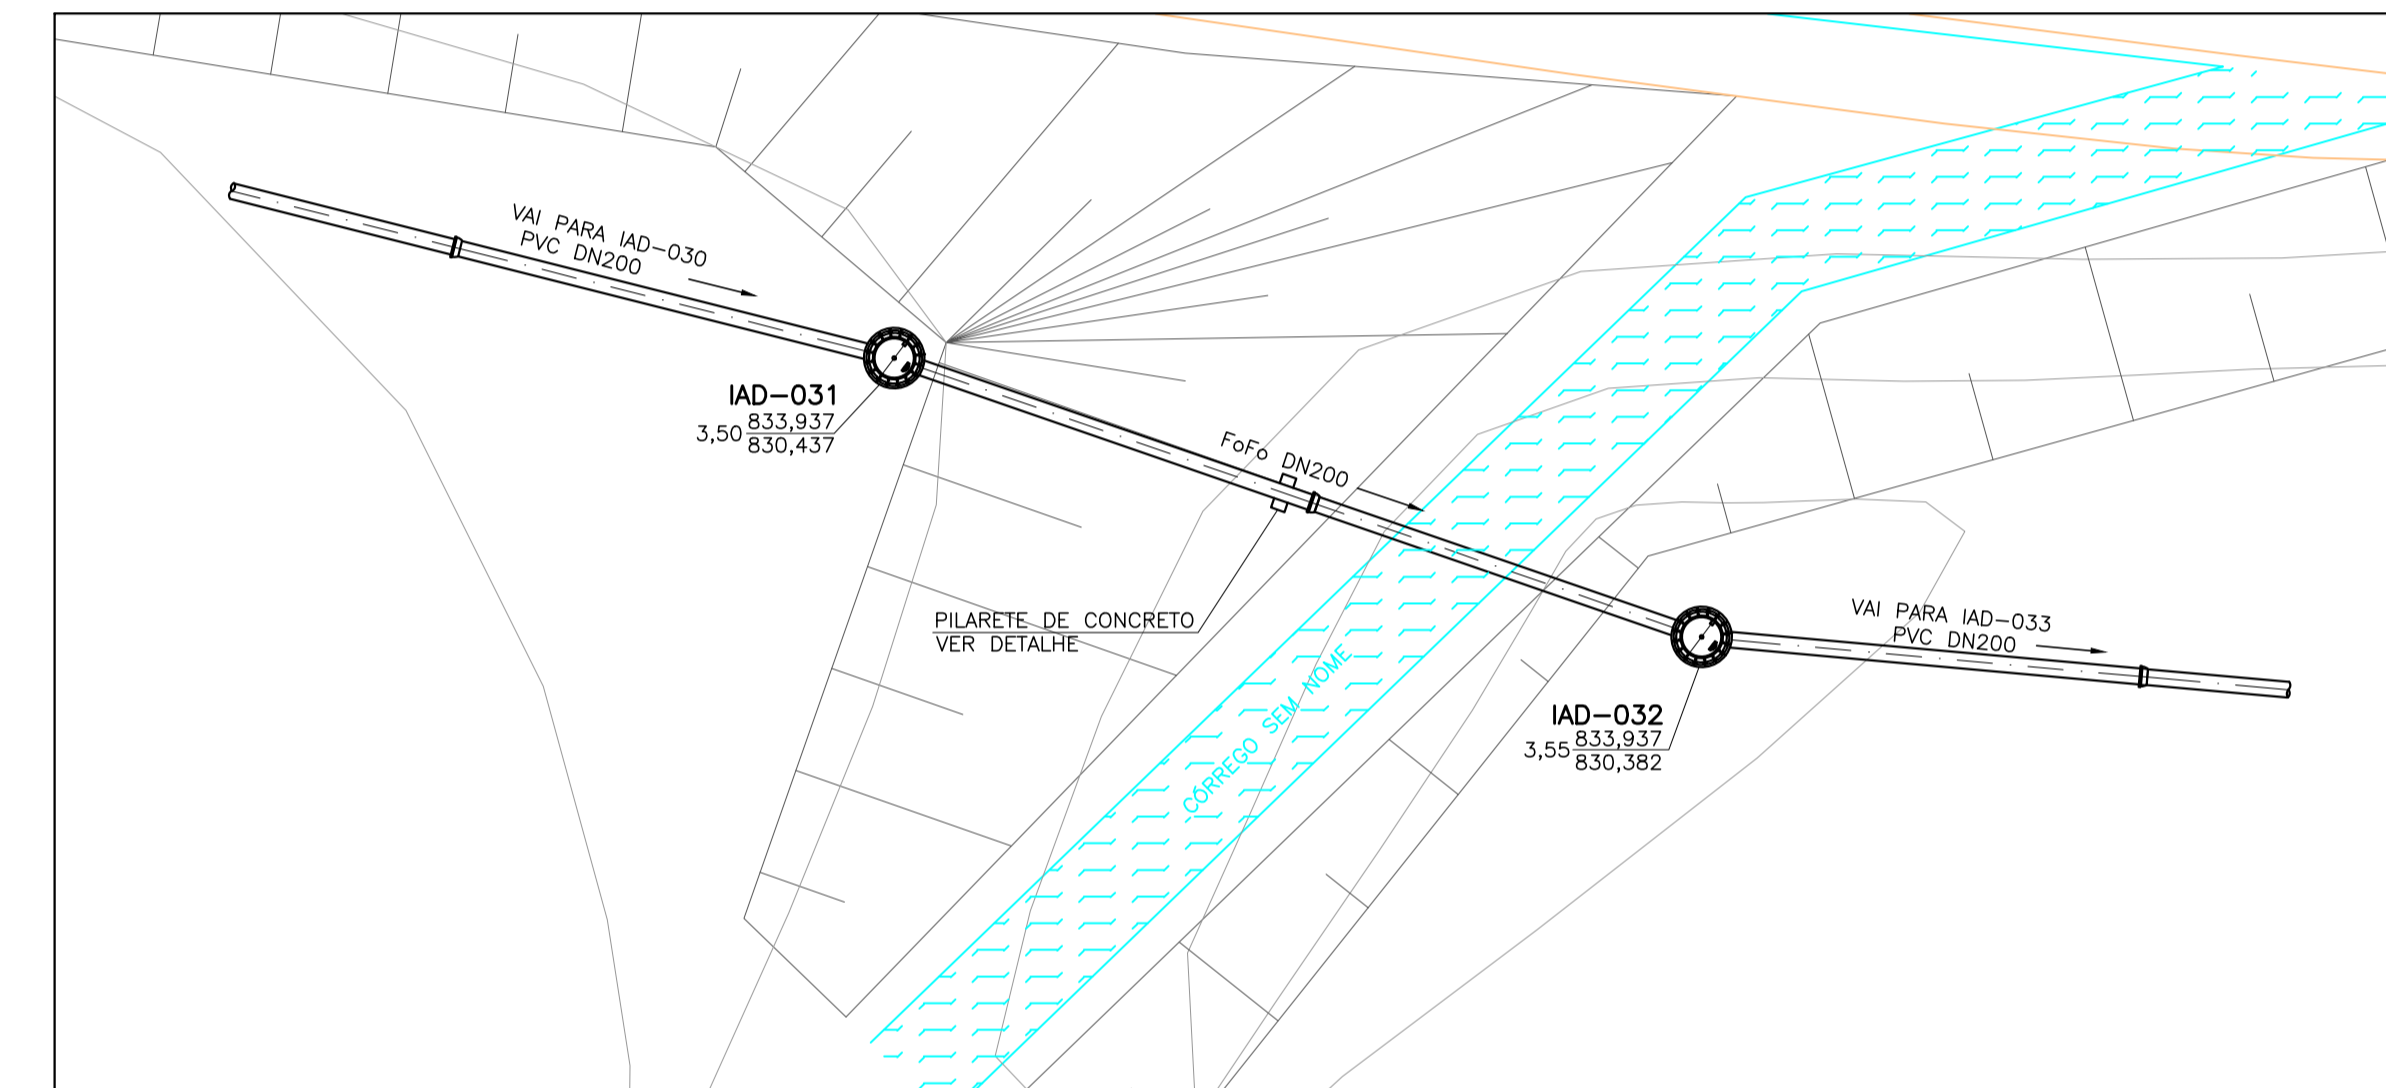

PLANTA – TRAVESSIA  
ESC.: 1:100

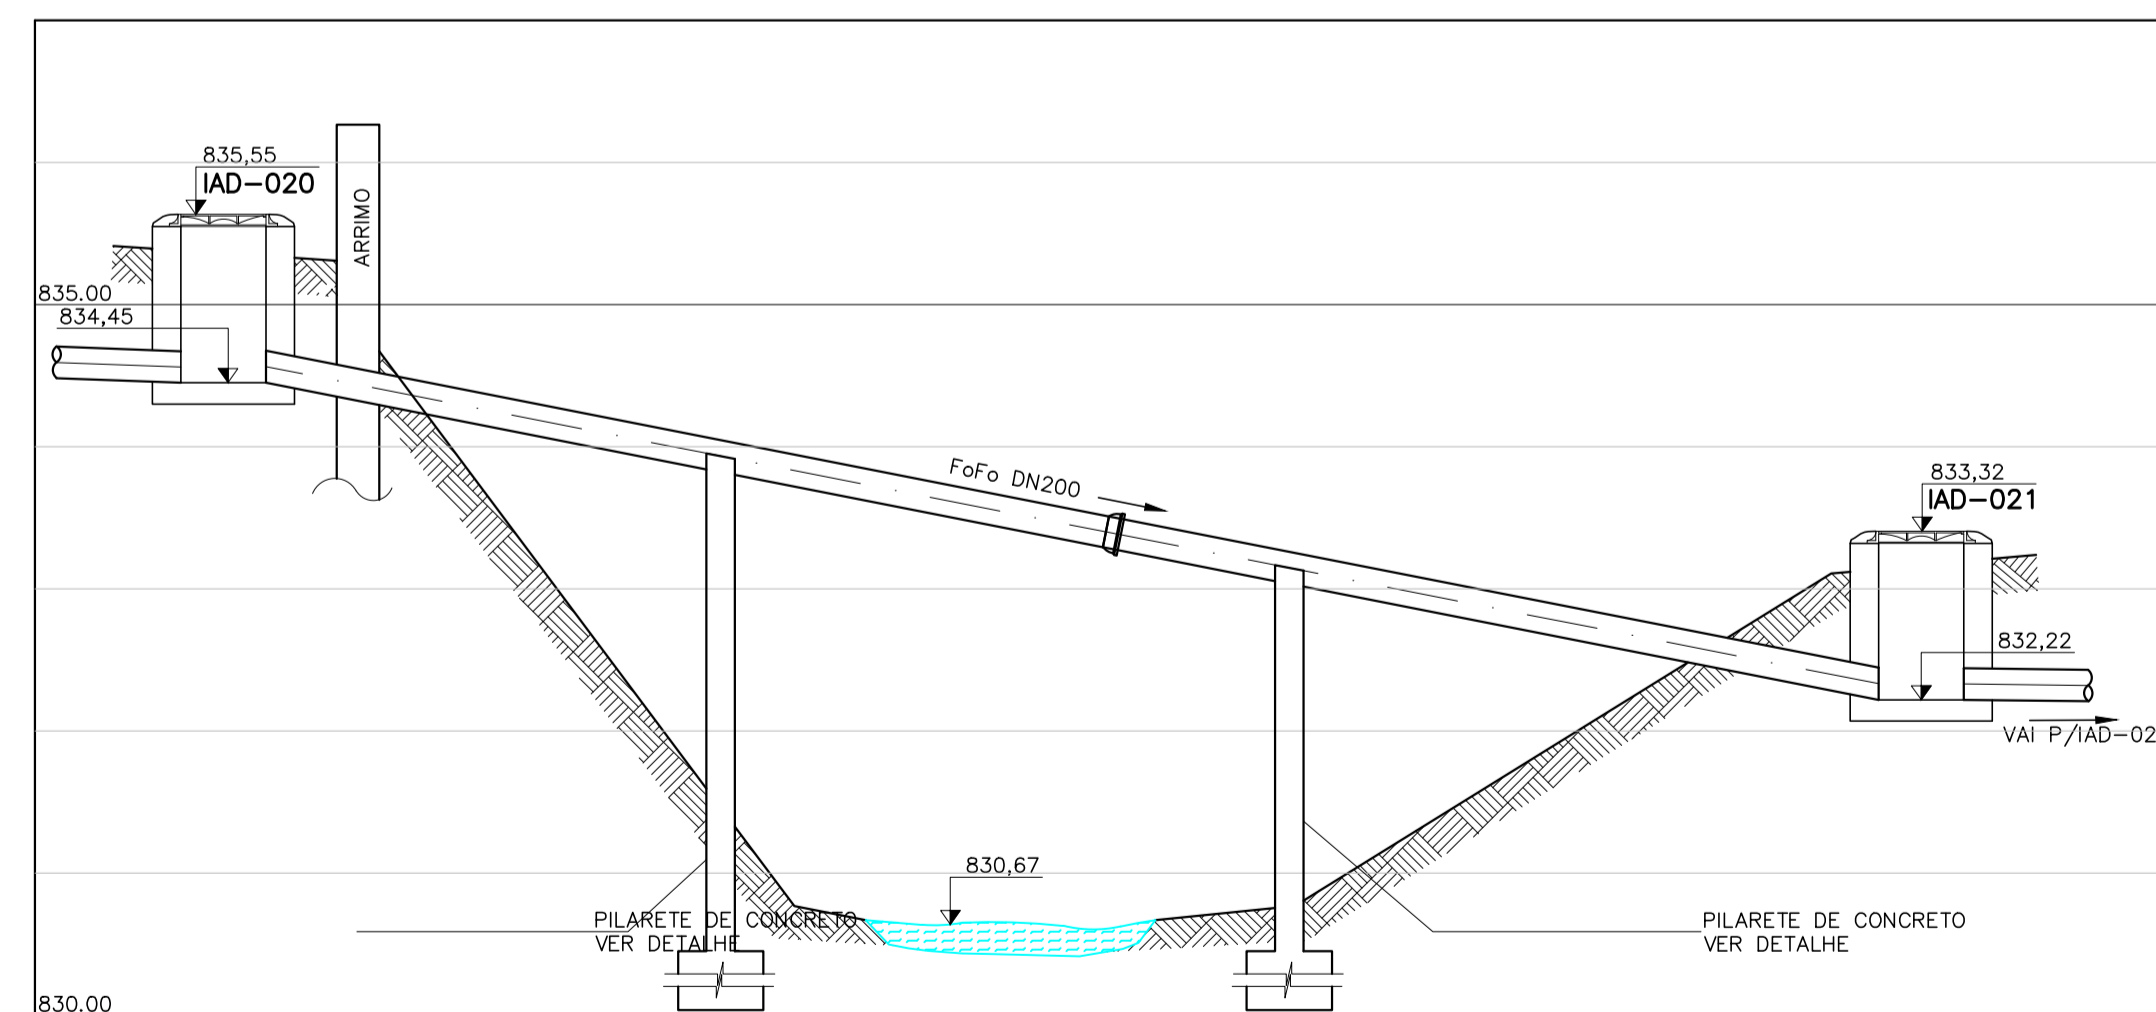

PERFIL LONGITUDINAL  
ESC.: 1:50

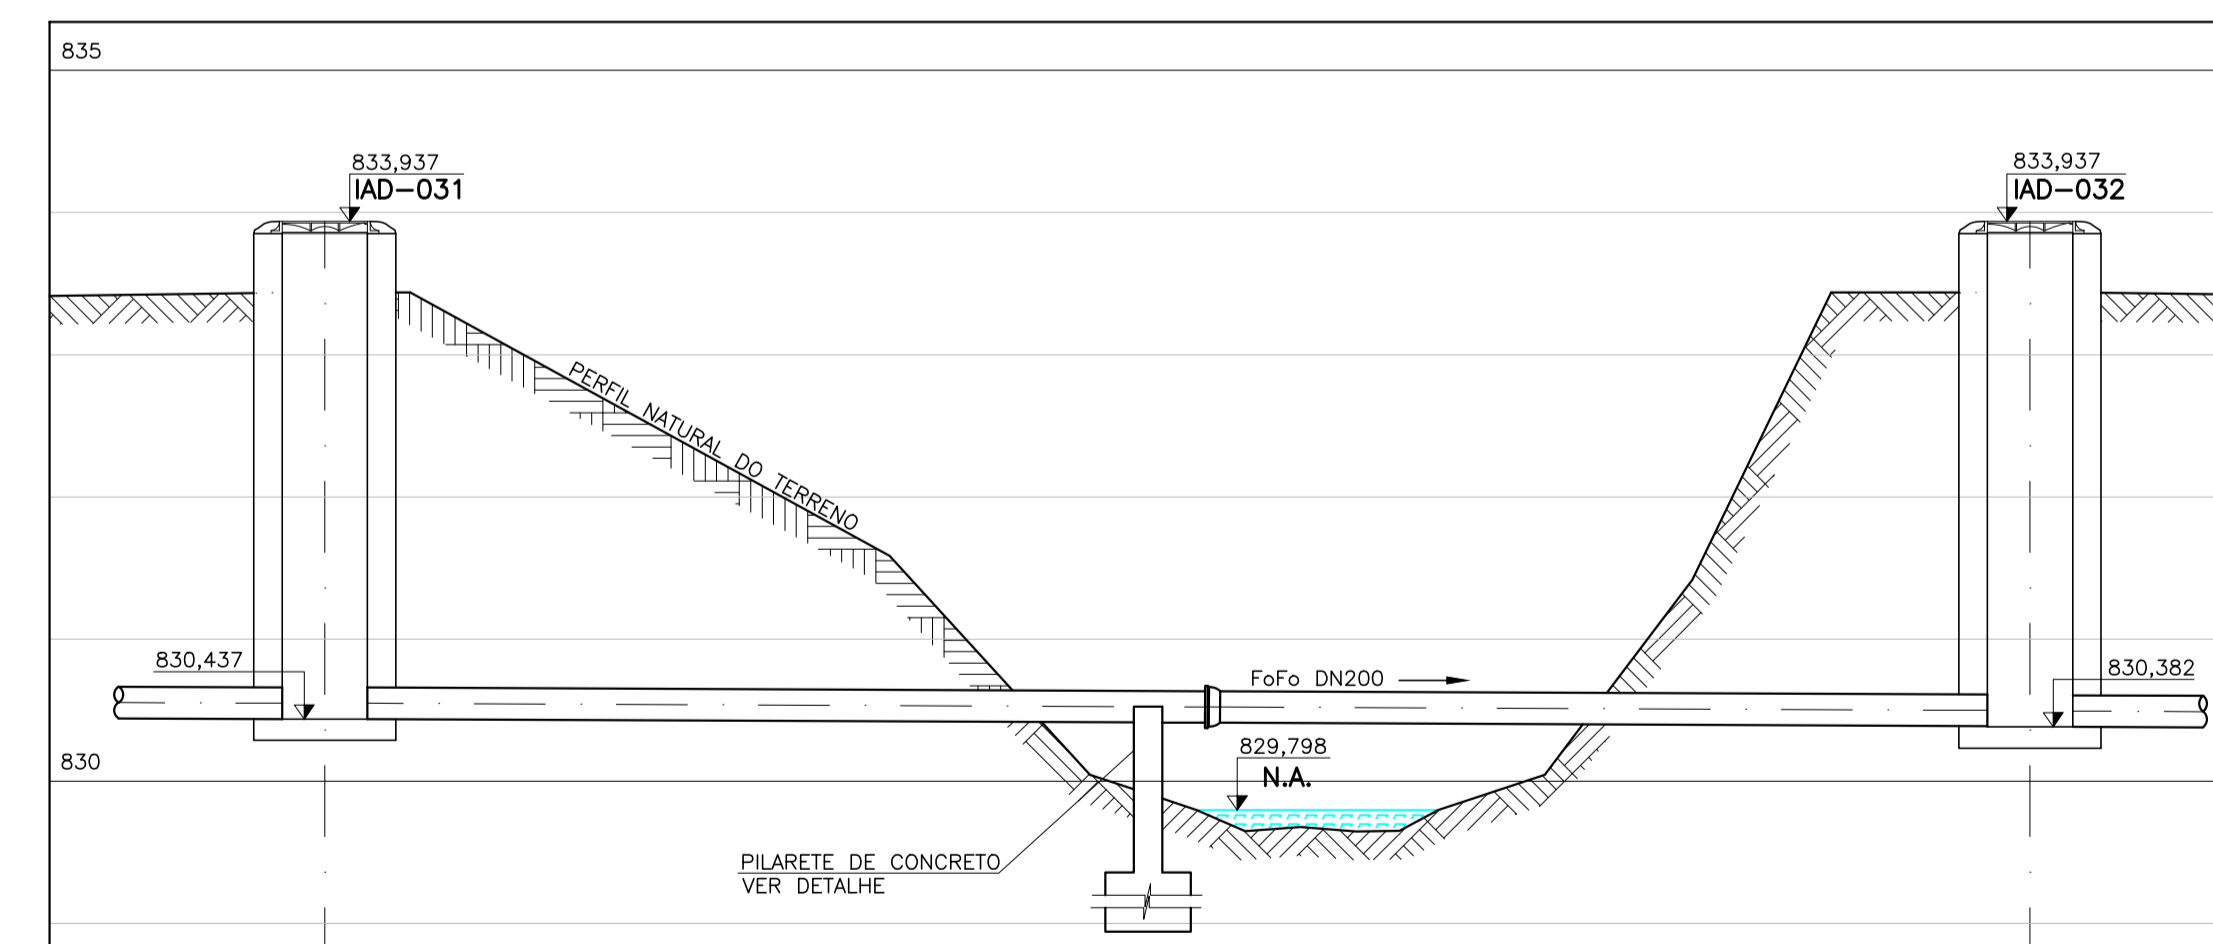

PERFIL LONGITUDINAL  
ESC.: 1:50

NOTAS:  
1 – DIMENSÕES E ELEVAÇÕES EM METROS, DIÂMETROS EM MILÍMETROS.

Nº	REVISÃO	DATA	R.T.	SERVIÇO AUTÔNOMO DE ÁGUA E ESGOTO	ESCALA
			ALBERTO OLIVEIRA OLIVEIRA CREA-68.765/D-102	FORMIGA - MG	INDICADA
			PROJETISTA	SISTEMA DE ESGOTAMENTO SANITÁRIO INTERCEPTOR CÓRREGO ÁGUA VERMELHA TRAVESSIAS SOBRE CÓRREGOS PLANTA E PERFIL	Nº DE FOLHAS
			ROSANGELA VIEIRA		CÓDIGO
			DESENHISTA	Despro DESENVOLVIMENTO DE PROJETOS	DESENHO
			FELIPE PEITO		10/12
			DATA		
			JULHO/2019		
			APROVADO		