




SEÇÃO 1
ESC.: 1:100

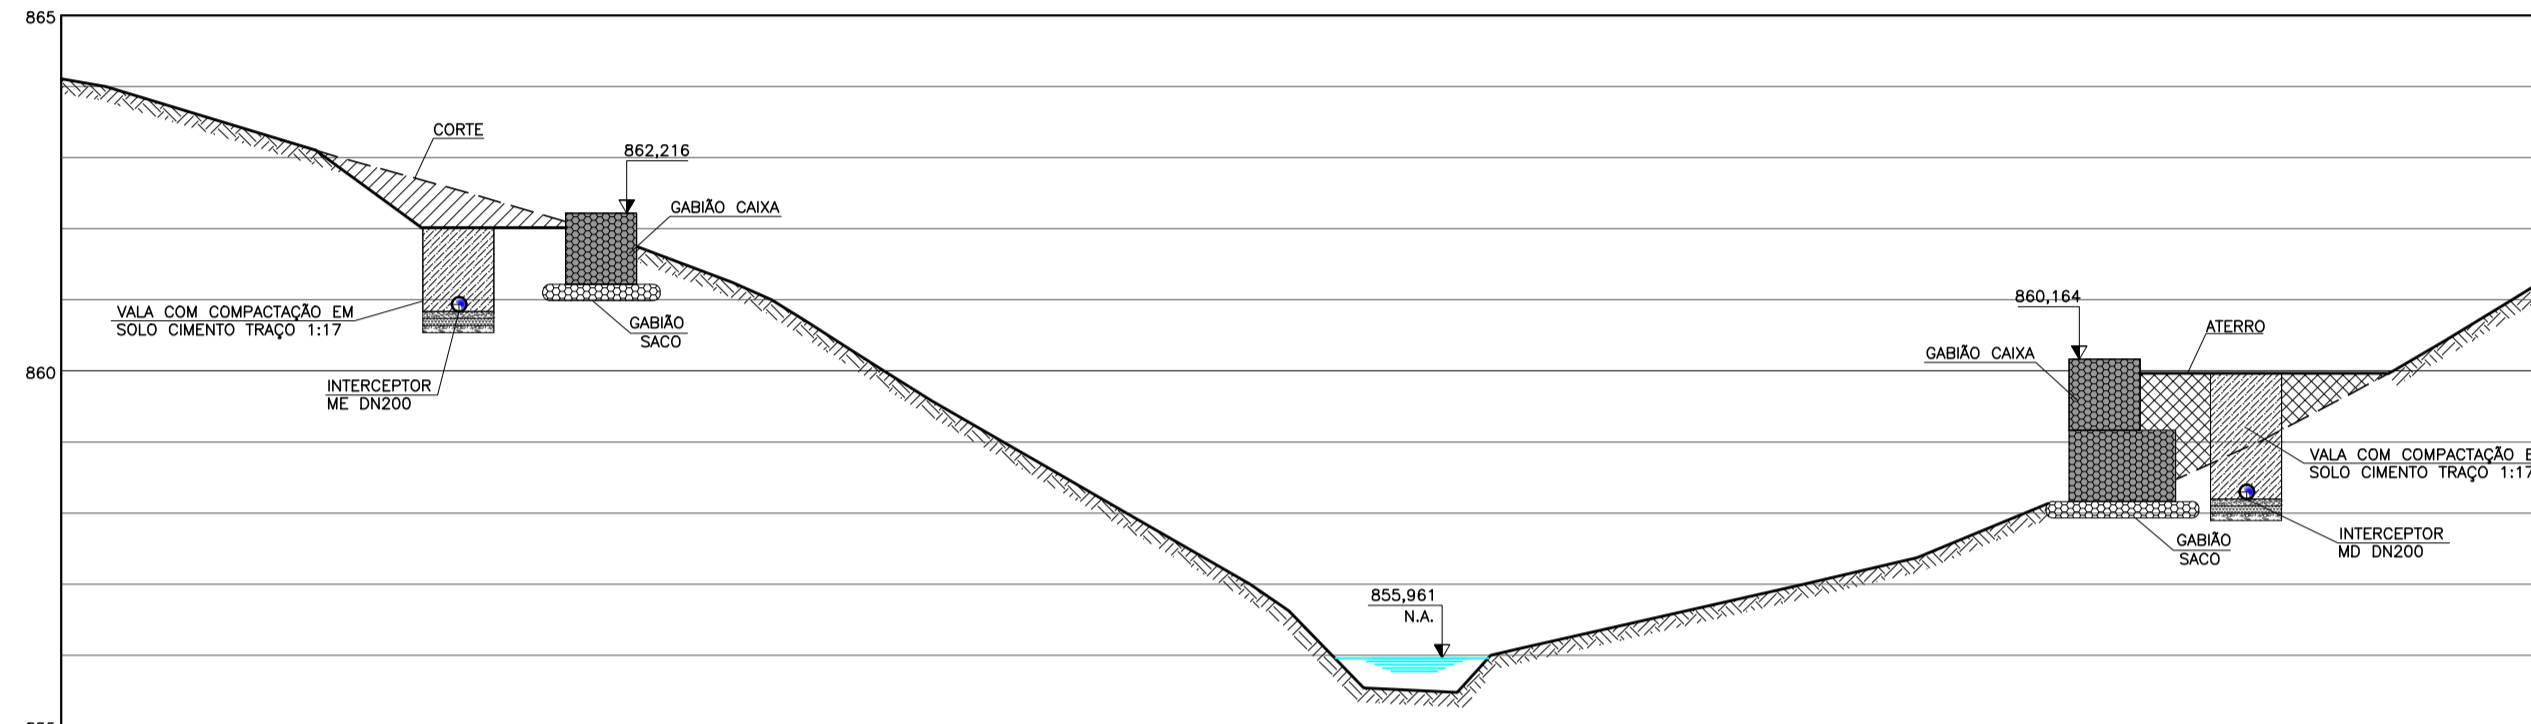


SEÇÃO 2
ESC.: 1:100

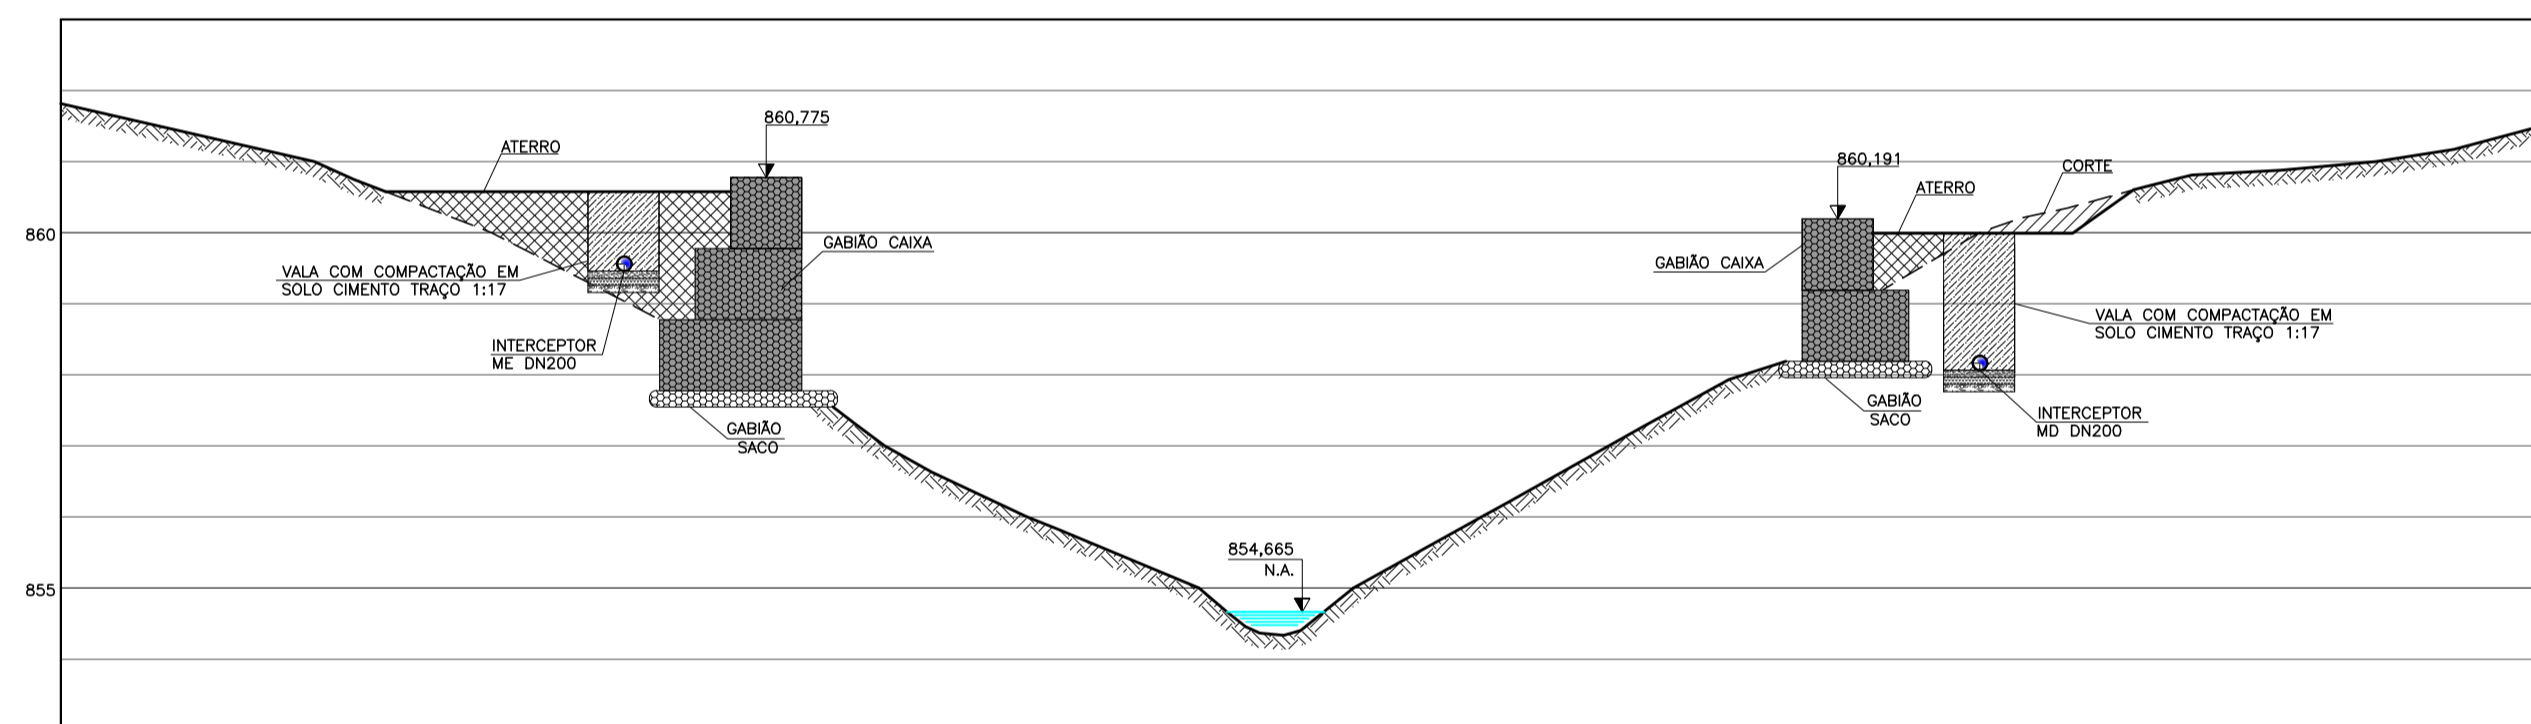


SEÇÃO 3
ESC.: 1:100

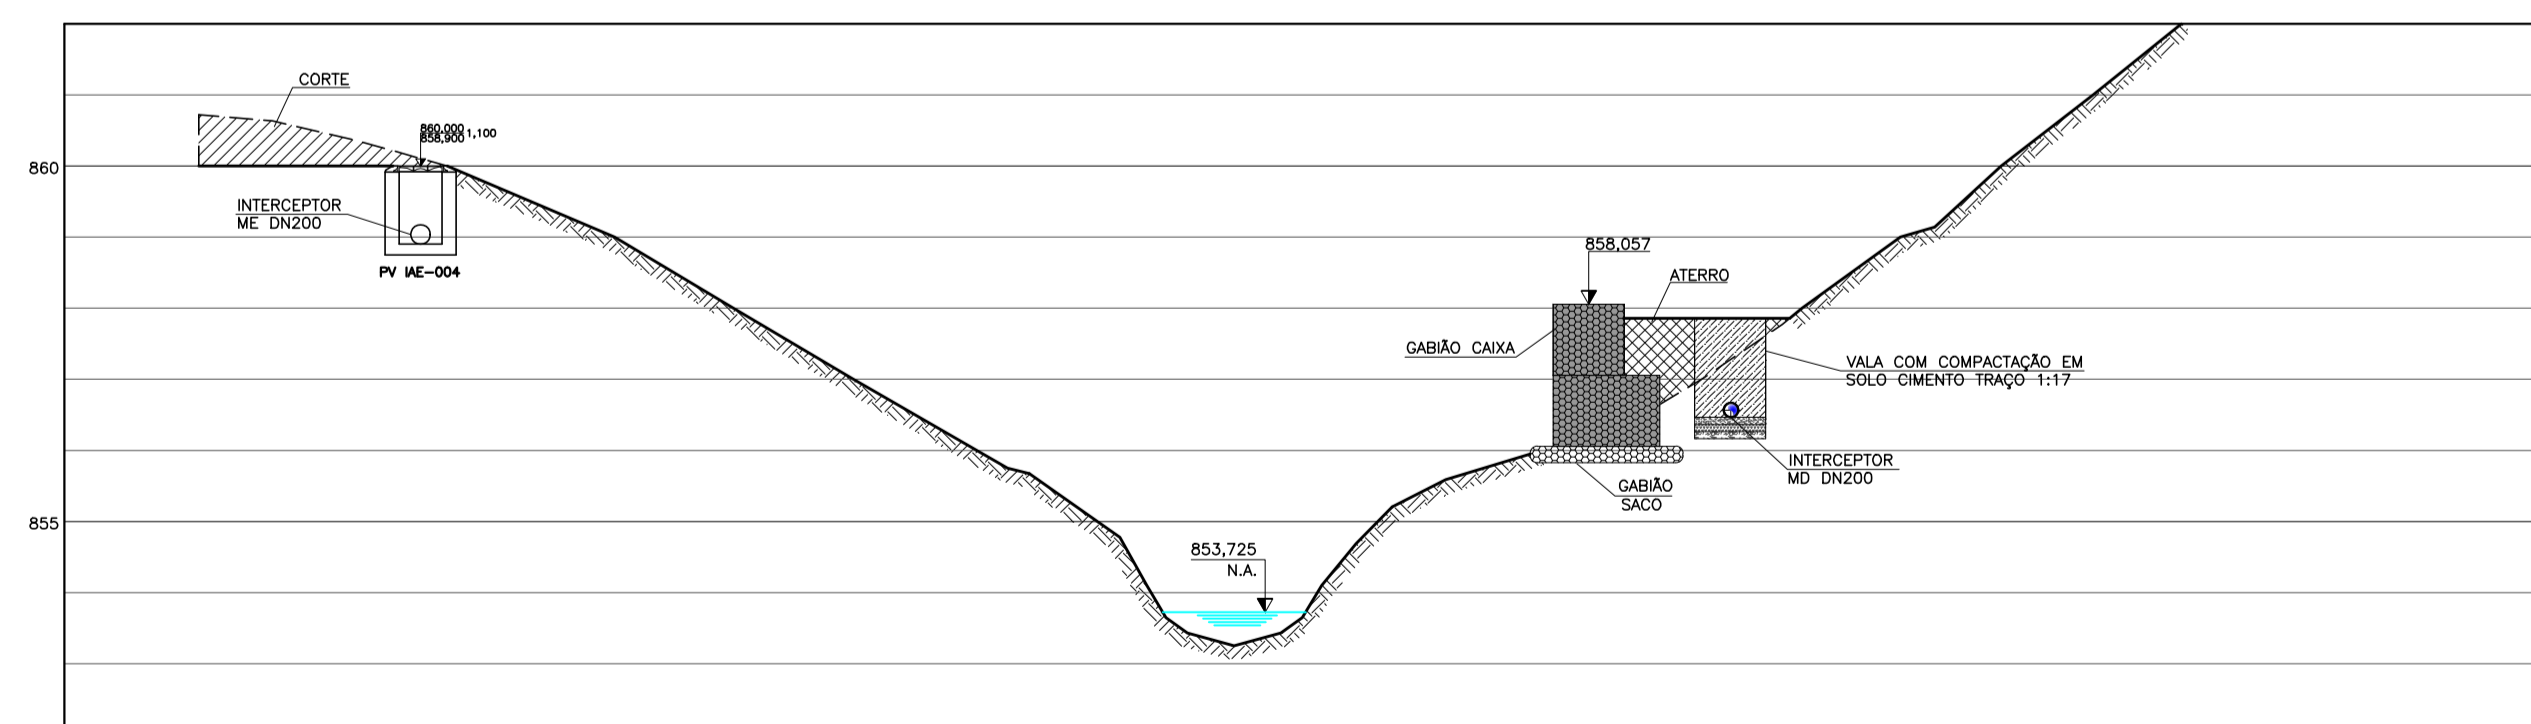


SEÇÃO 4
ESC.: 1:100

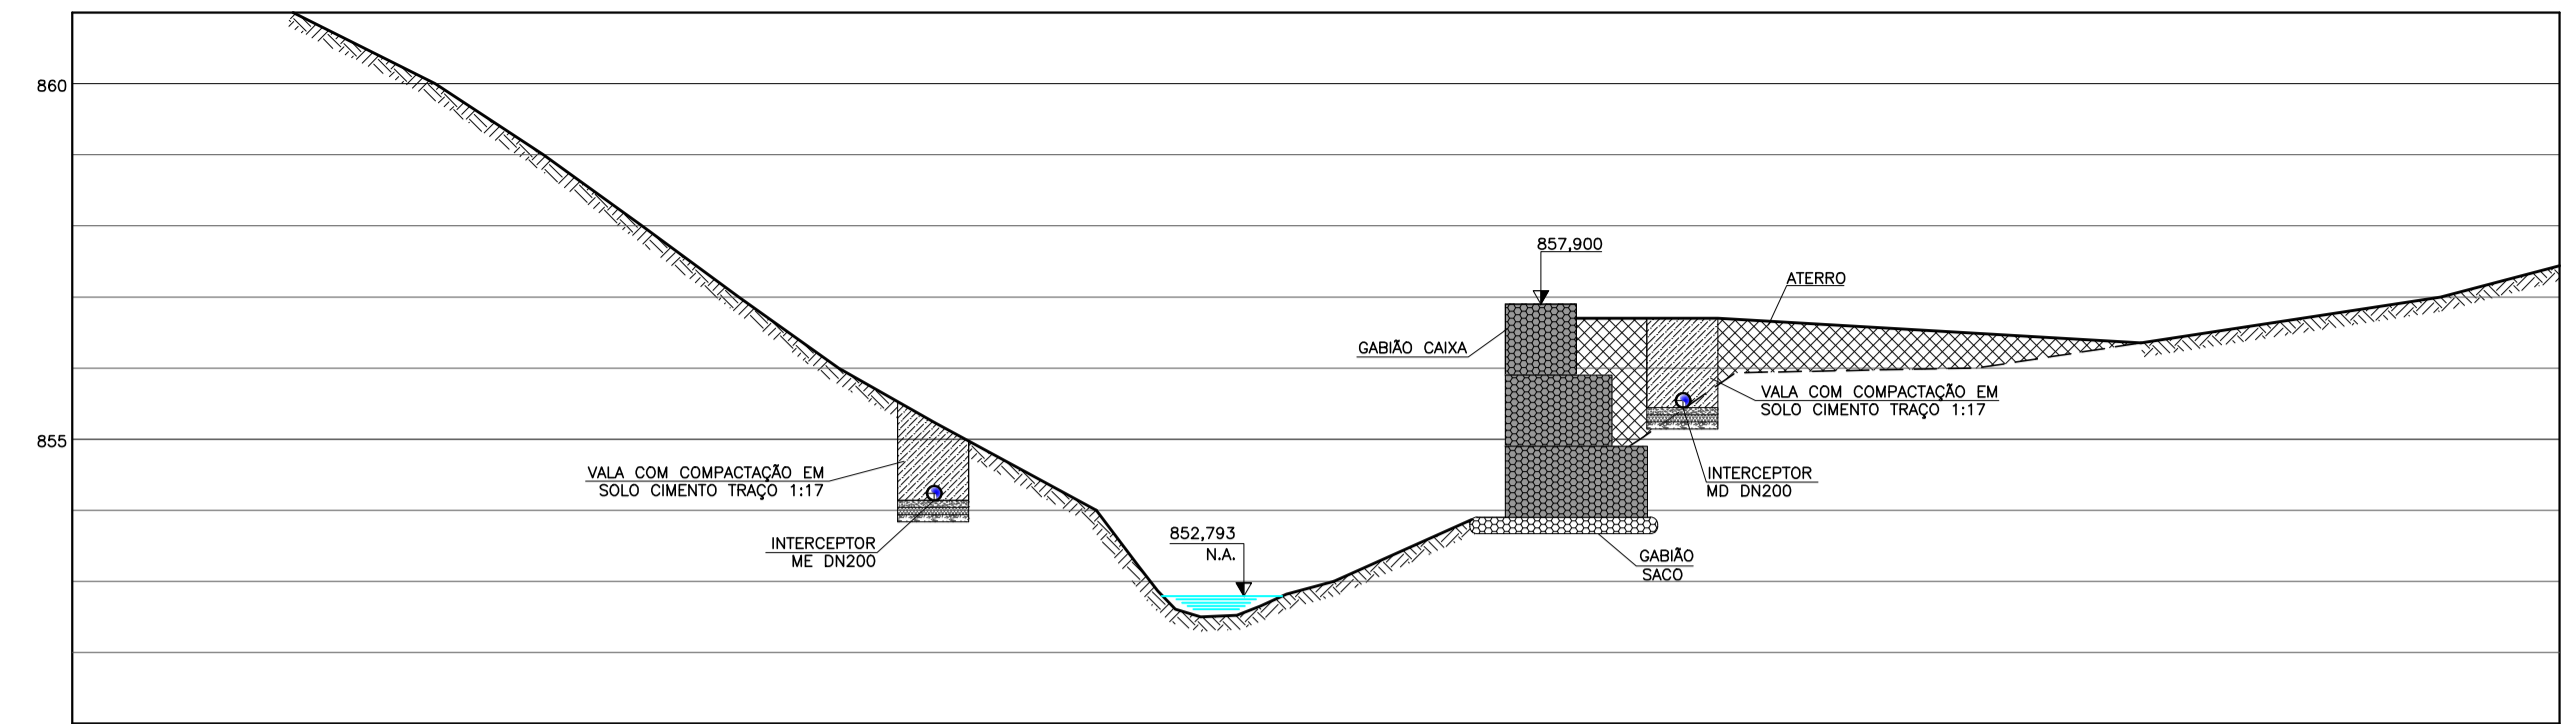


SEÇÃO 5
ESC.: 1:100

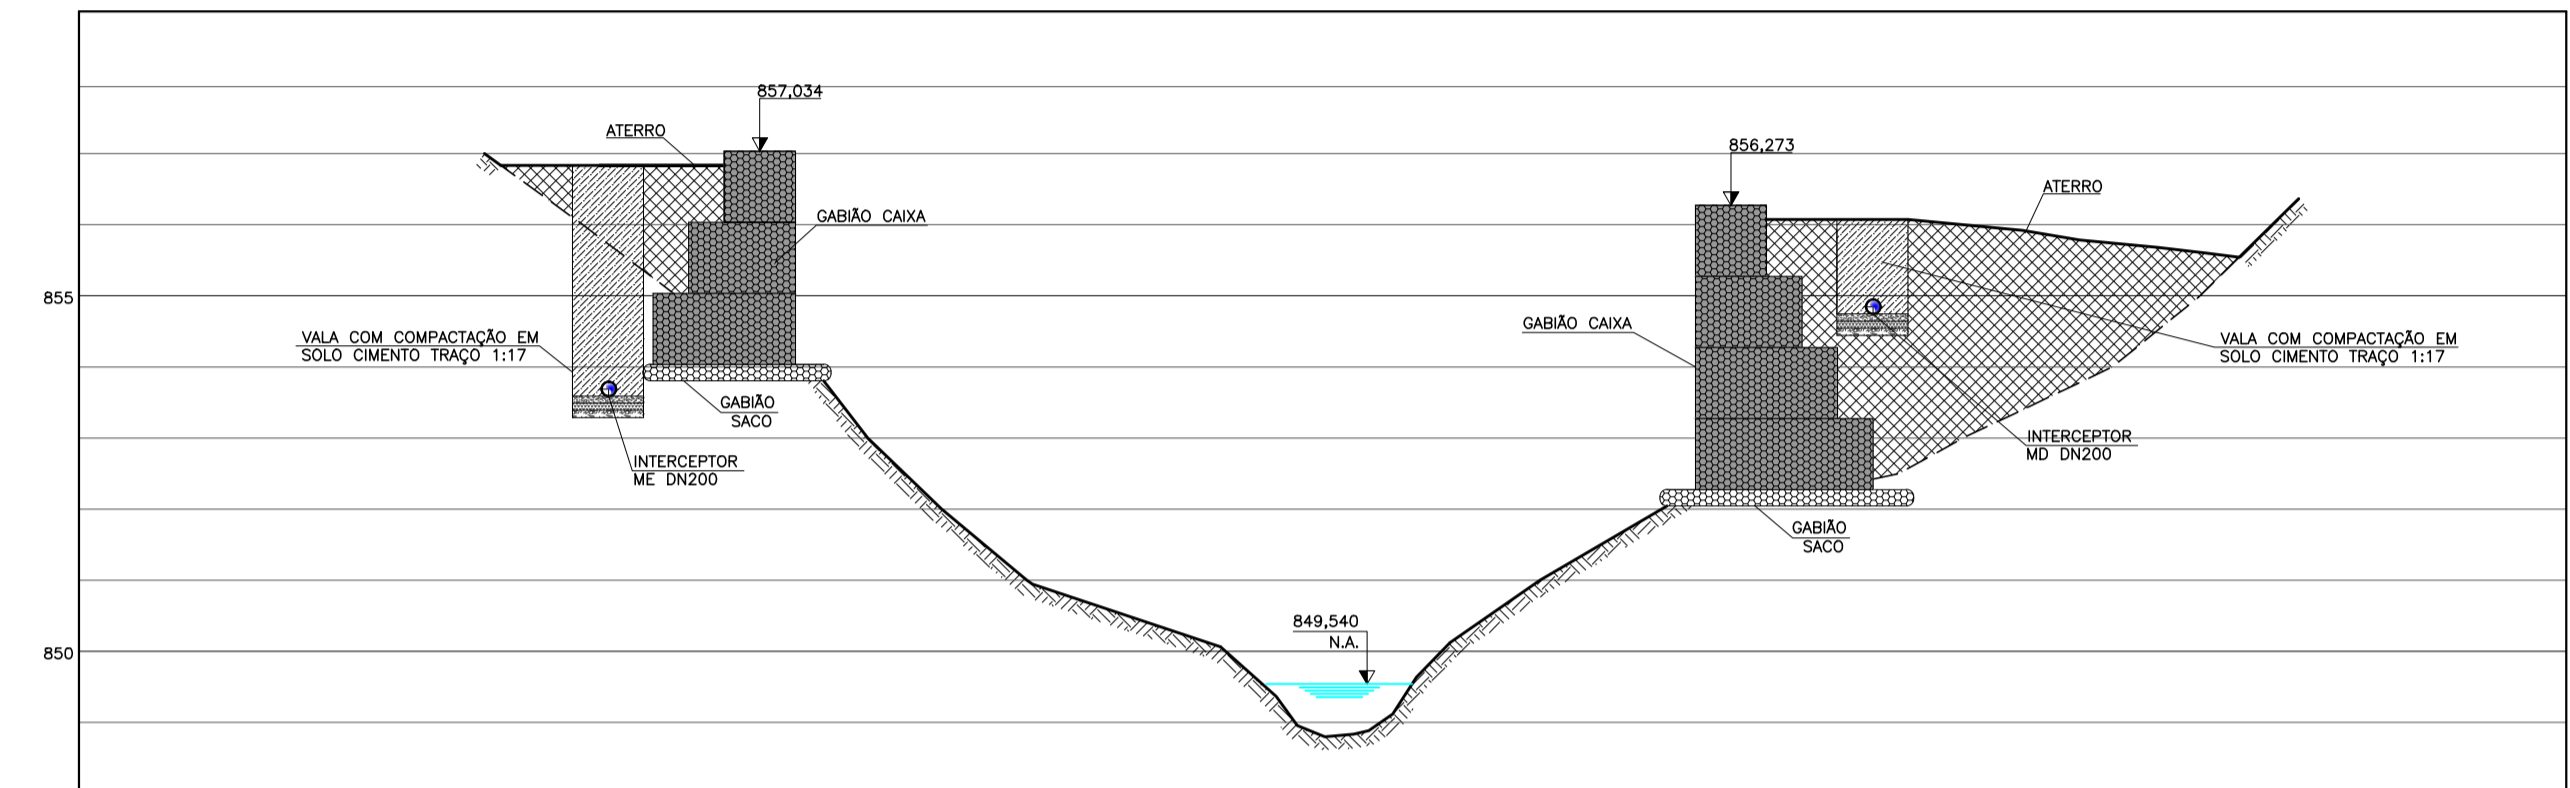

SEÇÃO 6
ESC.: 1:100

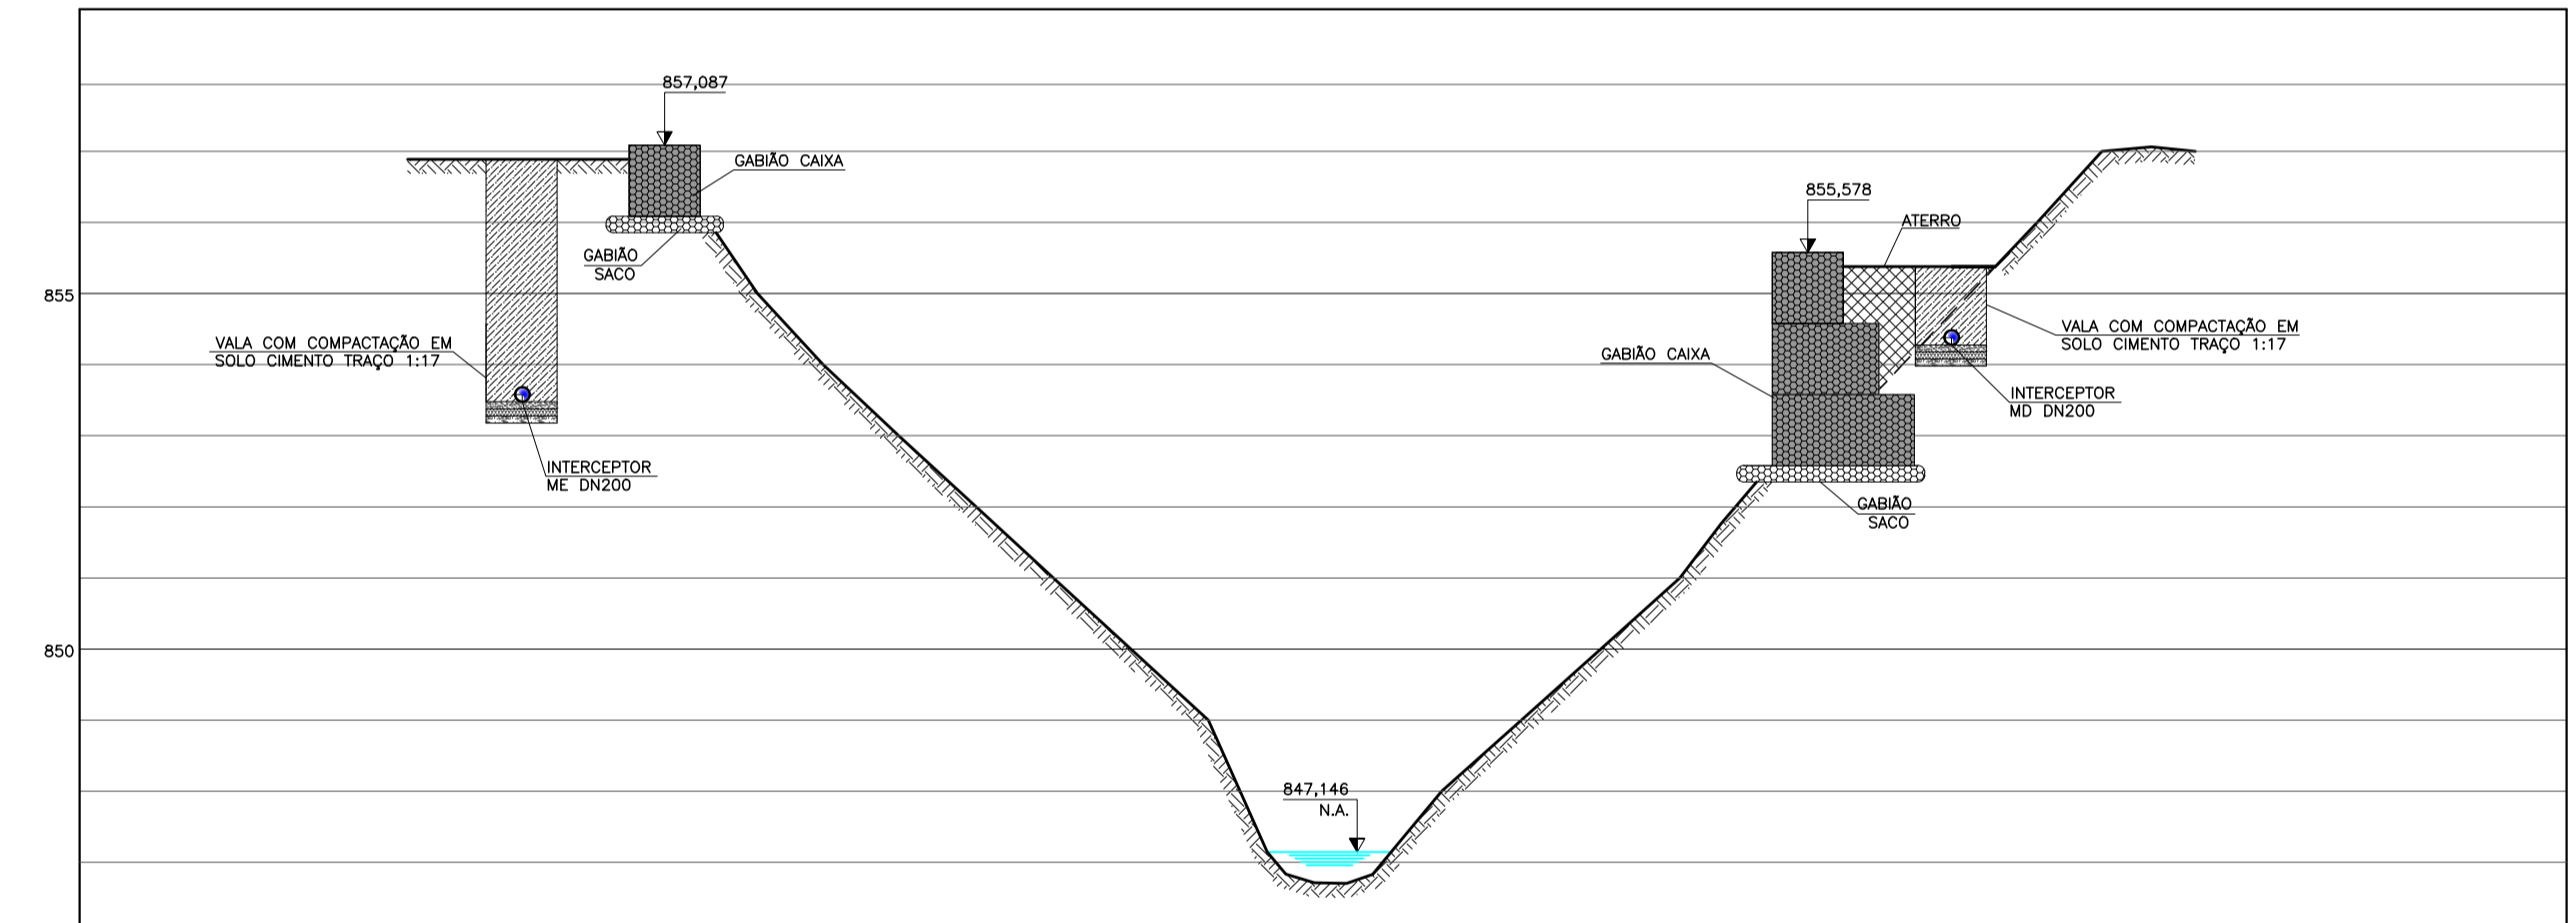

SEÇÃO 7
ESC.: 1:100

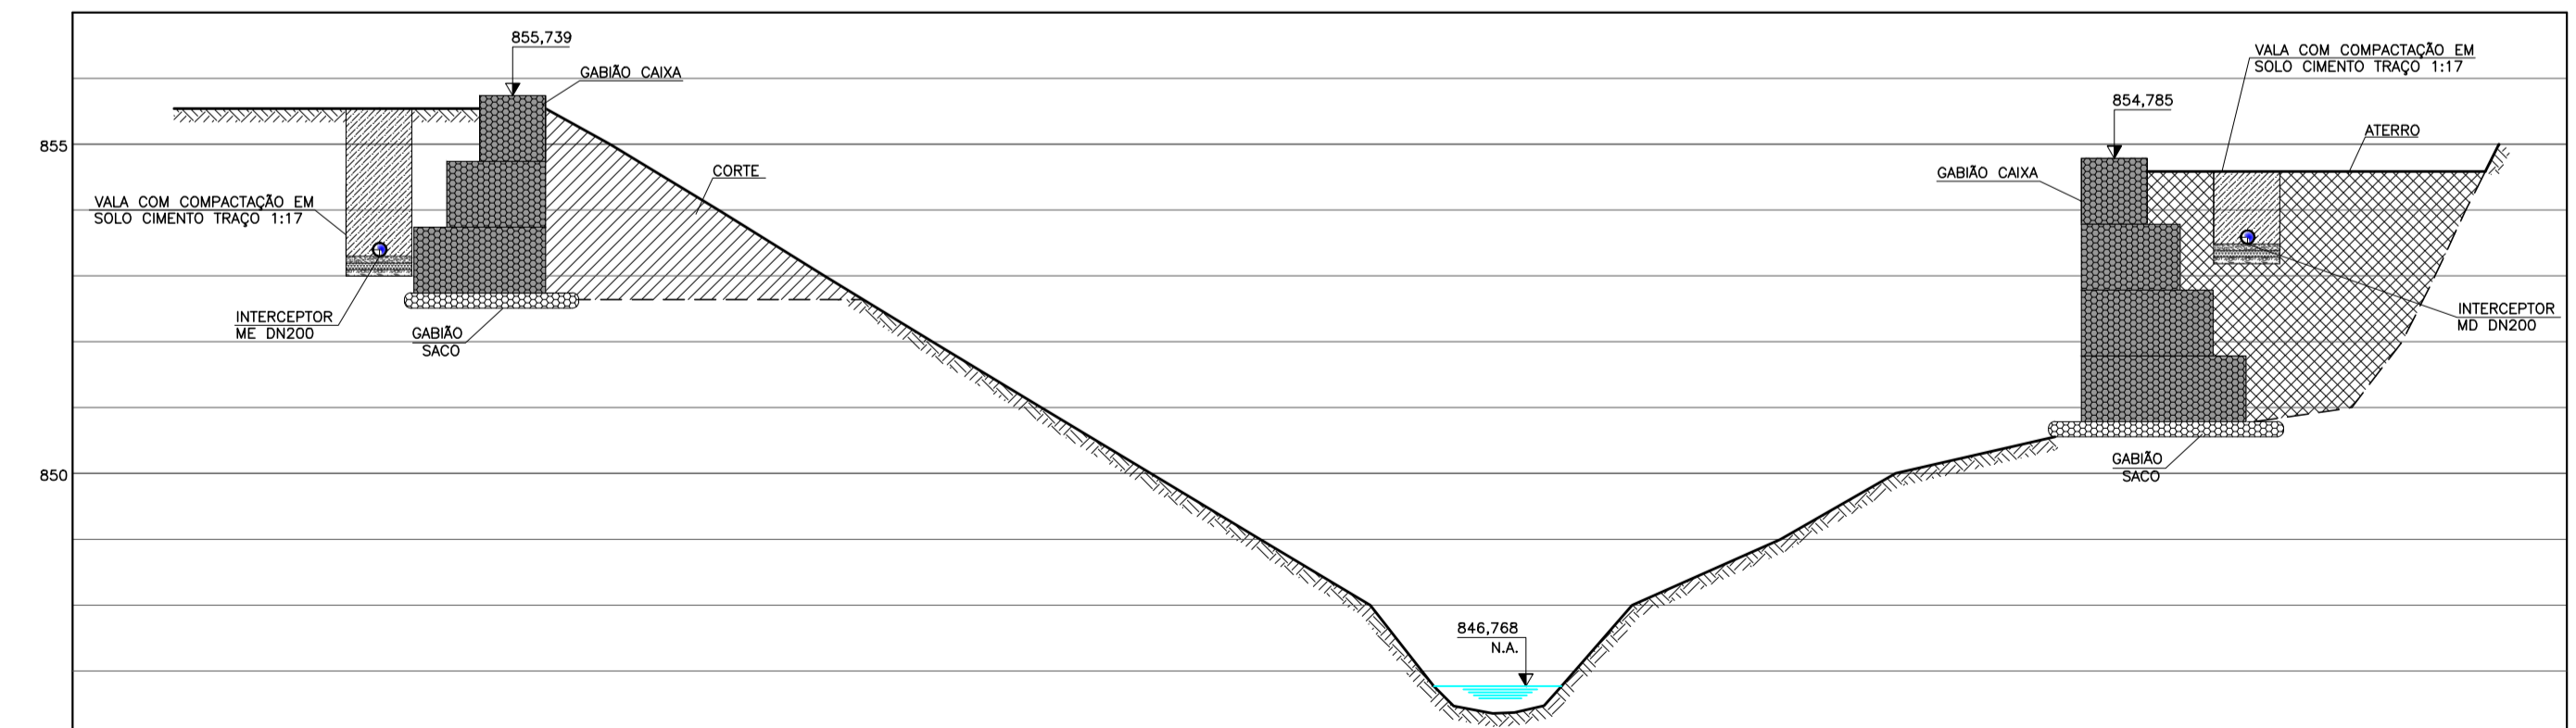

SEÇÃO 8
ESC.: 1:100

LEGENDA:

- N.A. DO CÓRREGO
- ÁGUA VERMELHA
- GABIÃO PROJETADO
- ATERRO
- CORTE

NOTAS:

- 1 - DIMENSÕES E ELEVAÇÕES EM METROS, DIÂMETROS EM MILÍMETROS.
- 2 - TUBOS DE PVC RÍGIDO JEPB - FABRICADOS CONFORME NBR 7362 (EB644/88).
- 3 - TUBOS DE FoFo - FABRICADOS CONFORME NBR 7663.
- 4 - PVS FORA DE ARRUMAMENTO DEVERÃO ESTAR COM PESCOÇO 0,50cm ACIMA DO TERRENO.

Nº	REVISÃO	DATA	R.T.	SERVIÇO AUTÔNOMO DE ÁGUA E ESGOTO	ESCALA
			ALBERTO OLIVEIRA CHAVES CREA-68.765/D-102	FORMIGA - MG	INDICADA
			PROJETISTA	SISTEMA DE ESGOTAMENTO SANITÁRIO INTERCEPTOR CÓRREGO ÁGUA VERMELHA TRECHO EM GABIÃO PROJETADO SEÇÕES 01 A 08	Nº DE FOLHAS
			ROSEANGELA VERA		CÓDIGO
			DESENHISTA		DESENHO
			CINTHIA FIGUEIRA		11/12
			DATA		
			JULHO/2019		
			APROVADO		