




SEÇÃO 9
ESC.: 1:100

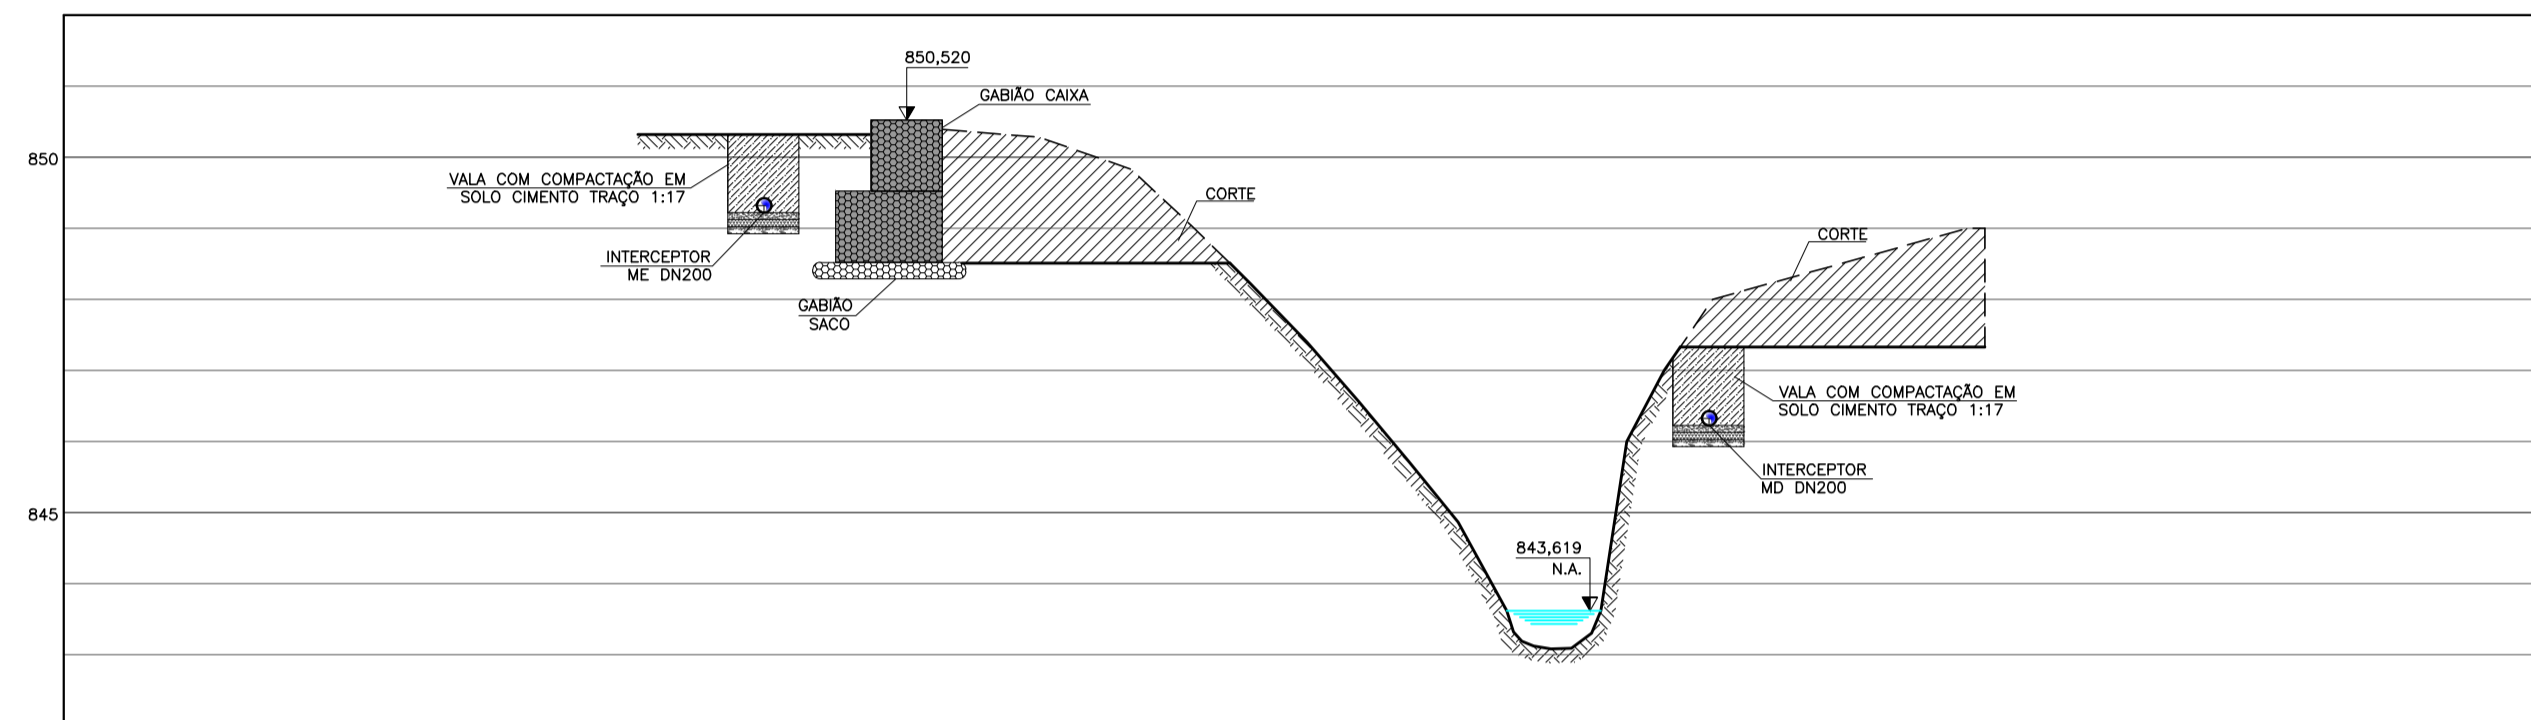


SEÇÃO 10
ESC.: 1:100

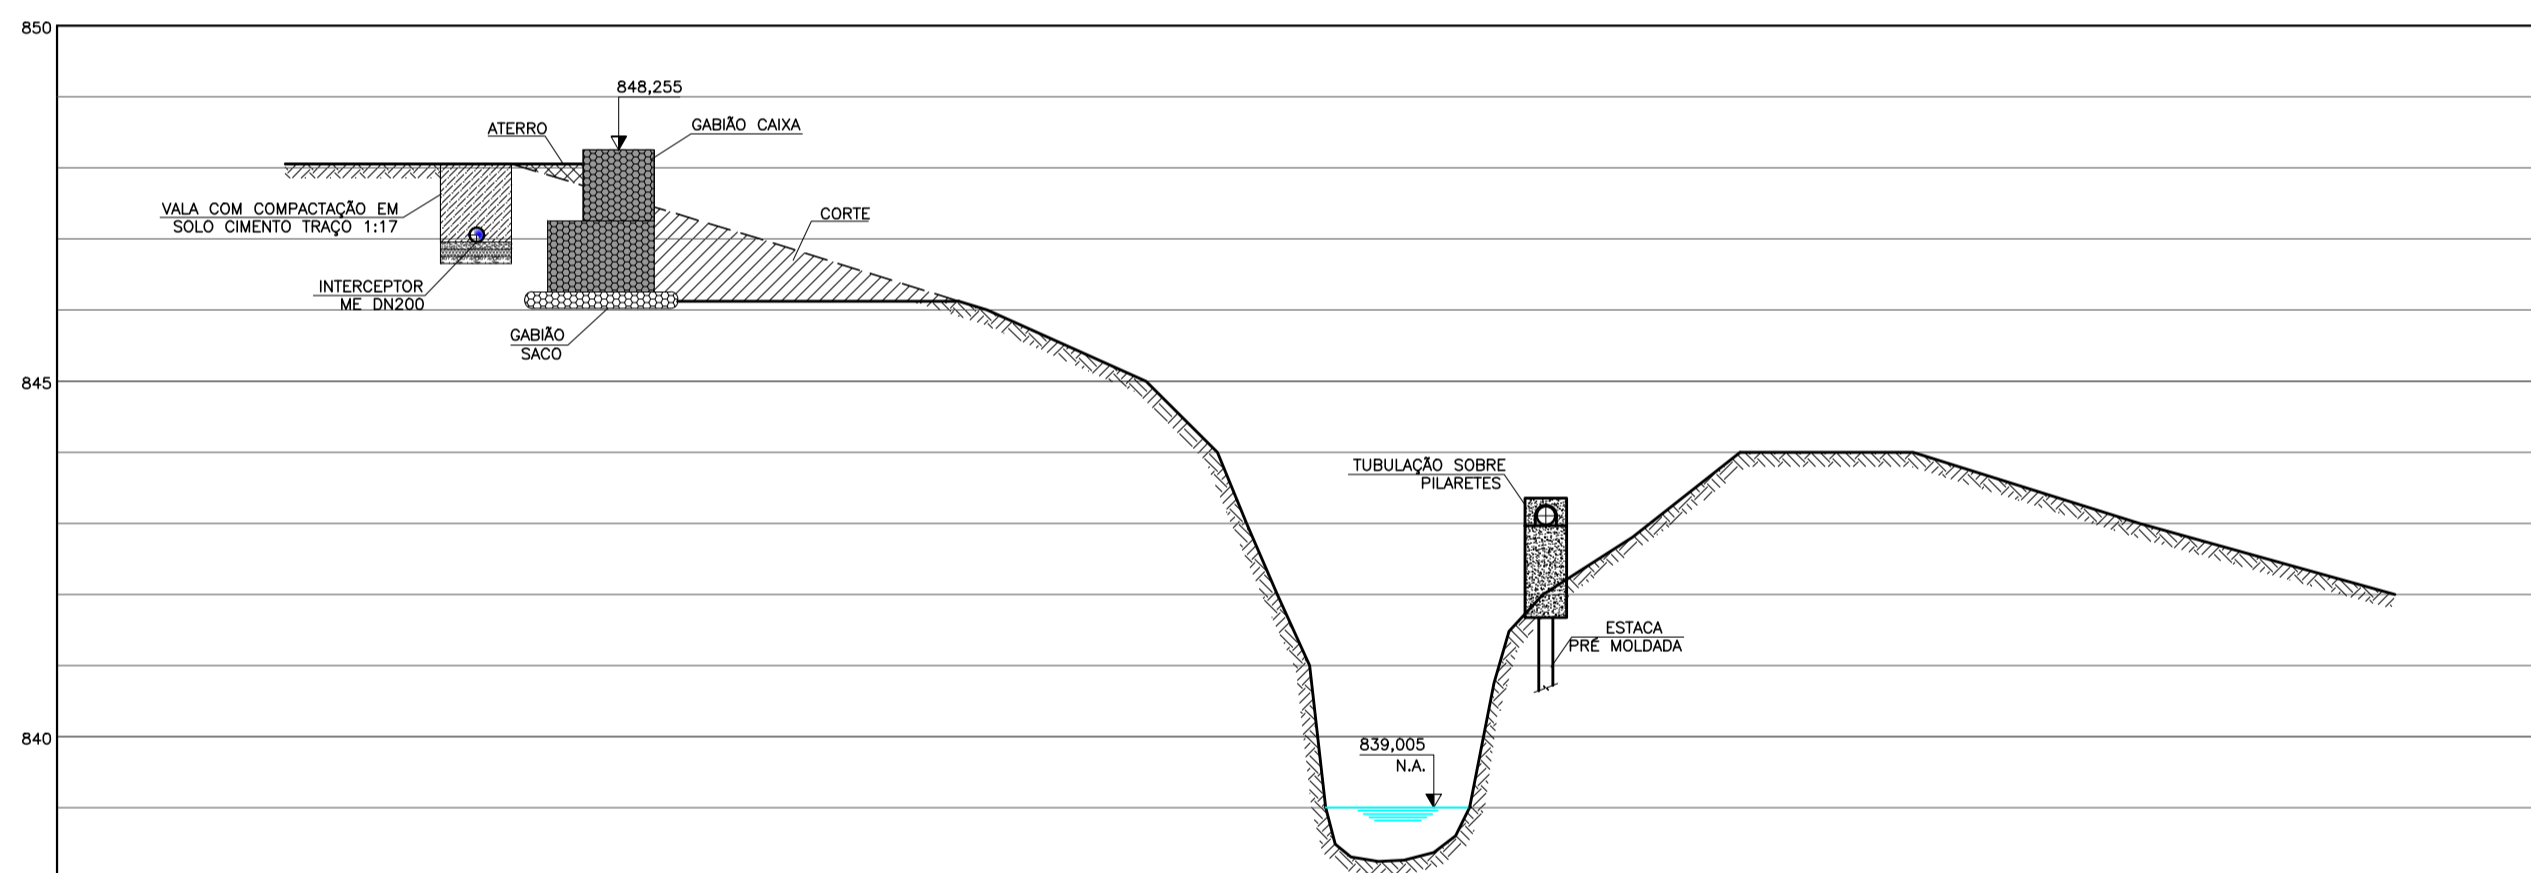


SEÇÃO 11
ESC.: 1:100

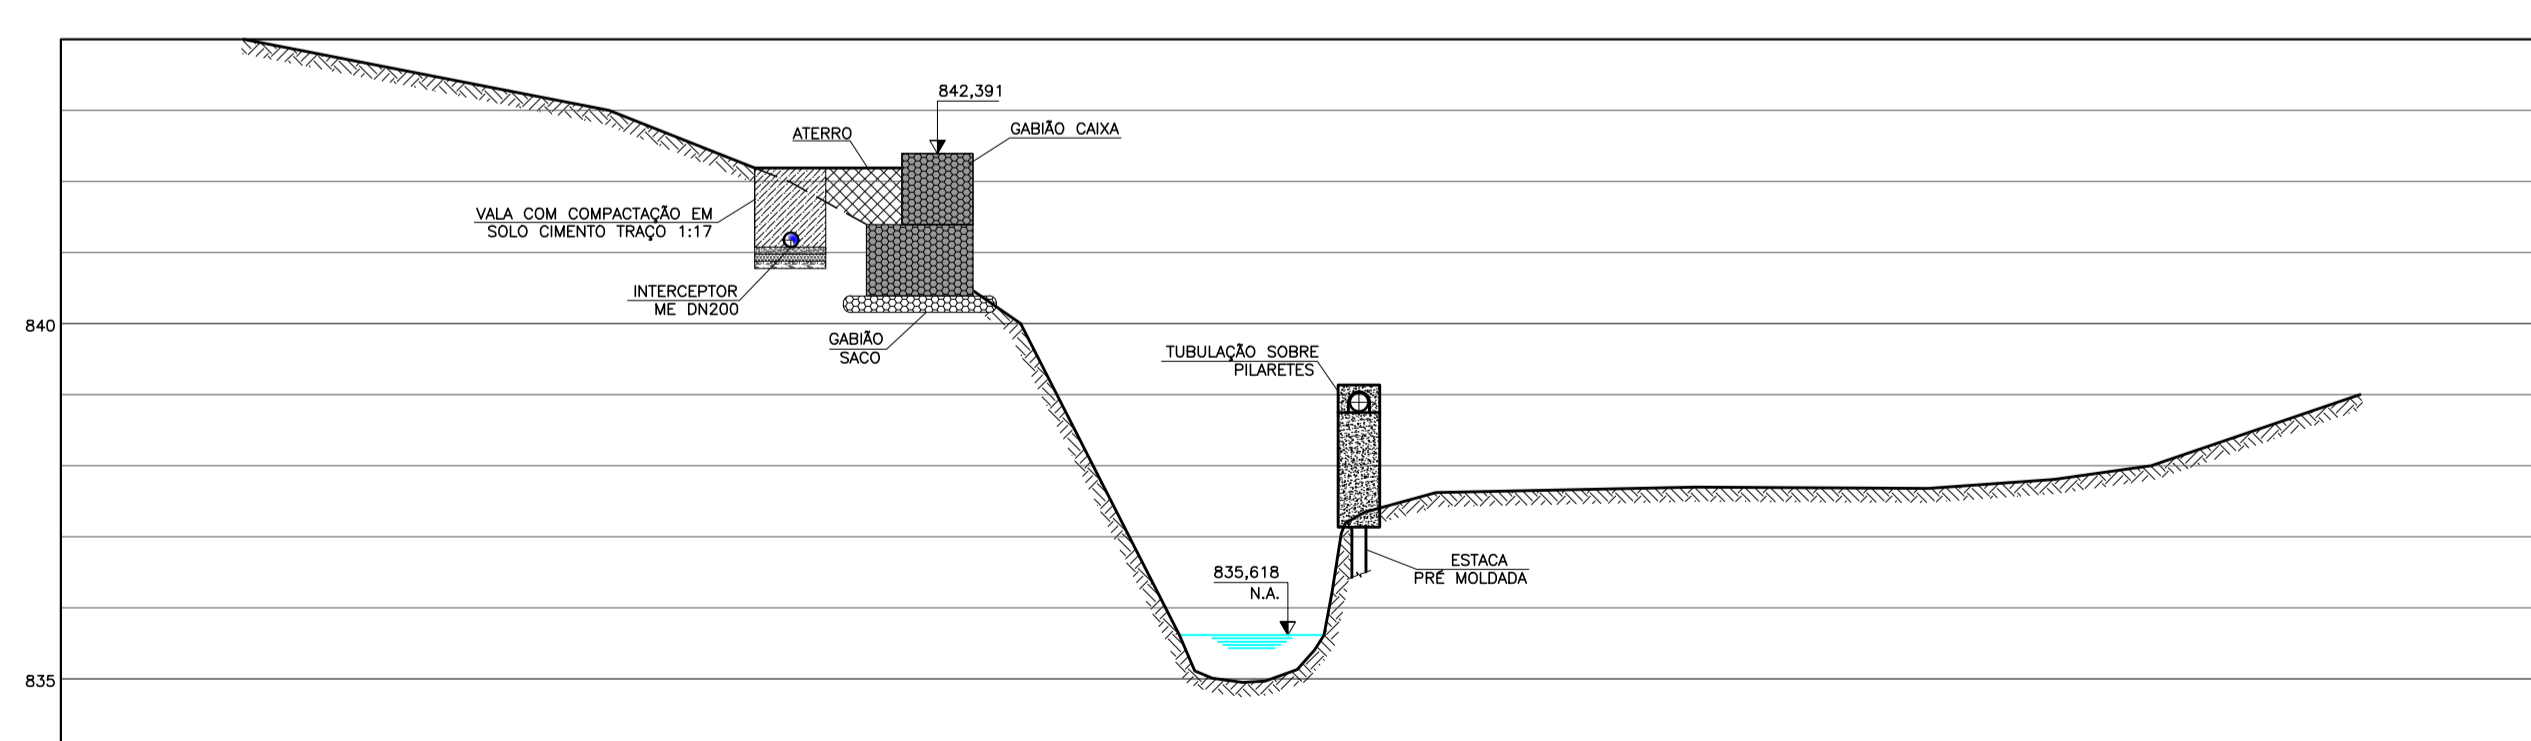


SEÇÃO 12
ESC.: 1:100

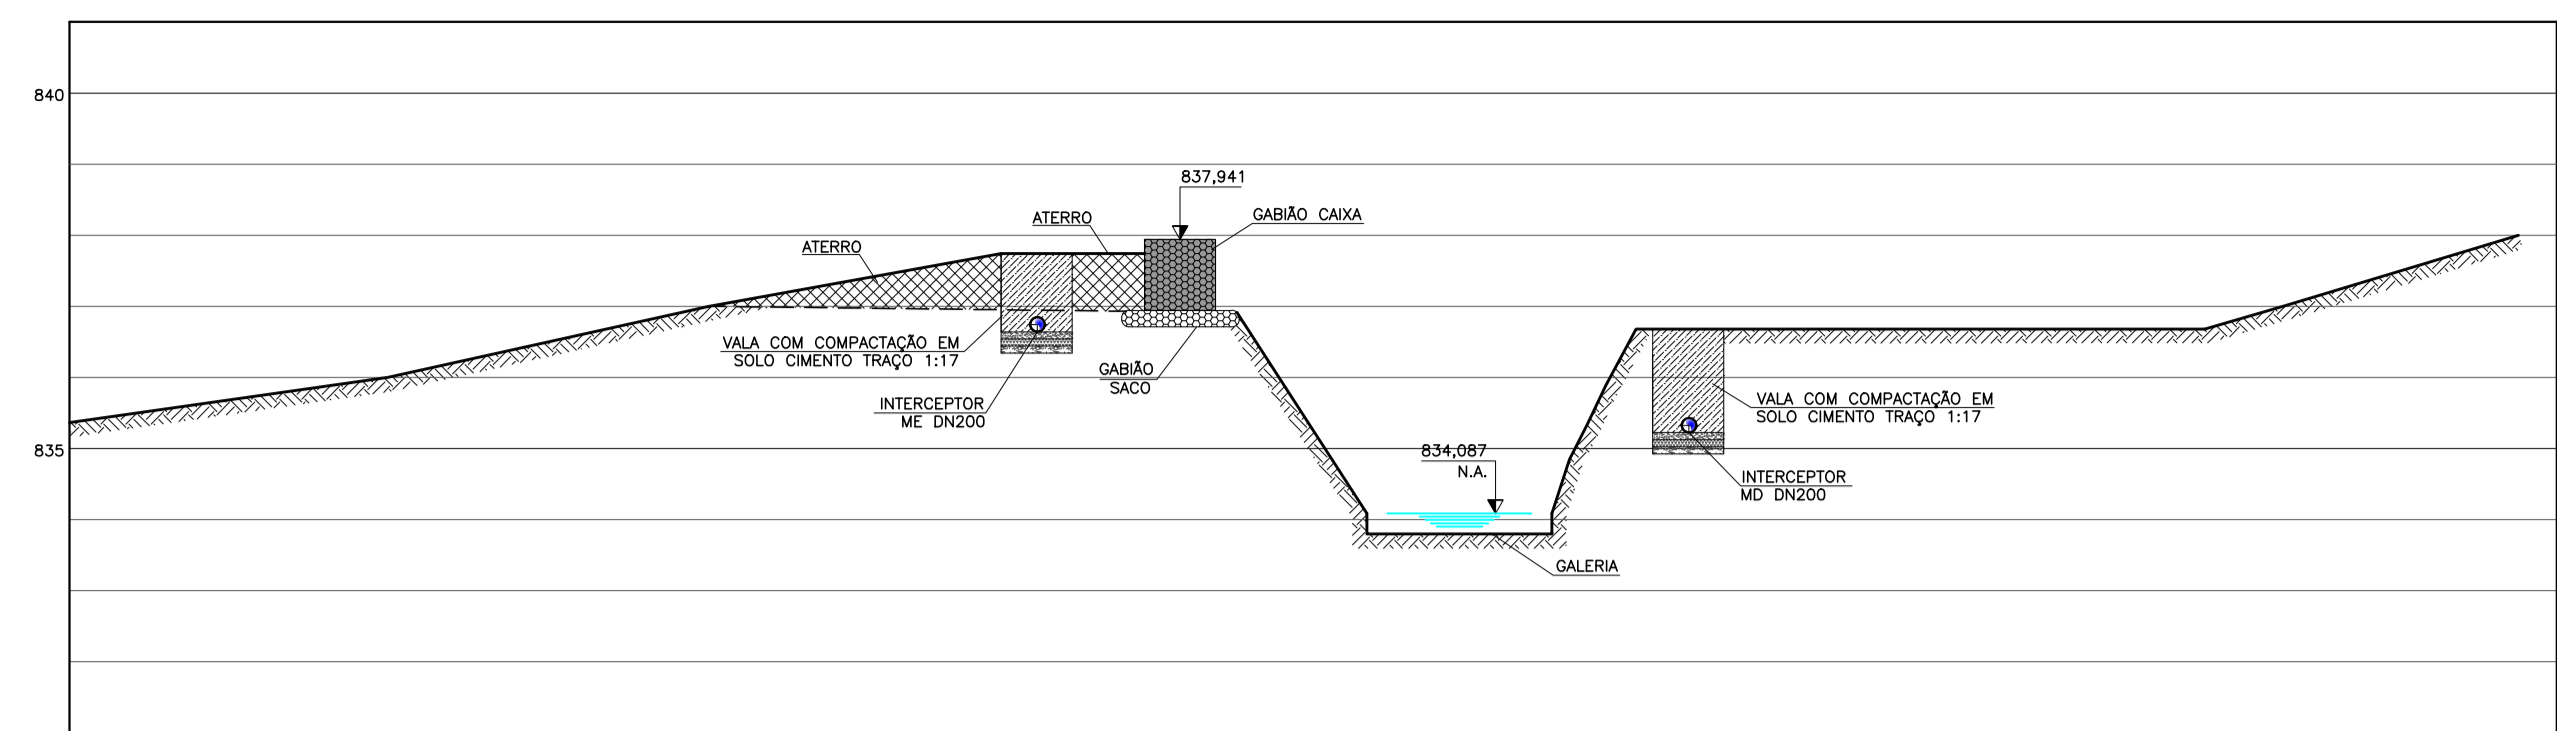

SEÇÃO 13
ESC.: 1:100

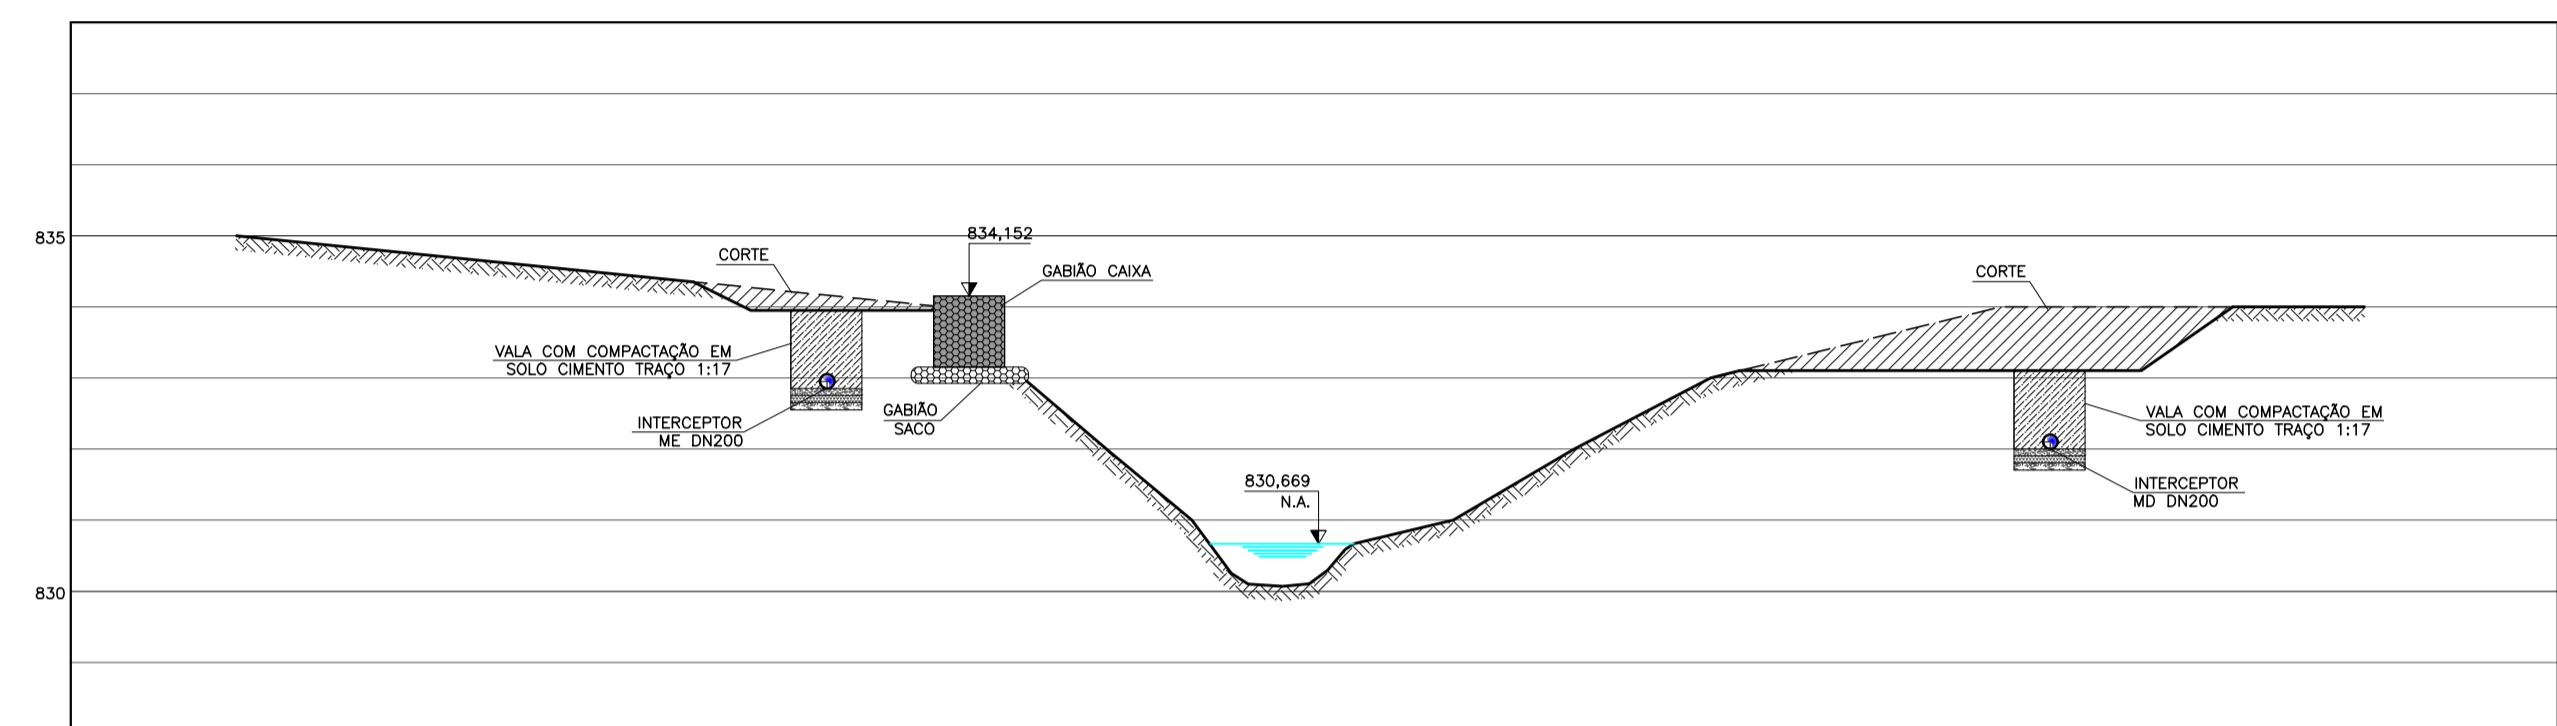

SEÇÃO 14
ESC.: 1:100

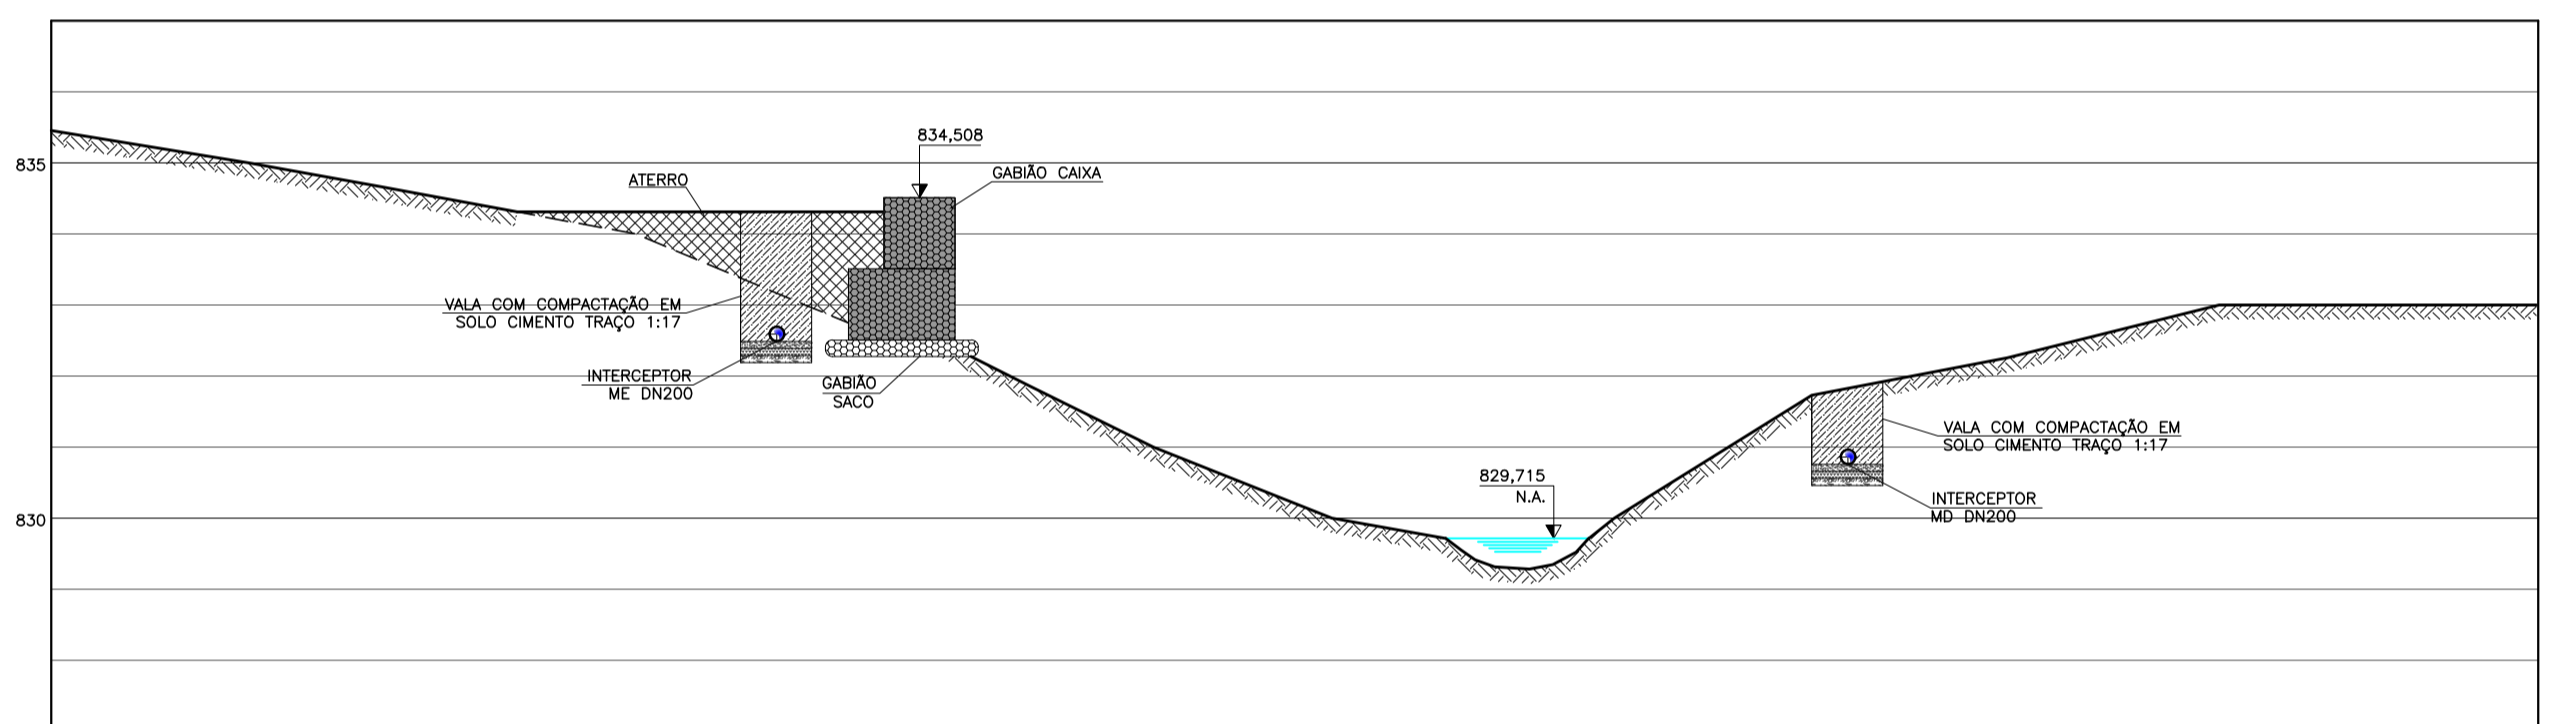

SEÇÃO 15
ESC.: 1:100

- LEGENDA:
- N.A. DO CÓRREGO ÁGUA VERMELHA
 - GABIÃO PROJETADO
 - ATERRO
 - CORTE

- NOTAS:
- 1 - DIMENSÕES E ELEVAÇÕES EM METROS, DIÂMETROS EM MILÍMETROS.
 - 2 - TUBOS DE PVC RÍGIDO JEPB - FABRICADOS CONFORME NBR 7362 (E6644/88).
 - 3 - TUBOS DE FoFo - FABRICADOS CONFORME NBR 7663.
 - 4 - PVS FORA DE ARRUMAMENTO DEVERÃO ESTAR COM PESCOÇO 0,50cm ACIMA DO TERRENO.

Nº	REVISÃO	DATA	R.T.	INDICADA
			ALBERTO OLIVEIRA CHAVES CREA-68.765/D-02	INDICADA
			PROJETISTA	Nº DE FOLHAS
			ROSANGELA VERA	CÓDIGO
			DESENHISTA	DESENHO
			CINTIA FIGUEIRA	12/12
			DATA	
			JULHO/2019	
			APROVADO	

SERVIÇO AUTÔNOMO DE ÁGUA E ESGOTO
FORMIGA - MG

SISTEMA DE ESGOTAMENTO SANITÁRIO
INTERCEPTOR CÓRREGO ÁGUA VERMELHA
TRECHO EM GABIÃO PROJETADO
SEÇÕES 09 A 15

Despro
DESENVOLVIMENTO DE PROJETOS