

ACABAMENTOS DE PAREDE - DEMOLIÇÃO	
COD	DESCRIÇÃO
01	RODAPÉ A SER DEMOLIDO EM ARDÓSIA
02	DEMOLIÇÃO PAREDE EMASSADA COM MASSA ACRILICA E PINTADA COM TINTA LATEX
02	DIVISÓRIA EM PAINEL EXISTENTE A SER DEMOLIDA
PISOS - DEMOLIÇÃO	
COD	DESCRIÇÃO
03	BANCO EM ARDÓSIA EXISTENTE 40X40CM A SER DEMOLIDO SEM APROVEITAMENTO
04	PISO EM ARDÓSIA EXISTENTE 40X40CM A SER DEMOLIDO
05	RAMPA A SER DEMOLIDA
PORTAS - DEMOLIÇÃO	
COD	DESCRIÇÃO
06	PORTA DE ABRIR EM UMA FOLHA EM MADEIRA, PINTURA NA COR BRANCO, COM CHAPA METÁLICA H=40CM
07	PORTA DE ABRIR EM UMA FOLHA EM DRYWALL A SER REMOVIDA, REMOVER MARCO E ACESSÓRIOS
08	PORTA DE ABRIR EM UMA FOLHA EM MADEIRA, PINTURA NA COR BRANCO A SER REMOVIDA. REMOVER MARCO E ACESSÓRIOS
09	PORTA DE ABRIR EM UMA FOLHA EM MADEIRA, PINTURA NA COR BRANCO A SER REMOVIDA. REMOVER MARCO E ACESSÓRIOS
10	PORTA DE ABRIR EM UMA FOLHA EM MADEIRA, PINTURA NA COR BRANCO
11	PORTA DE ABRIR EM UMA FOLHA EM MADEIRA, PINTURA NA COR BRANCO
12	PORTA DE ABRIR EM UMA FOLHA EM MADEIRA, PINTURA NA COR BRANCO
ACESSÓRIOS - DEMOLIÇÃO	
COD	DESCRIÇÃO
14	BANCADA PARA BANHEIROS, EM GRANITO POLIDO NAS FACES EXPOSTAS, A SER DEMOLIDO
15	BANCADA EM INOX A SER DEMOLIDA
16	BACIA CONVENCIONAL PARA PNE, COM ASSENTO, COR BRANCA A SER REMOVIDA
17	LAVATÓRIO SUSPENSO, COR BRANCO A SER REMOVIDO, REMOVER TORNEIRA E SIFÃO

LEGENDA					
À CONSTRUIR CONSTRUÇÃO NOVA	À CONSTRUIR CASO DE REFORMA ALVENARIA E REVESTIMENTO (PAREDE)	EXISTENTE CASO DE REFORMA	A DEMOLIR TODOS OS ELEMENTOS QUE SERÃO DEMOLIDOS	JARDIM ÁREA PERMEÁVEL	INÍCIO DO ASSENTAMENTO DO PISO
[Symbol]	[Symbol]	[Symbol]	[Symbol]	[Symbol]	[Symbol]
SIMBOLOGIAS					
[Symbol]	PISO	[Symbol]	TETO	[Symbol]	DIVERSOS
[Symbol]	PAREDE	[Symbol]	RODAPÉ	[Symbol]	ESQUADRIAS
[Symbol]	EXISTENTE A SER MANTIDO				

QUADRO DE ÁREAS	
TIPO DE ÁREA	ÁREA (m²)
ÁREA CONSTRUÍDA	255,00m²
URBANIZAÇÃO	0m²
DEMOLIÇÃO	0m²
ÁREA PERMEÁVEL	1.168,34m²
ÁREA TOTAL DE INTERVENÇÃO	255,00m²

NOTAS

OBSERVAÇÕES GERAIS:

- 1 - CONFERIR MEDIDAS NO LOCAL
- 2 - NÃO UTILIZAR ESCALA SOBRE PAPEL
- 3 - EM CASO DE CONFLITO DE COTAS, PREVALECE A DO DESENHO DE MAIOR ESCALA
- 4 - EM CASO DE DÚVIDAS, CONSULTE SEMPRE O RESPONSÁVEL TÉCNICO
- 5 - COTAS EM CENTÍMETROS

REVISÃO	DESCRIÇÃO	TIPO	ELABORADO	VERIFICADO	DATA
00	PARA APROVAÇÃO	EXE	AMANDA FONSECA	DEBORA LACERDA	03/2023
01	PARA APROVAÇÃO	EXE	AMANDA FONSECA	DEBORA LACERDA	05/2023
02	PARA APROVAÇÃO	EXE	WESLEY GONZAGA	DEBORA LACERDA	11/2023

TIPOS DE EMISSÃO	A - PRELIMINAR	B - PARA APROVAÇÃO	C - PARA CONHECIMENTO	D - PARA COTAÇÃO	E - PARA CONSTRUÇÃO	F - CONFORME COMPRADO	G - CONFORME CONSTRUÍDO	H - CANCELADO
------------------	----------------	--------------------	-----------------------	------------------	---------------------	-----------------------	-------------------------	---------------

OBJETIVA OBJETIVA PROJETOS E SERVIÇOS
 ALAMEDA OSCAR NIEMEYER, Nº 500, SALAS 505 - VALE DO SERENO
 NOVA LIMA / MG - CEP: 34.066-056
 TEL: (31) 3347-4405 / (31) 3347-7079 / (31) 3571-1920
 E-MAIL: contato@gruposprojetoingenhararia.com.br

PREFEITURA MUNICIPAL DE FORMIGA
 RUA BARÃO DE PIMHI, N 121 - CENTRO
 FORMIGA, MG - CEP: 35570-128
 2921

UBS ÁGUA VERMELHA
 RUA NOSSA SENHORA ABADIA Nº574 - PALMEIRAS - FORMIGA, MG. CEP: 35570-000

PROJETO DE ARQUITETURA


AUTORIA DO PROJETO: ISABELA CRISTINA GONÇALVES LACERDA CAU - 214733-5
 CONTRATANTE DO PROJETO: DEBORA EVELYN CALDEIRA DE LACERDA CAU - MG: A257897 - 2
 RESPONSÁVEL PELA CONTRATANTE: [Signature]

DATA: NOVEMBRO/2023
 ESCALA: INDICADA
 CÓDIGO: PRJ-ARQ


TÍTULO DOS DESENHOS: PLANTA DE DEMOLIÇÃO
 PLANTA COBERTURA
 PLANTA CAIXA D'ÁGUA
 PRINCHA: 02 / 06

DIREITOS AUTORAIS RESERVADOS. PROIBIDA REPRODUÇÃO, DIVULGAÇÃO OU ALTERAÇÃO SEM ORDEM EXPRESSA DO AUTOR.
 TÍTULO DO ARQUIVO: PRJ-EXE-ARQ-FOR-UAV-0101-R02


1 PLANTA DEMOLIÇÃO
 ESCALA 1:50

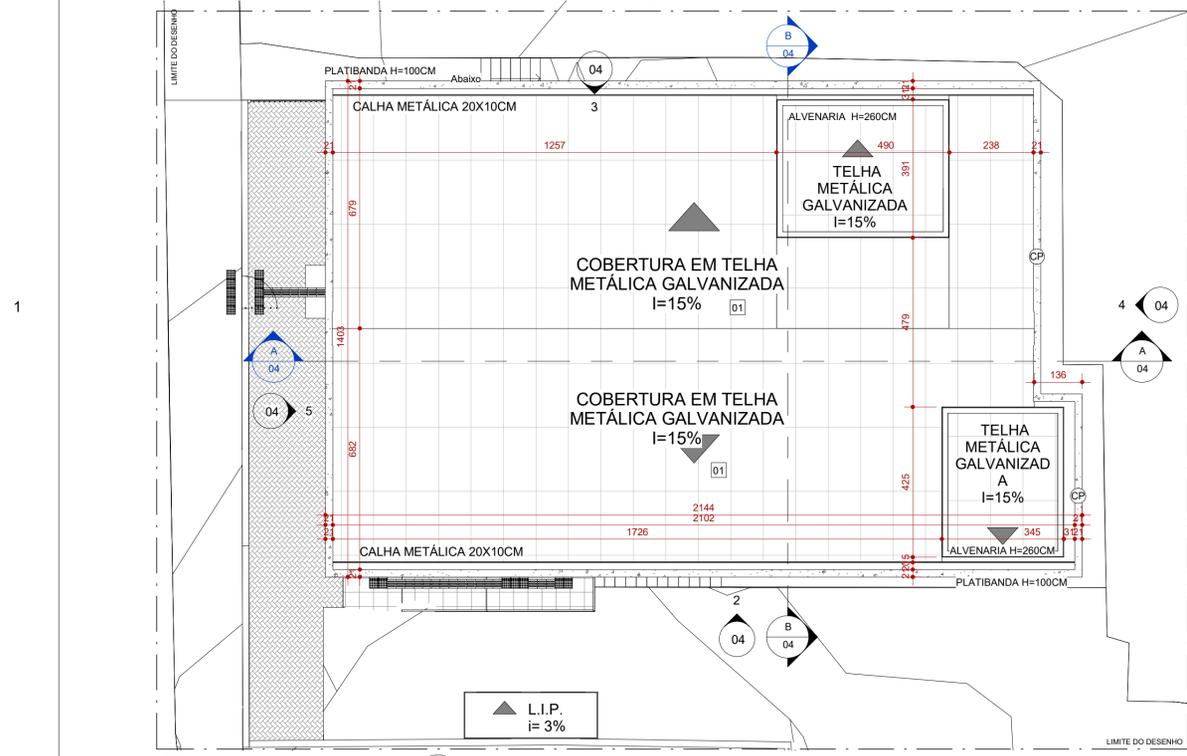

2 COBERTURA
 ESCALA 1:100

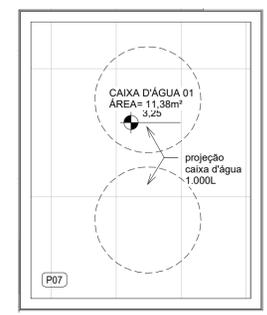

3 CAIXA D'ÁGUA 01
 ESCALA 1:50

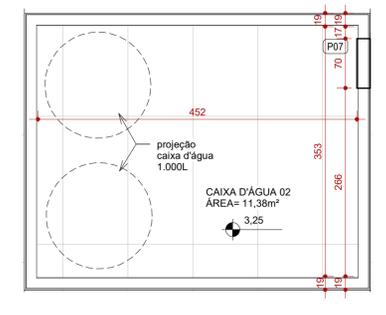

4 CAIXA D'ÁGUA 02
 ESCALA 1:50

FORRO E ACABAMENTOS DE TETO		
CÓD.	DESCRIÇÃO	FABRICANTE
01	LAJE EMASSADA COM MASSA CORRIDA E PINTADA COM TINTA ACRILICA FOSCA	CONFORME EXISTENTE
02	FORRO EM GESSO ACARTONADO A SER EMASSADO E PINTADO COM TINTA ACRILICA PREMIUM FOSCA	REF. SUVINIL OU EQUIVALENTE