



3 PLANTA DE PISO  
ESCALA 1:75

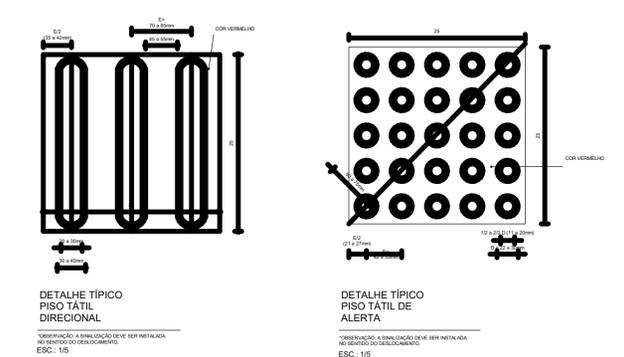

2 DETALHAMENTO PISO TÁTIL  
ESCALA 1:5

5 DET. FORRO  
ESCALA 1:10

6 DET. FORRO - FIXAÇÃO  
ESCALA 1:5

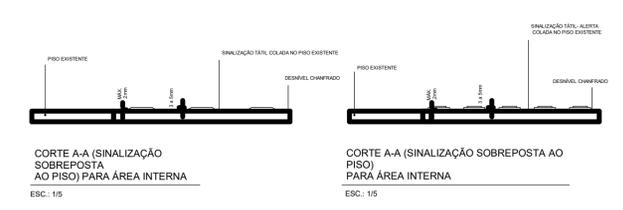

CORTE A-A (SINALIZAÇÃO SOBREPOSTA AO PISO) PARA ÁREA INTERNA  
ESC: 1:5

ACABAMENTOS DE PISOS		
CÓD.	DESCRIÇÃO	Fabricante
01	PISO EM ARDÓSIA EXISTENTE 40X40CM A SER MANTIDO	EXISTENTE
02	PISO INTERTRAVADO EM BLOCO DE CONCRETO EXISTENTE A SER MANTIDO	EXISTENTE
03	PISO EM CONCRETO NÍVEL ZERO, COM ACABAMENTO CAMURÇADO, NIVELADO A LASER.	MOLDADO IN LOCO
04	PISO EM CERÂMICA, ACABAMENTO ACETINADO, DIM 45X45 CM, NA COR CINZA	REF.: ELIANE OU EQUIVALENTE
05	PISO EM ARDÓSIA 40X40CM A SER INSTALADO	REF.: ELIANE OU EQUIVALENTE
06	CALÇADA EXISTENTE EM CONCRETO NÍVEL ZERO A SER RECAPEADA, REALIZAR MANUTENÇÃO EM SUA EXTENSÃO	IN LOCO

PISO PODOTÁTIL			
CÓD.	DESCRIÇÃO	FABRICANTE	QUANT.
PA	PISO PODOTÁTIL ALERTA DE BORRACHA ASSENTADO COM COLA DE CONTATO, ESP.:5MM	REF.: ELIANE OU EQUIVALENTE	174
PD	PISO PODOTÁTIL DIRECIONAL DE BORRACHA ASSENTADO COM COLA DE CONTATO, ESP.:5MM	REF.: ELIANE OU EQUIVALENTE	151

LEGENDA	
À CONSTRUIR CONSTRUÇÃO NOVA	À CONSTRUIR CASO DE REFORMA ALVENARIA E REVESTIMENTO (PAREDE)
EXISTENTE	CASO DE REFORMA
A DEMOLIR	TOCOS OS ELEMENTOS QUE SERÃO DEMOLIDOS
JARDIM	ÁREA PERMEÁVEL
INÍCIO DO ASSENTAMENTO DO PISO	

SIMBOLOGIAS			
(X)	PISO	(X)	TETO
(X)	PAREDE	(X)	RODAPÉ
(X)	EXISTENTE A SER MANTIDO	(X)	DIVERSOS
(X)		(X)	ESQUADRIAS

QUADRO DE ÁREAS		ÁREA (m²)
TIPO DE ÁREA		
ÁREA CONSTRUIDA		255,00m²
URBANIZAÇÃO		0m²
DEMOLIÇÃO		0m²
ÁREA PERMEÁVEL		1.168,34m²
ÁREA TOTAL DE INTERVENÇÃO		255,00m²

**NOTAS**

OBSERVAÇÕES GERAIS:

- 1 - CONFERIR MEDIDAS NO LOCAL
- 2 - NÃO UTILIZAR ESCALA SOBRE PAPEL
- 3 - EM CASO DE CONFLITO DE COTAS, PREVALECE A DO DESENHO DE MAIOR ESCALA
- 4 - EM CASO DE DÚVIDAS, CONSULTE SEMPRE O RESPONSÁVEL TÉCNICO
- 5 - COTAS EM CENTÍMETROS

REVISÃO	DESCRIÇÃO	TIPO	ELABORADO	VERIFICADO	DATA
00	PARA APROVAÇÃO	EXE	AMANDA FONSECA	DEBORA LACERDA	03/2023
01	PARA APROVAÇÃO	EXE	AMANDA FONSECA	DEBORA LACERDA	05/2023
02	PARA APROVAÇÃO	EXE	WESLEY GONZAGA	DEBORA LACERDA	11/2023

TIPOS DE EMISSÃO	A - PRELIMINAR	B - PARA APROVAÇÃO	C - PARA CONHECIMENTO	D - PARA COTAÇÃO	E - PARA CONSTRUÇÃO	F - CONFORME COMPRADO	G - CONFORME CONSTRUÍDO	H - CANCELADO
------------------	----------------	--------------------	-----------------------	------------------	---------------------	-----------------------	-------------------------	---------------

**OBJETIVA** OBJETIVA PROJETOS E SERVIÇOS  
PROJETOS E SERVIÇOS

**PREFEITURA MUNICIPAL DE FORMIGA**  
RUA BARÃO DE PIMHI, N 121 - CENTRO  
FORMIGA, MG - CEP: 35570-128  
2921

**UBS ÁGUA VERMELHA**  
RUA NOSSA SENHORA ABADIA Nº574 - PALMEIRAS - FORMIGA - MG. CEP: 35570-000


**PROJETO DE ARQUITETURA**

AUTORIA DO PROJETO: ISABELA CRISTINA GONÇALVES LACERDA  
CONTRATANTE DO PROJETO: DEBORA EVELYN CALDEIRA DE LACERDA


RESPONSÁVEL PELA CONTRATANTE: DEBORA EVELYN CALDEIRA DE LACERDA

DATA: NOVEMBRO/2023  
ESCALA: INDICADA  
CÓDIGO: PRJ-ARQ  
PRINCHA: 05/06

DIREITOS AUTORAIS RESERVADOS. PROIBIDO REPRODUÇÃO, DIVULGAÇÃO OU ALTERAÇÃO SEM ORDEM EXPRESSA DO AUTOR.

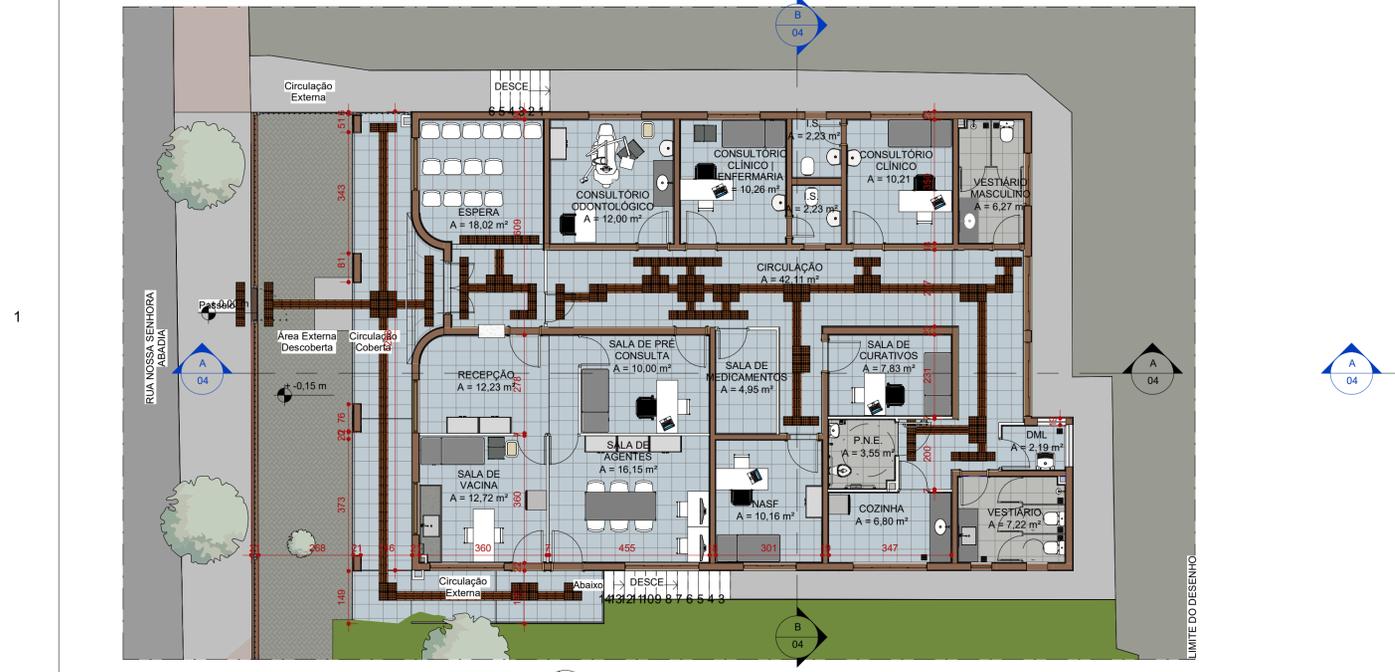

1 PLANTA ACESSIBILIDADE / LAYOUT  
ESCALA 1:100

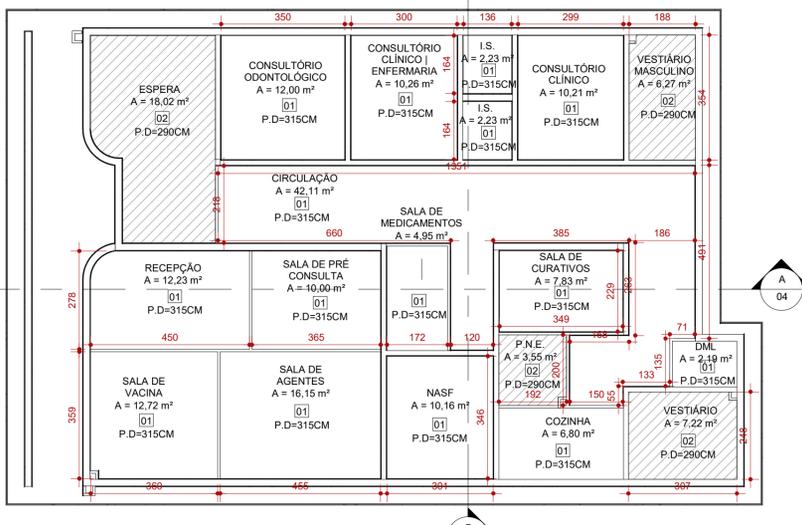

4 PLANTA DE FORRO  
ESCALA 1:100