



# Terreo - Armadura positiva

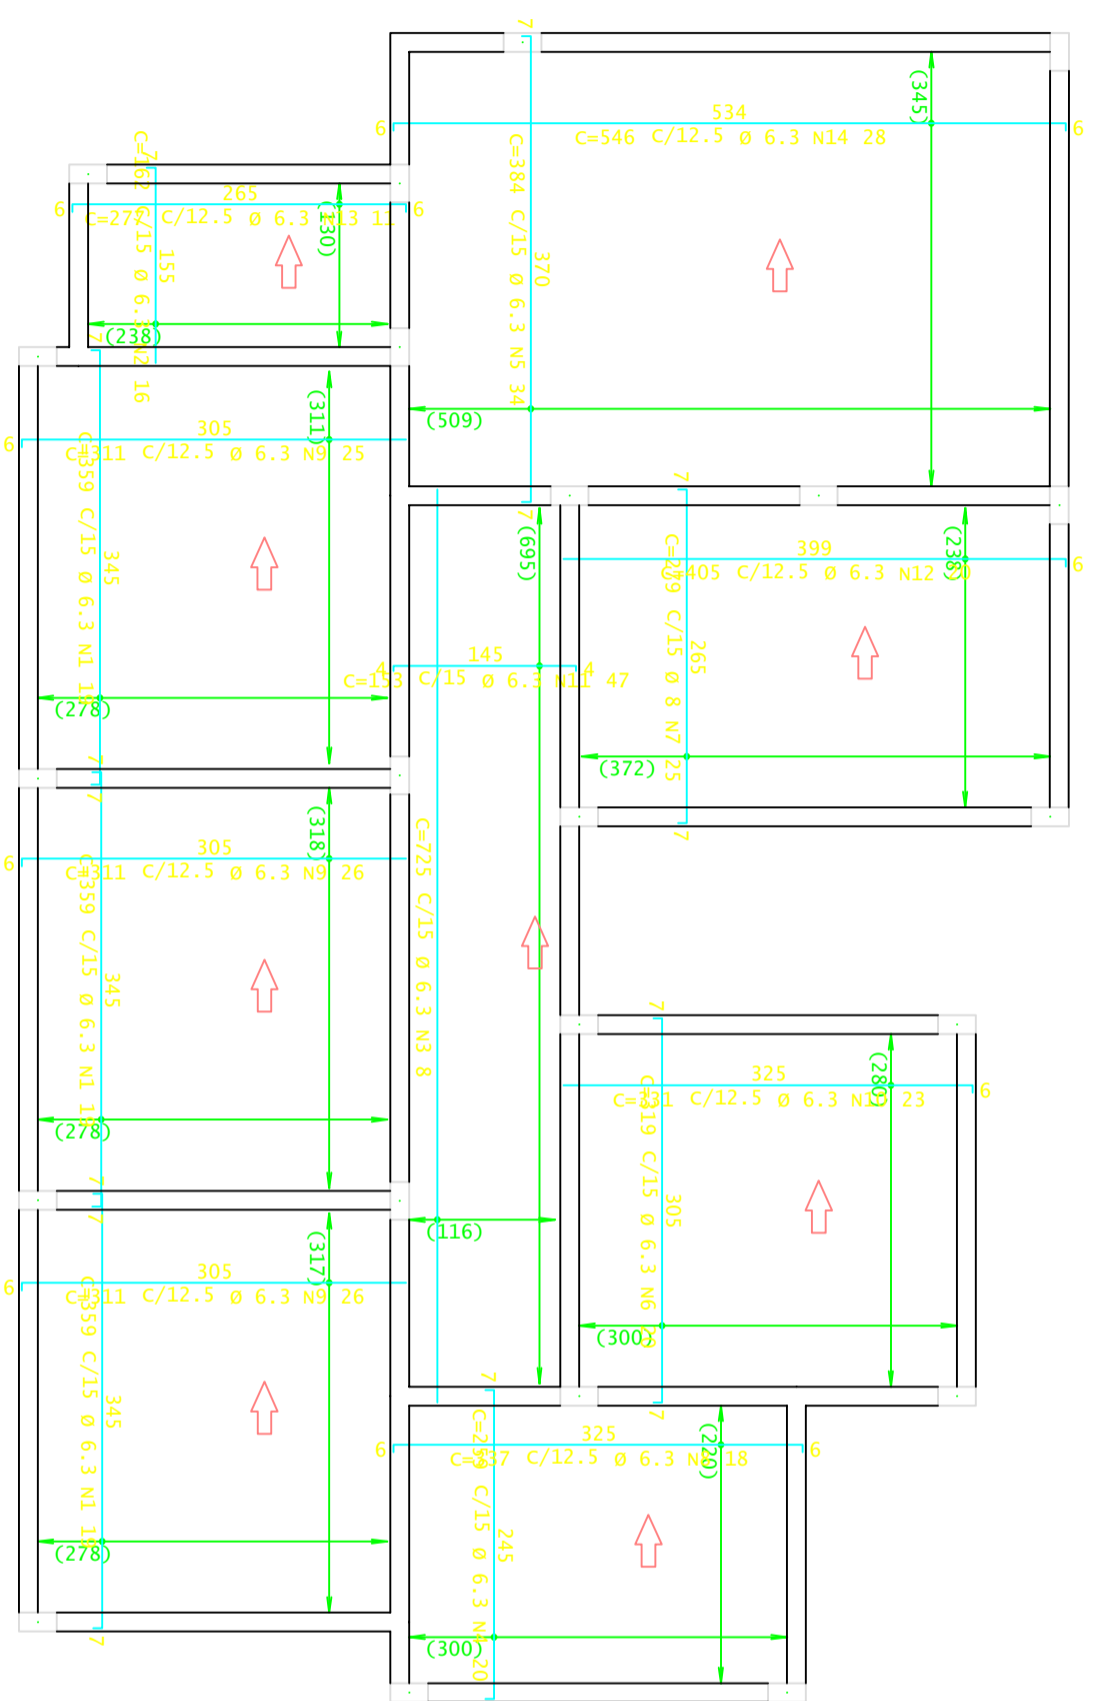

AÇO	POS	BIT	QUANT	COMPRIMENTO	
				UNIT	TOTAL
Terreo - Armadura positiva					
50A	1	6.3	57	359	20463
50A	2	6.3	16	162	2592
50A	3	6.3	8	725	5800
50A	4	6.3	20	259	5180
50A	5	6.3	34	384	13056
50A	6	6.3	20	319	6380
50A	7	8	25	279	6975
50A	8	6.3	18	337	6066
50A	9	6.3	77	311	23947
50A	10	6.3	23	331	7613
50A	11	6.3	47	153	7191
50A	12	6.3	20	405	8100
50A	13	6.3	11	277	3047
50A	14	6.3	28	546	15288

RESUMO DE AÇO				
AÇO	BIT	COMPR	PESO	
	mm	m	UNIT	TOTAL
50A	6.3	1247	306	kgf
50A	8	70	28	kgf
<b>Peso Total</b>		<b>50A =</b>	<b>333</b>	<b>kgf</b>

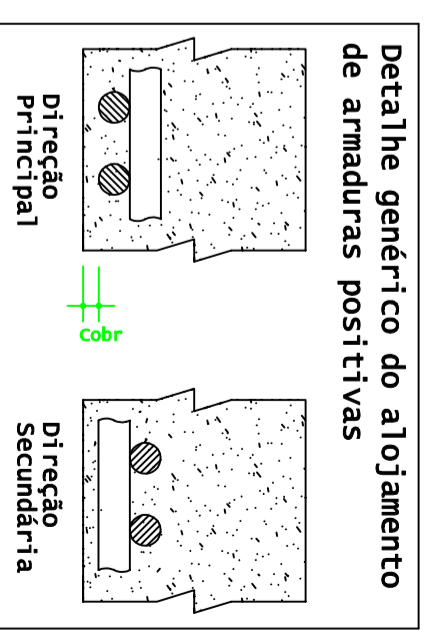

**Responsável:** Secretaria de Obras e Trânsito  
**Projeto:** Projeto Estrutural Ponto de Apoio - UBS Pontevila  
**Local:** Pontevila  
**Engenheiro Civil:** Willian Ribeiro  
**Prefeito Municipal:** Eugenio Viela Júnior

**Data:** 10/2023  
**Escala:** 1/300  
**Desenhista:** Willian

Secretaria de Obras e Trânsito  
 Rua Coronel Gonçalves D'Amorante, nº 83  
 Centro - Formiga | MG - Cep: 35570-000  
 (37) 3329-1846  
 secretaria@gsdeobrasetransito@gmail.com