



1 PLANTA ÁREA MOLHADA - ESTERIZAÇÃO - EXPURGO
ESCALA 1:25

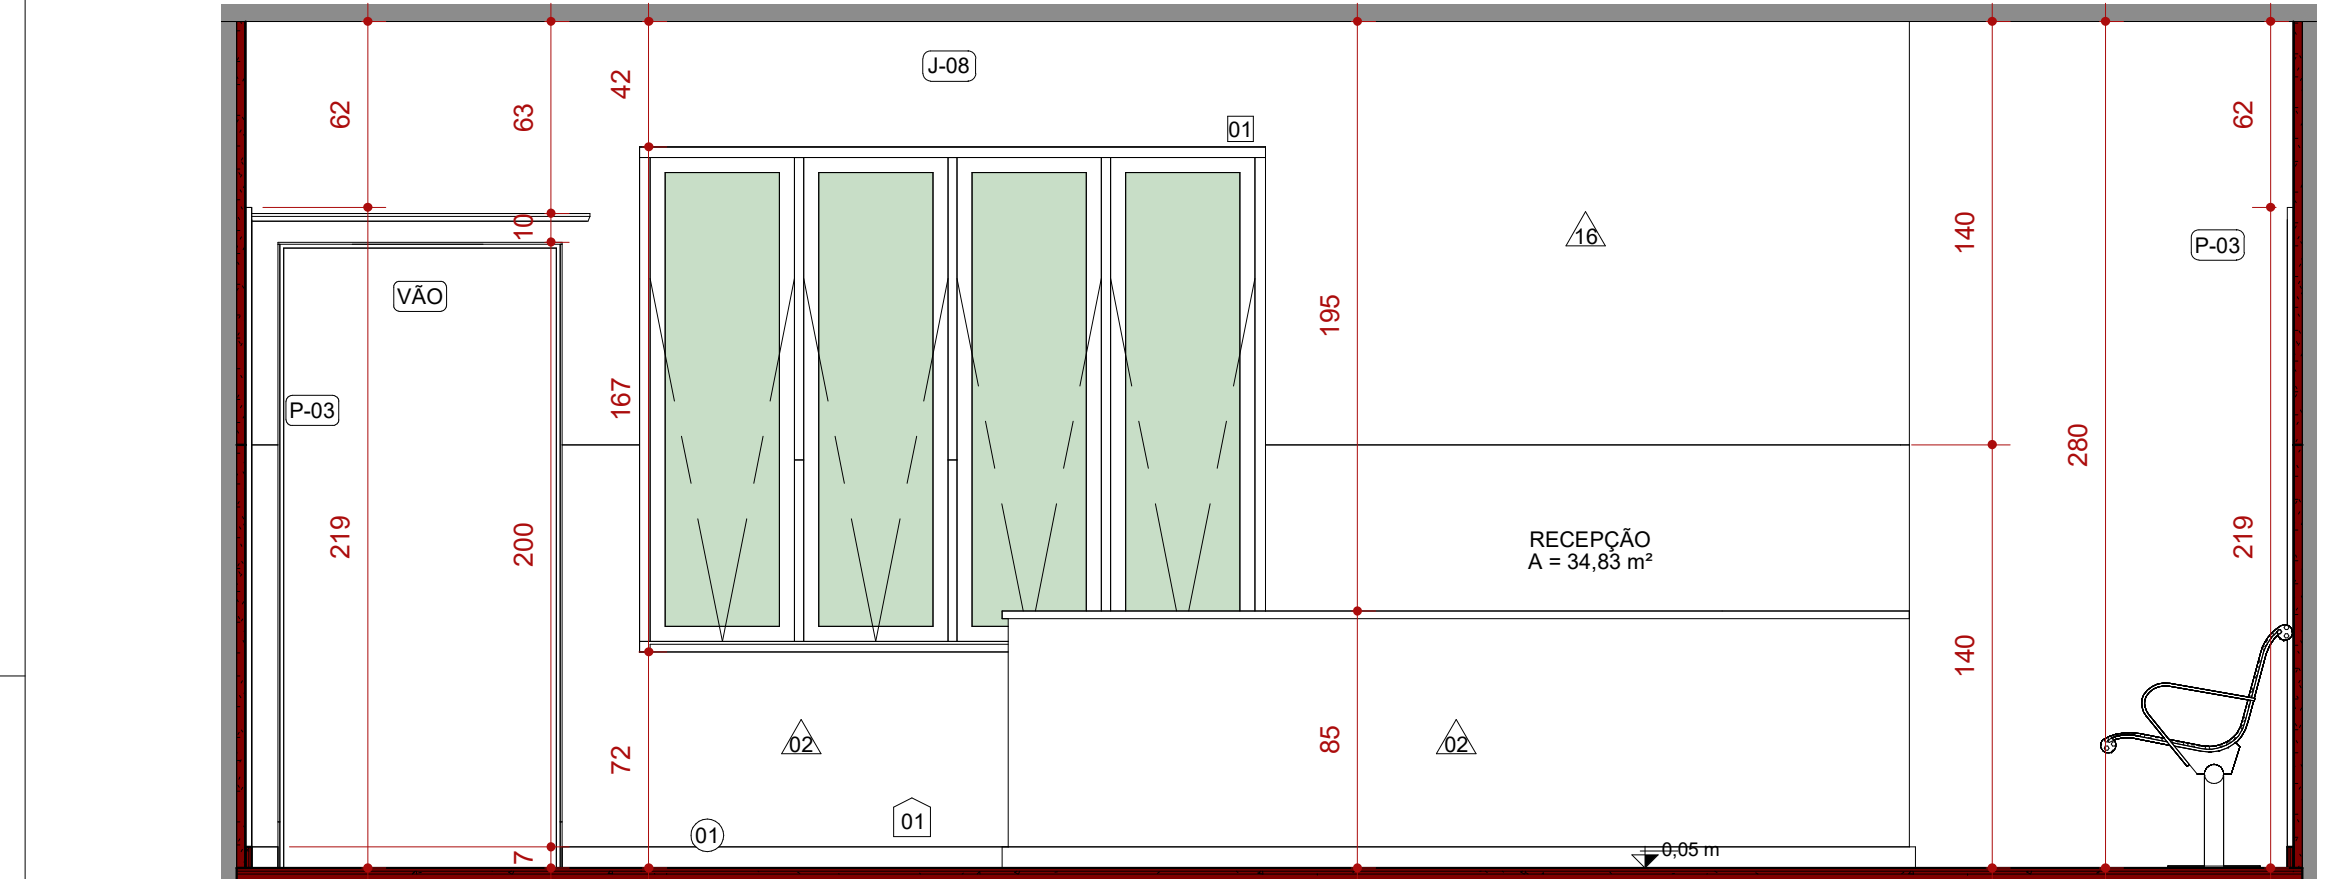


8 RECEPÇÃO
ESCALA 1:25

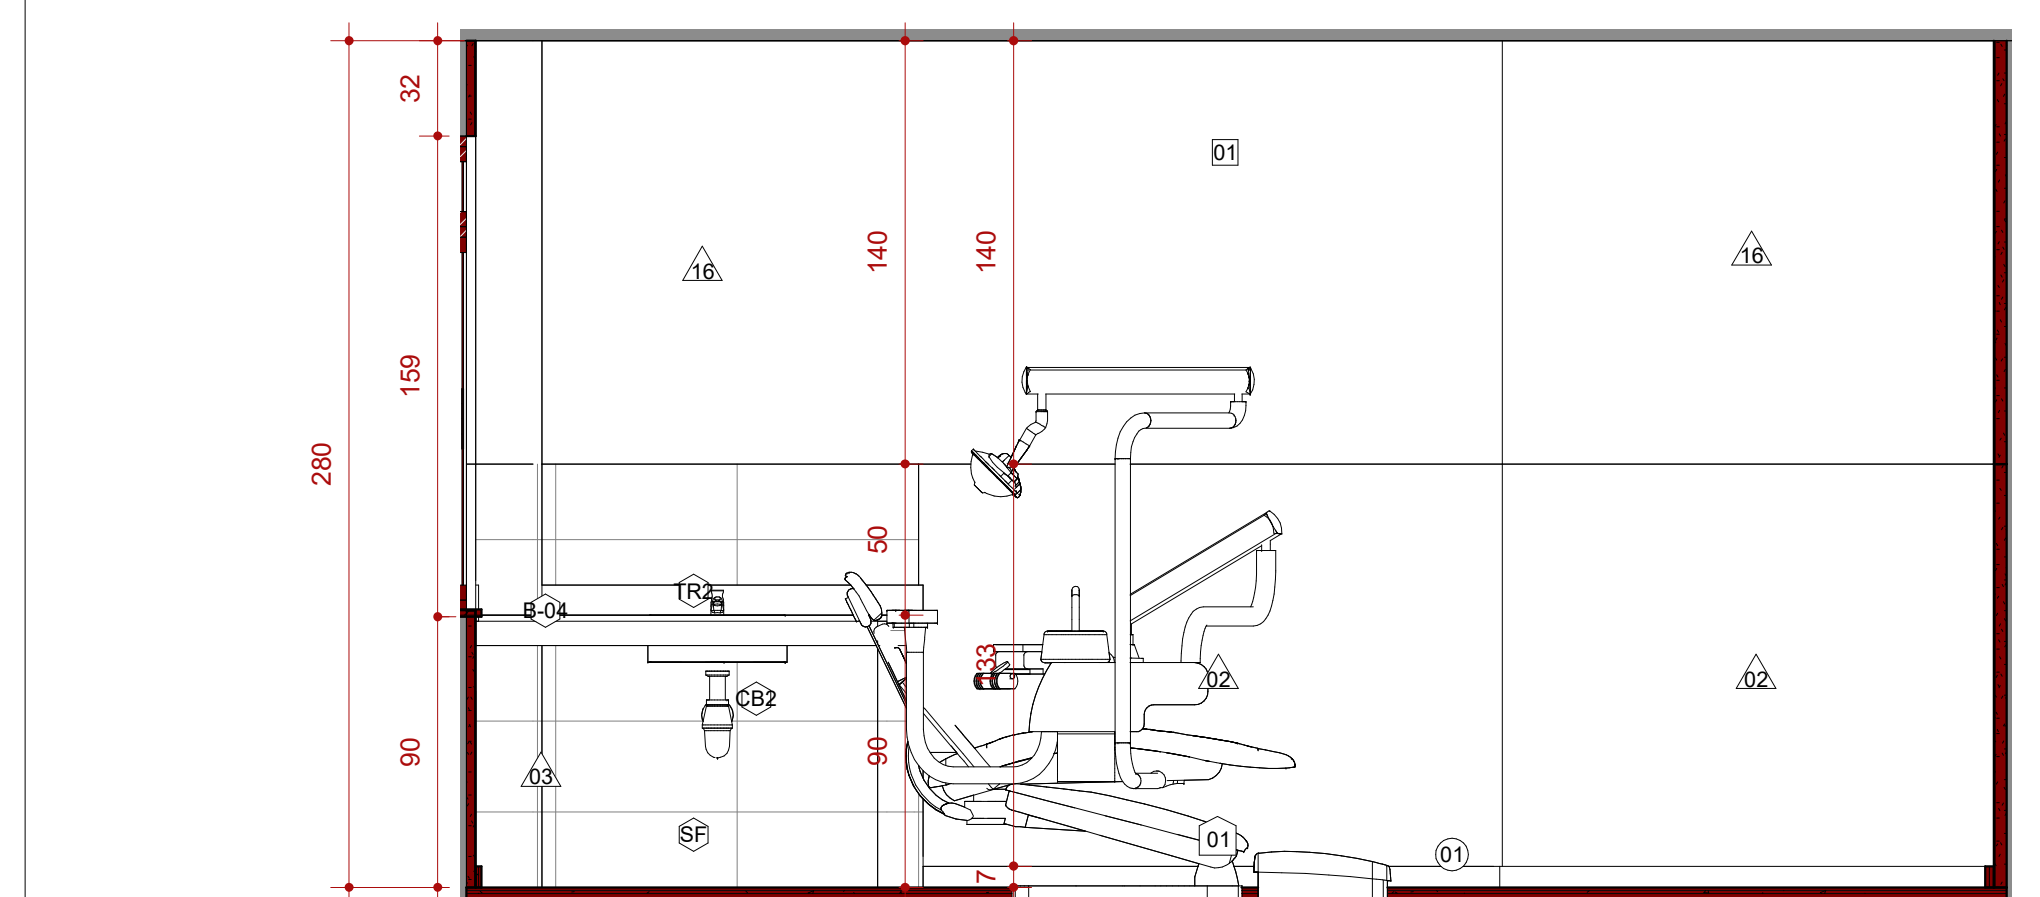


9 VISTA - CONSULTÓRIO I
ESCALA 1:25

CÓD.	DESCRIÇÃO	FABRICANTE
01	LAJE EMASSADA COM MASSA CORRIDA E PINTADA COM TINTA LÁTEX NA COR BRANCO NEVE	REF.: SUVINIL OU EQUIVALENTE
02	FORRO EM PVC LISO NA COR BRANCO	REF.: PLASBIL OU EQUIVALENTE
03	LAJE EMASSADA COM MASSA CORRIDA E PINTADA COM TINTA ACRÍLICA FOSCA NA COR BRANCO NEVE	REF.: SUVINIL OU EQUIVALENTE


CÓD.	DESCRIÇÃO	QUANT.
01	SOLEIRA EM ARDÓSIA POLIDA NAS FACES EXPOSTAS, ESP.: 2cm	29
02	PEITORIL EM ARDÓSIA POLIDA NAS FACES EXPOSTAS, ESP.: 2cm	36
BL	BALCÃO EM ARDÓSIA POLIDA NAS FACES EXPOSTAS, ESP.: 2cm	1
CH	CHAPIM EM CONCRETO PRÉ-MOLDADO - ESP.: 2cm	2

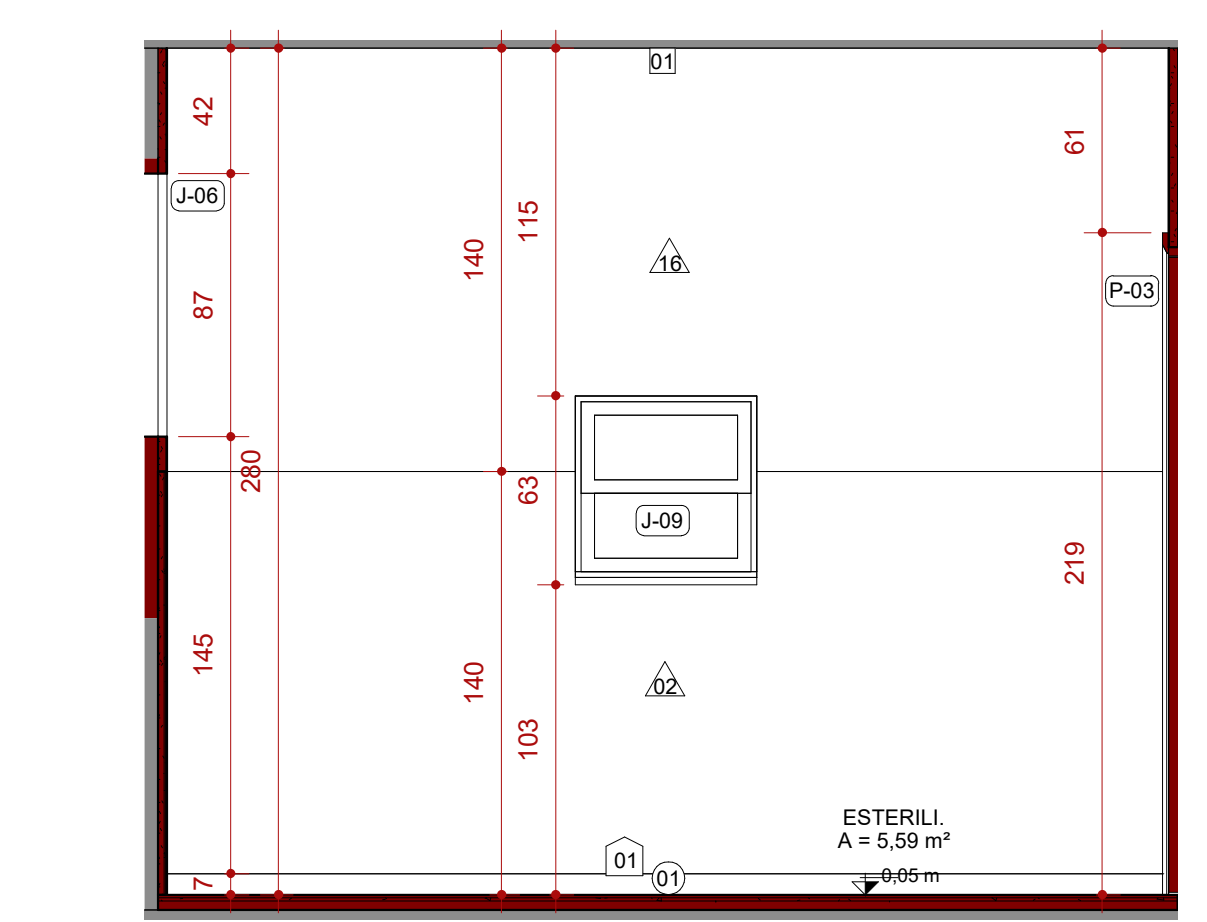


2 VISTA - ESTERIZAÇÃO 1
ESCALA 1:25

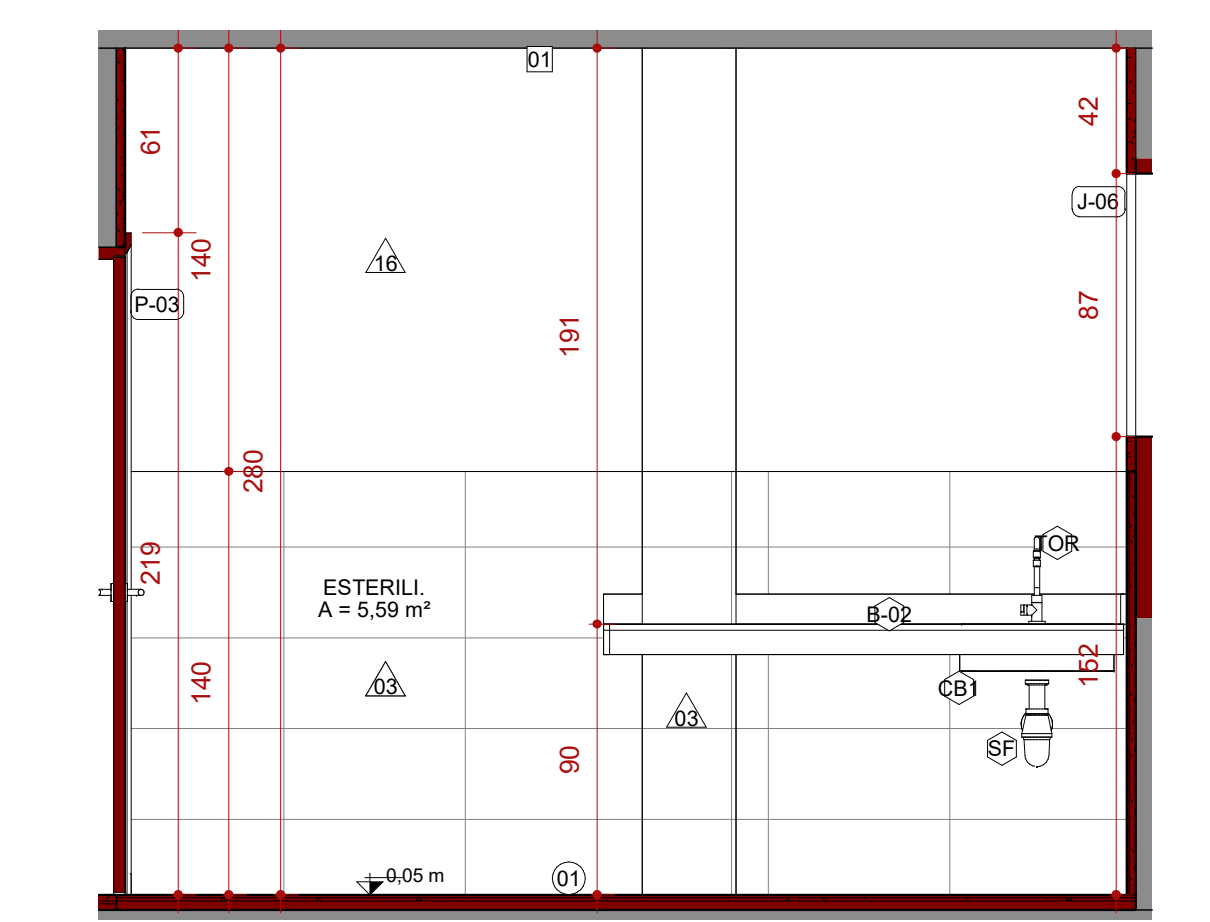


3 VISTA - ESTERIZAÇÃO 2
ESCALA 1:25

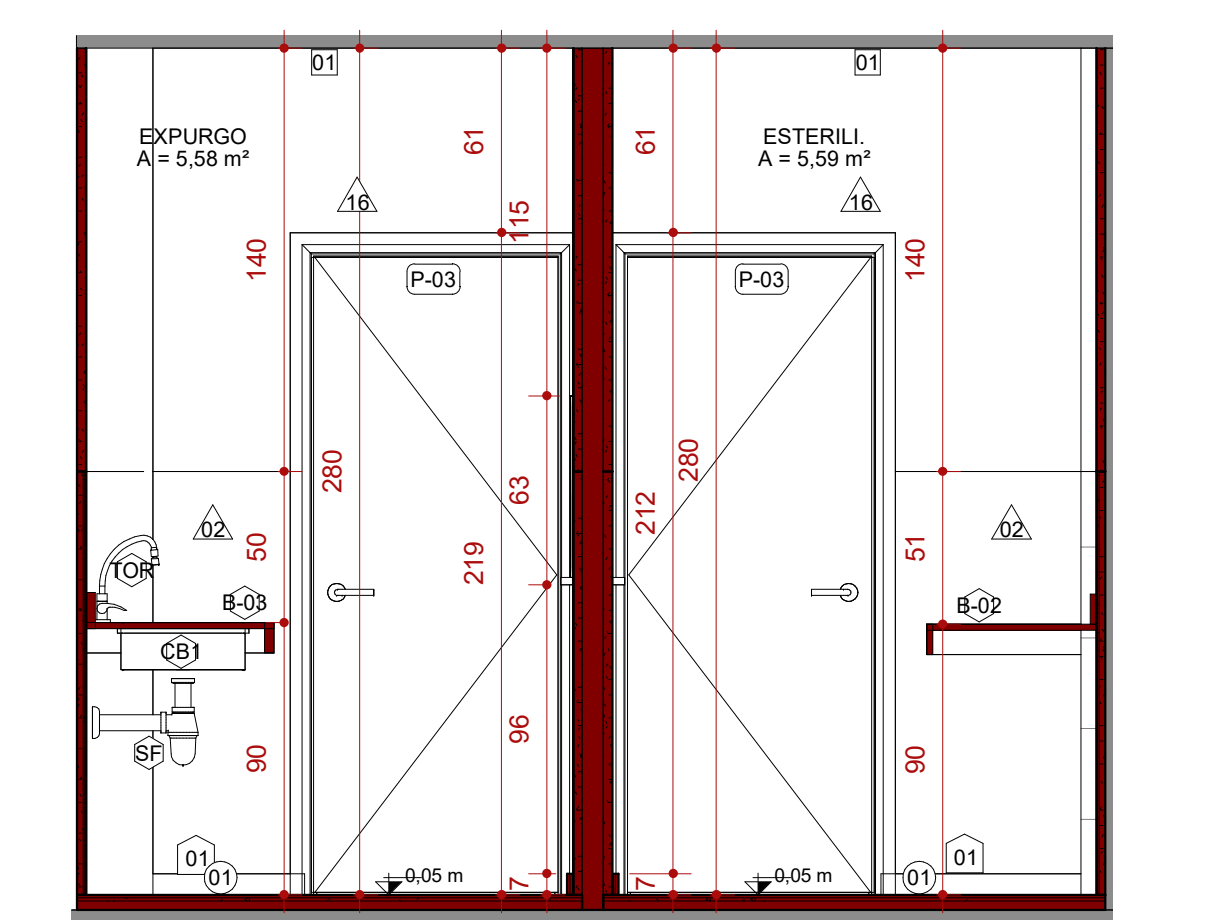


4 VISTA - ESTERIZAÇÃO/EXPURGO
ESCALA 1:25

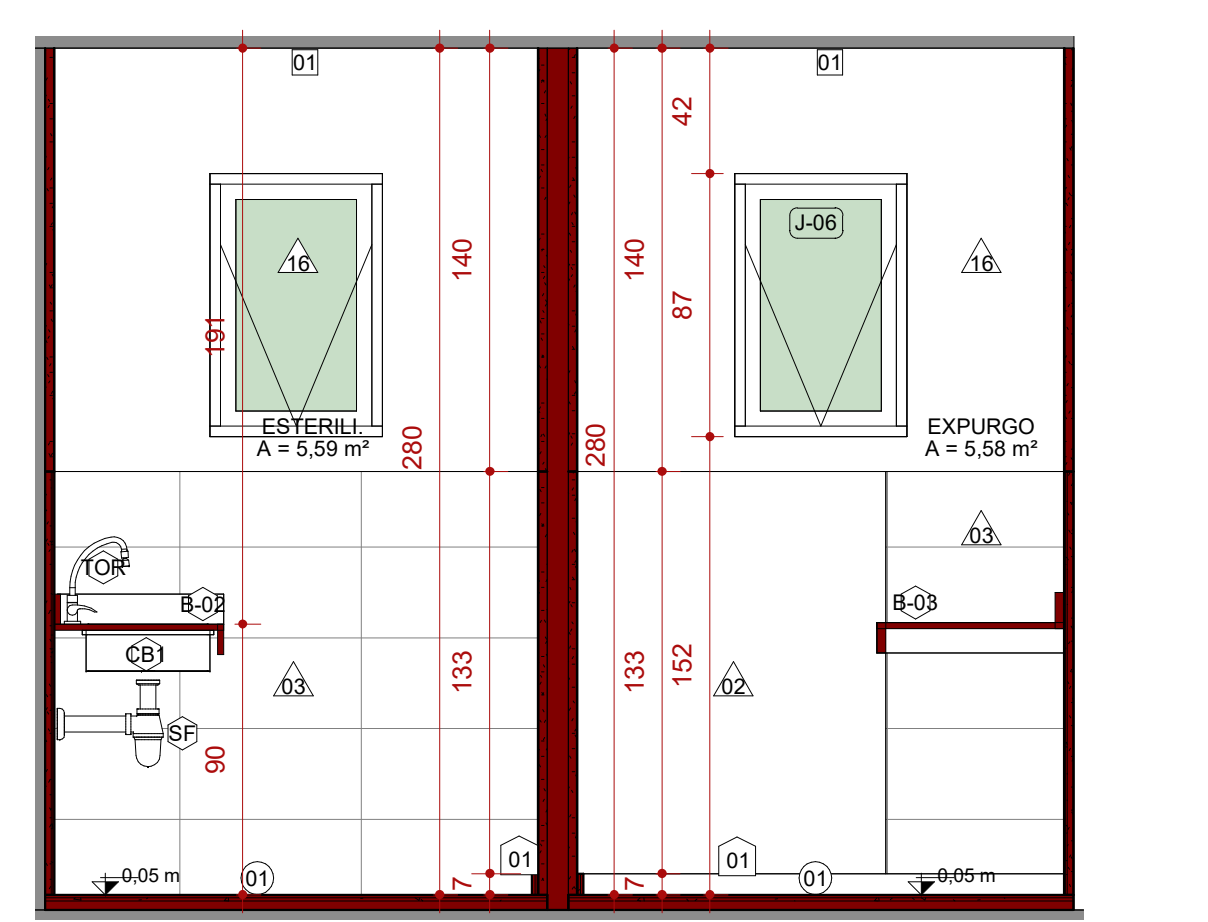


5 VISTA - ESTERIZAÇÃO/EXPURGO 2
ESCALA 1:25

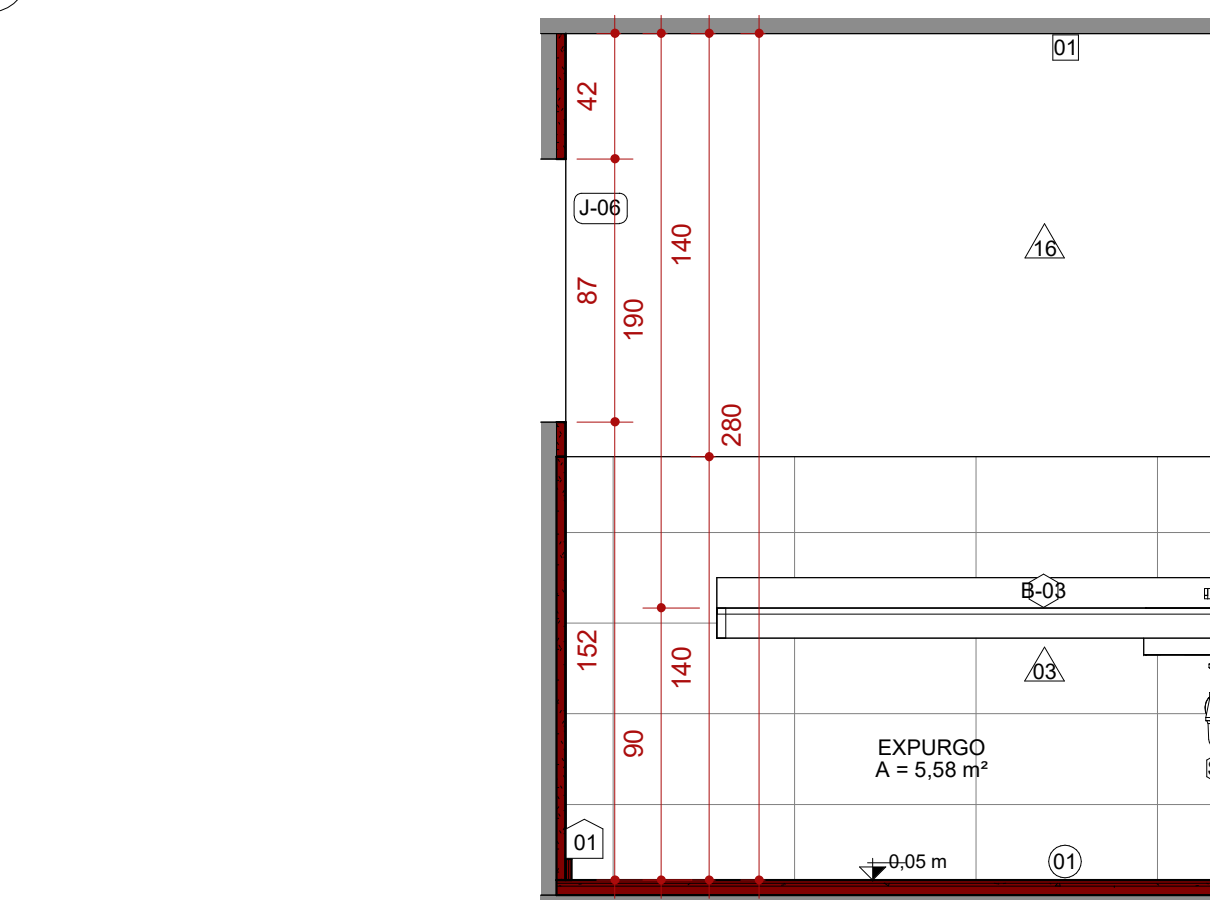


6 VISTA - EXPURGO 1
ESCALA 1:25

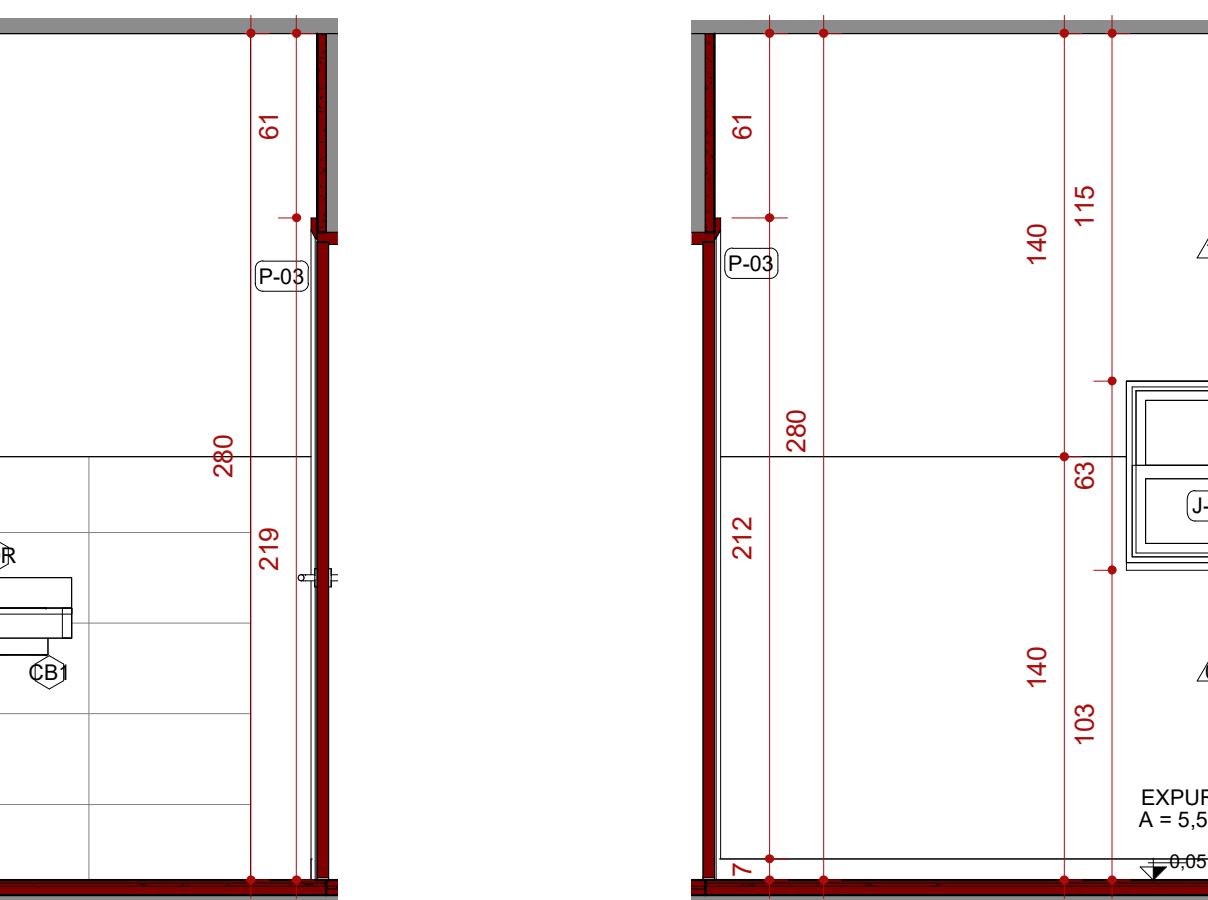


7 VISTA - EXPURGO 2
ESCALA 1:25

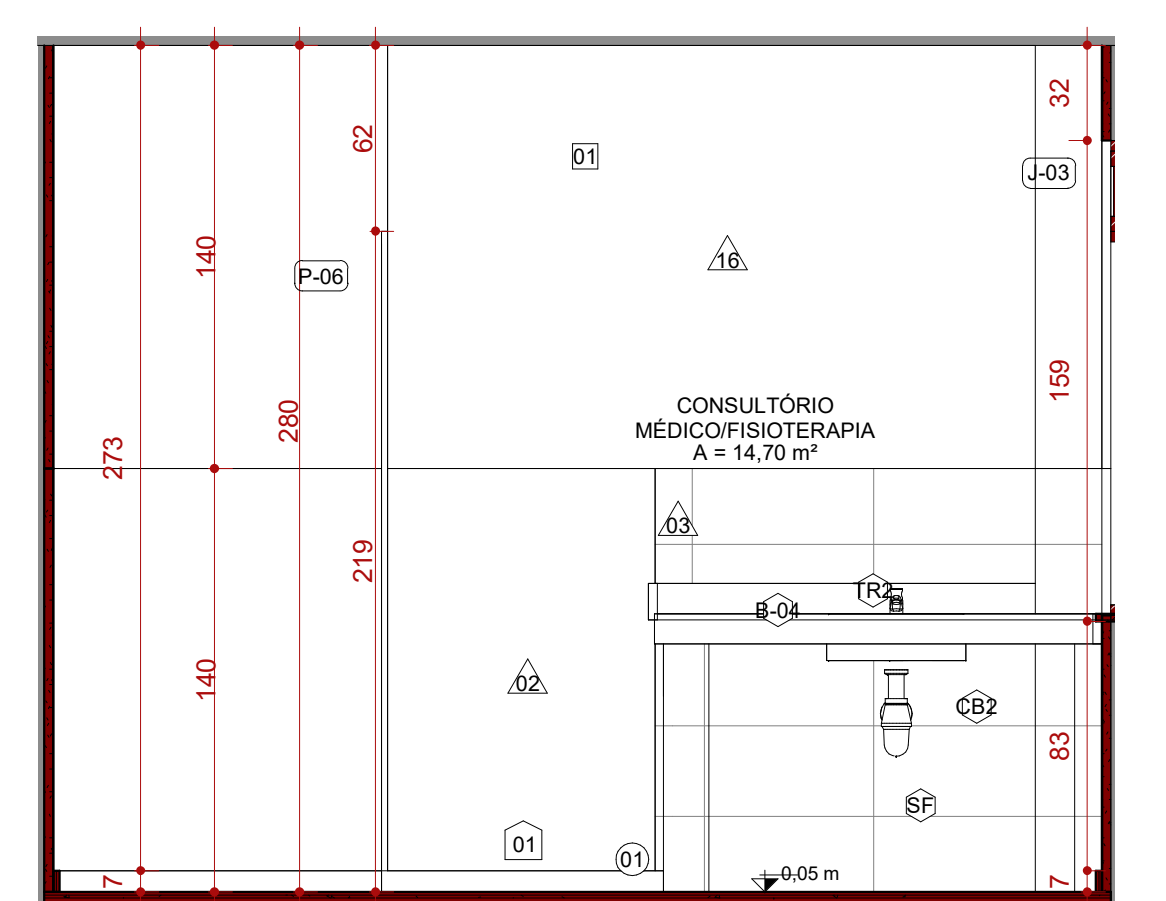


10 VISTA - CONSULTÓRIO MÉDICO/FISIOTERAPIA
ESCALA 1:25

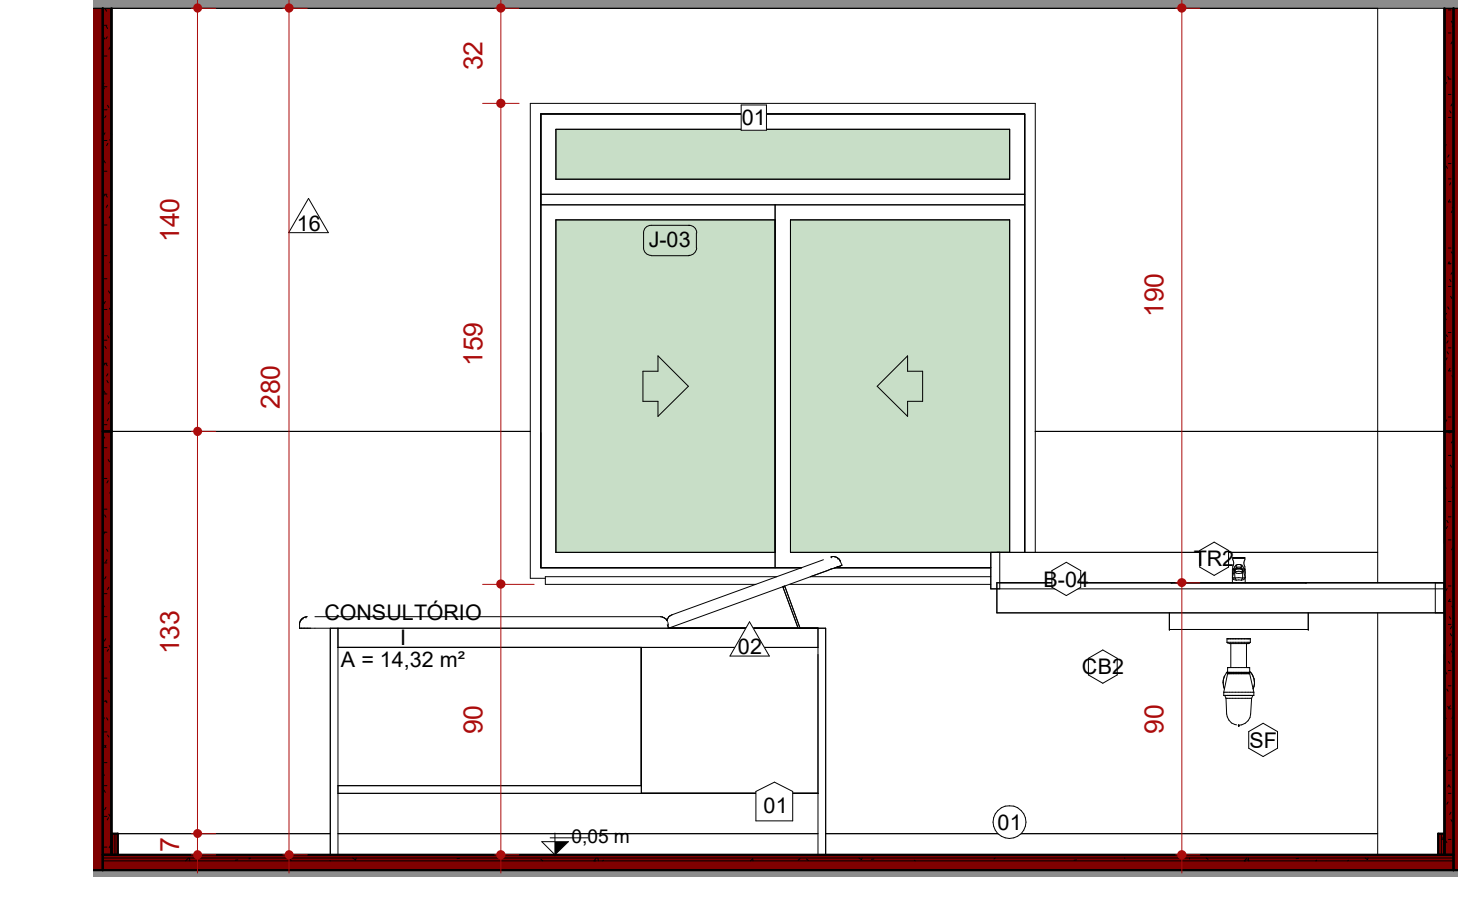

11 VISTA - DENTISTA II
ESCALA 1:25

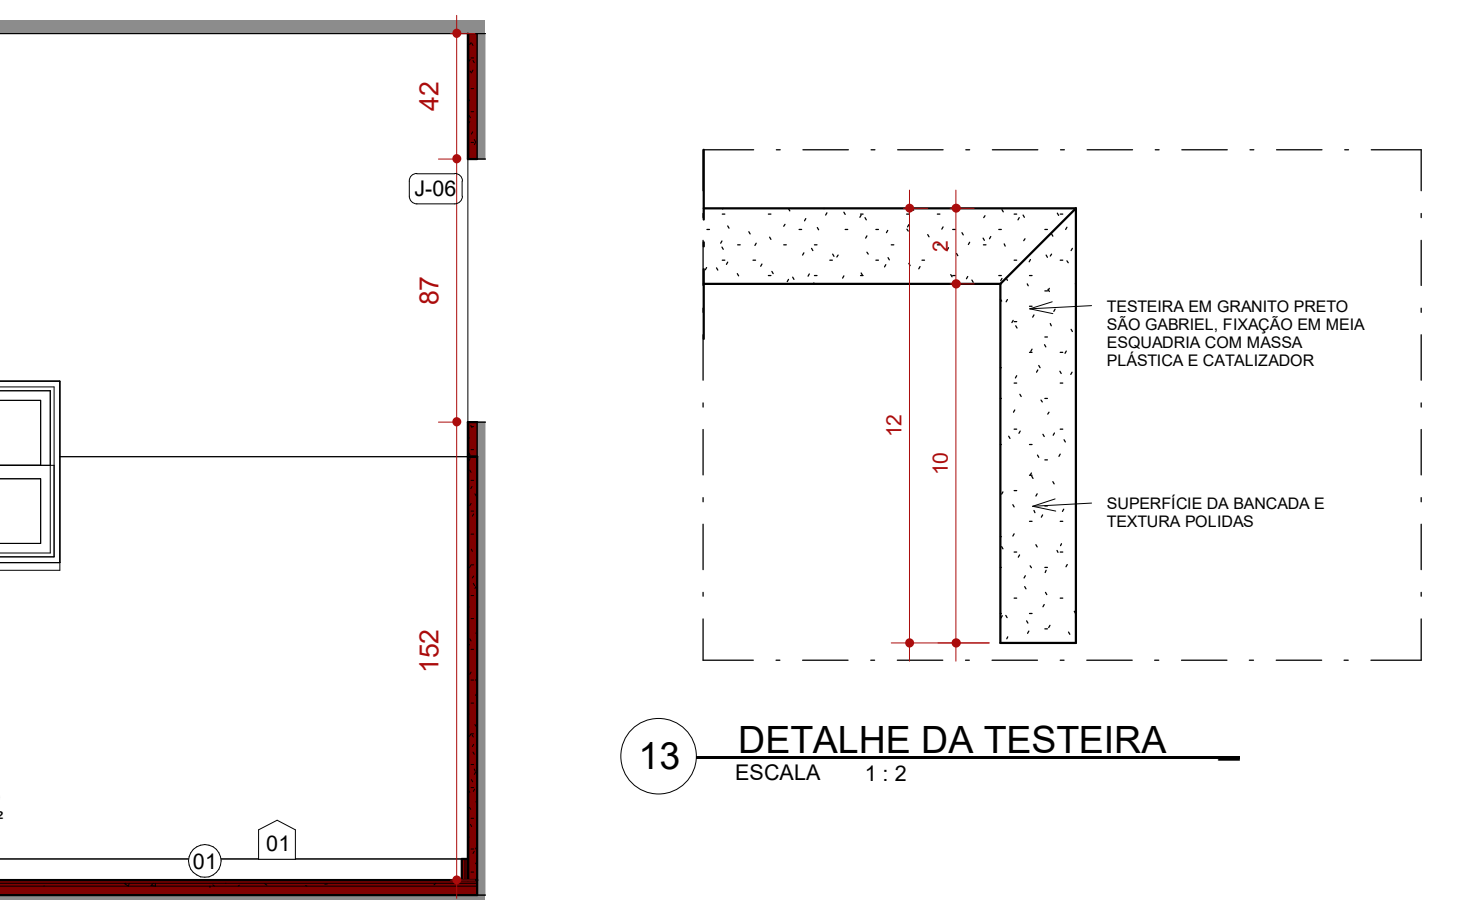

13 DETALHE DA TESTEIRA
ESCALA 1:2

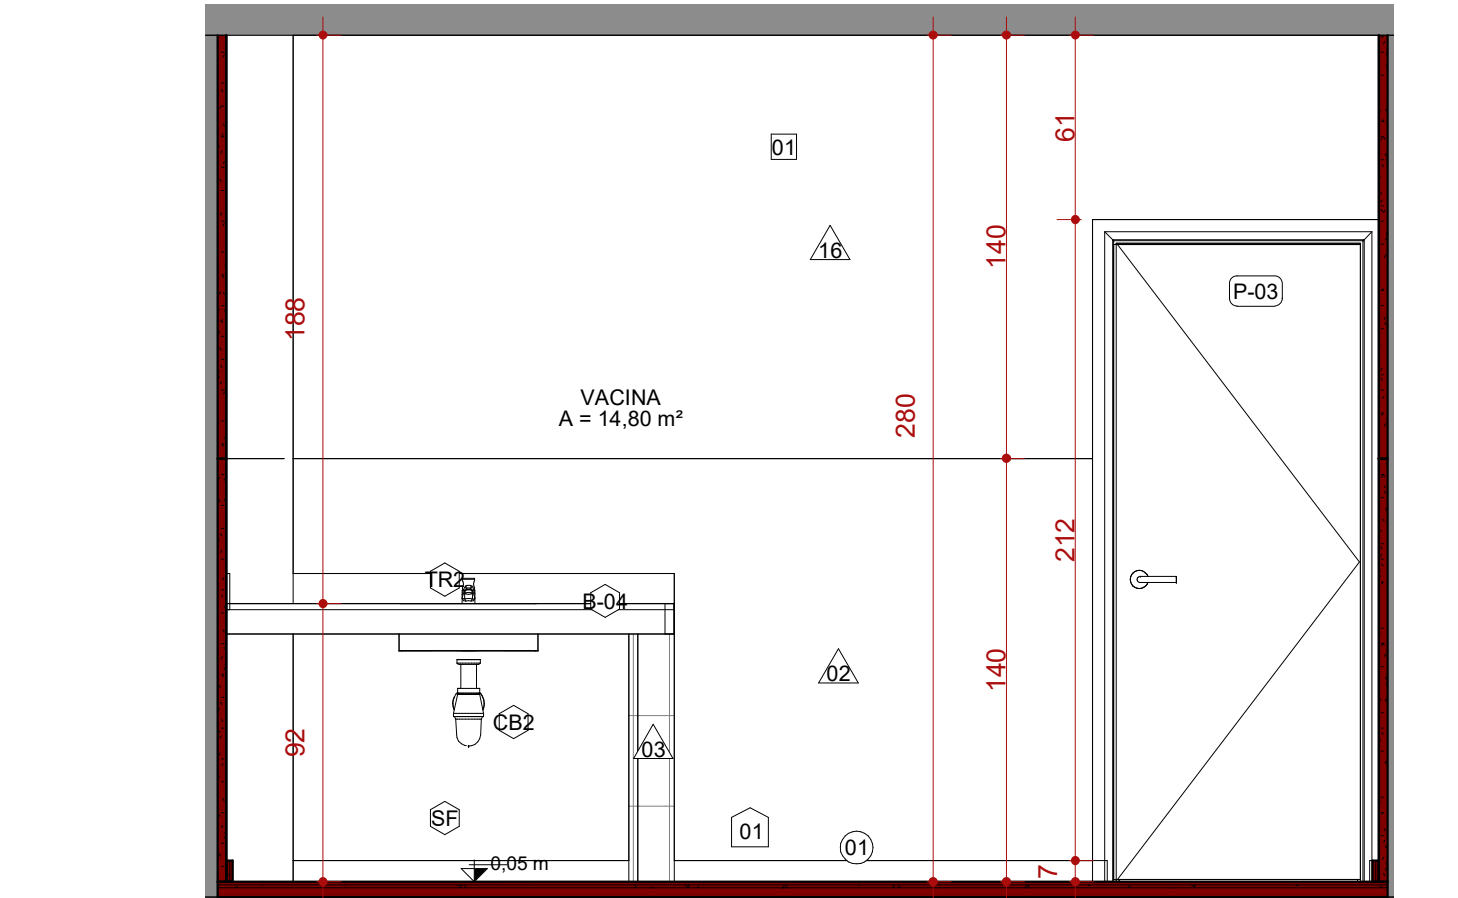

12 VISTA - VACINA
ESCALA 1:25

CÓD.	DESCRIÇÃO	FABRICANTE	QUANT.
AL	ALAMBRADO ESTRUTURADO POR TUBOS DE AÇO GALVANIZADO COM TELA DE ARAME GALV. FIO 14BWG E MALHA 5X5CM	REF.: BELGO CERCAS OU EQUIVALENTE	4
PG-01	PORTÃO DE ABRIR EM DUAS FOLHAS COM TUBOS DE AÇO GALVANIZADO E TELA DE ARAME GALV. FIO 14BWG E MALHA 5X5CM	REF.: BELGO CERCAS OU EQUIVALENTE	1
PG-02	PORTÃO DE CORRER EM UMA FOLHA COM TUBOS DE AÇO GALVANIZADO E TELA DE ARAME GALV. FIO 14BWG E MALHA 5X5CM	REF.: BELGO CERCAS OU EQUIVALENTE	1

CÓD.	DESCRIÇÃO	FABRICANTE	QUANT.
BA1	BARRA DE APOIO U COM 60 CM. EM AÇO INOX, COM ACABAMENTO POLIDO EM ALTO BRILHO	REF.: TECKINOX OU EQUIVALENTE	2
BA2	BARRA DE APOIO RETA 80CM. EM AÇO INOX, COM ACABAMENTO POLIDO EM ALTO BRILHO	REF.: TECKINOX OU EQUIVALENTE	1
BA3	BARRA DE APOIO RETA, 60 CM. EM AÇO INOX COM ACABAMENTO POLIDO EM ALTO BRILHO	REF.: TECKINOX OU EQUIVALENTE	1
BA4	BARRA DE APOIO RETA, 40 CM. EM AÇO INOX COM ACABAMENTO POLIDO EM ALTO BRILHO	REF.: TECKINOX OU EQUIVALENTE	1
ES2	ESPELHO EM CRISTAL NACIONAL 4MM, COM DIMENSÕES DE 30X60CM	REF.: ESPELHO COLADO NA PAREDE COM ADESIVO SELANTE DE SILICONE OU EQUIVALENTE	2
EX	EXPURGO DE BANCADA EM AÇO INOX	REF.: EGINOX OU EQUIVALENTE	1

CÓD.	DESCRIÇÃO	LARG. (cm)	ALTURA (cm)	PEITORIL (cm)	QUANT.
J-01	JANELA MÁXIMO AR, EM QUATRO FOLHAS, EM ALUMÍNIO COM PINTURA ELETROSTÁTICA NA COR BRANCA E COM VIDRO	200,00	120,00	100,00	4
J-02	JANELA DE CORRER EM DUAS FOLHAS, BASCULANTE EM CIMA, EM ALUMÍNIO COM PINTURA ELETROSTÁTICA NA COR BRANCA E COM VIDRO	250,00	120,00	100,00	2
J-03	JANELA DE CORRER EM DUAS FOLHAS, BASCULANTE EM CIMA, EM ALUMÍNIO COM PINTURA ELETROSTÁTICA NA COR BRANCA E COM VIDRO	160,00	150,00	100,00	7
J-04	JANELA MÁXIMO AR, EM UMA FOLHA, EM ALUMÍNIO COM PINTURA ELETROSTÁTICA NA COR BRANCA E COM VIDRO	100,00	100,00	100,00	1
J-05	JANELA MÁXIMO AR, EM UMA FOLHA, EM ALUMÍNIO COM PINTURA ELETROSTÁTICA NA COR BRANCA E COM VIDRO	100,00	80,00	160,00	3
J-06	JANELA MÁXIMO AR, EM UMA FOLHA, EM ALUMÍNIO COM PINTURA ELETROSTÁTICA NA COR BRANCA E COM VIDRO	50,00	80,00	160,00	4
J-07	JANELA MÁXIMO AR, EM UMA FOLHA, EM ALUMÍNIO COM PINTURA ELETROSTÁTICA NA COR BRANCA E COM VIDRO	60,00	80,00	160,00	4
J-08	JANELA MÁXIMO AR, EM QUATRO FOLHAS, EM ALUMÍNIO COM PINTURA ELETROSTÁTICA NA COR BRANCA E COM VIDRO	200,00	160,00	80,00	3
J-09	JANELA TIPO GHIHOTINA COM ESTRUTURA EM ALUMÍNIO COM PINTURA ELETROSTÁTICA NA COR BRANCA E COM VIDRO	60,00	60,00	110,00	1
J-10	JANELA VENEZIANA DE ABRIR, EM ALUMÍNIO COM PINTURA ELETROSTÁTICA NA COR BRANCA	60,00	70,00	110,00	1

CÓD.	DESCRIÇÃO	FABRICANTE
01	RODAPÉ EM POLIESTIRENO COM CUNHA NO TOPO NA COR BRANCO	REF.: TECNOPERFIL OU EQUIVALENTE
02	RODAPÉ EM CERÂMICO, ACABAMENTO ACETINADO, H=7CM	REF.: ELIANE OU EQUIVALENTE

CÓD.	DESCRIÇÃO	FABRICANTE
LI	LAJE IMPERMEABILIZADA	REF.: IN LOCO
TL	TELHA METÁLICA GALVANIZADA TRAPEZOIDAL, PINTADA NA COR BRANCA	REF.: CALHA FORTE OU EQUIVALENTE

CÓD.	DESCRIÇÃO	LARG. (cm)	ALTURA (cm)	QUANT.
P-01	PORTA DE ABRIR EM DUAS FOLHAS EM VIDRO LAMINADO COM ESTRUCTURA EM ALUMÍNIO ANODIZADO NATURAL	160	240	1
P-02	PORTA DE ABRIR TIPO PRANCHETA EM MADEIRA, A SER EMASSADA E PINTADA C/ TINTA ESMALTE, ACABAMENTO FOSCO, NA COR: MANTEIGA.	90	210	2
P-03	PORTA DE ABRIR TIPO PRANCHETA EM MADEIRA, A SER EMASSADA E PINTADA C/ TINTA ESMALTE, ACABAMENTO FOSCO, NA COR: MANTEIGA.	80	210	14
P-04	PORTA DE ABRIR EM ALUMÍNIO COM VENEZIANA SEM VENTILAÇÃO, ACABAMENTO ACETINADO	60	180	6
P-05	PORTA DE ABRIR EM ALUMÍNIO COM VENEZIANA SEM VENTILAÇÃO, ACABAMENTO ACETINADO	90	210	2
P-06	PORTA DE ABRIR TIPO PRANCHETA EM MADEIRA, A SER EMASSADA E PINTADA C/ TINTA ESMALTE, ACABAMENTO FOSCO, NA COR: MANTEIGA.	60	210	5
P-07	PORTA DE CORRER PARA PNE TIPO PRANCHETA EM MADEIRA COMPENSADA LISA, EMASSADA E PINTADA COM TINTA ESMALTE, ACABAMENTO FOSCO NA COR BRANCO.	100	210	1
P-08	PORTA METÁLICA DE ACESSO A ALÇAPÃO	100	100	2

CÓD.	DESCRIÇÃO	FABRICANTE	QUANT.
BS1	BACIA SANITÁRIA CONVENCIONAL, COM ASSENTO, COR BRANCO GELADO	REF.: DECA OU EQUIVALENTE	2
BS2	BACIA CONVENCIONAL PARA PNE, COM ASSENTO, COR BRANCA	REF.: DECA OU EQUIVALENTE	1
CB1	CUBA EM AÇO INOX, ACABAMENTO SCOTCH BRITE 50X40 CM DA LINHA PRIME, RETANGULAR, COM DIMENSÕES DE 50X40 DE COZINHA. REF.: CÓD. 94007103	REF.: TRAMONTINA OU EQUIVALENTE	2
CB2	CUBA DE EMBUTIR RETANGULAR DE AÇO INOXIDÁVEL, 46 X 30 X 12 CM	REF.: TRAMONTINA OU EQUIVALENTE	5
LV1	LAVATÓRIO DE CANTO SUSPENSO, COR BRANCA	REF.: DECA OU EQUIVALENTE	1
LV2	LAVATÓRIO SUSPENSO COM COLUNA EM LOUÇA BRANCA	REF.: DECA OU EQUIVALENTE	2
PP	PORTA PAPEL HIGIÊNICO ROLÃO EM AÇO INOX, PARA ROLÃO DE ATÉ 500M	REF.: TRAMONTINA OU EQUIVALENTE	5
SA1	SABONETEIRA EM PLÁSTICO ABS DE SPRAY, COR: BRANCA COM CAPACIDADE PARA 900ML	REF.: ISM OU EQUIVALENTE	5
TR2	TORNEIRA PARA LAVATÓRIO, COM ACIONAMENTO MANUAL	REF.: DECA OU EQUIVALENTE	9

CÓD.	DESCRIÇÃO	FABRICANTE
01	PISO EM CERÂMICA, ACABAMENTO ACETINADO. DIM 45X45 CM, NA COR BRANCO	REF.: ELIANE OU EQUIVALENTE
02	PISO EM CONCRETO NÍVEL ZERO, COM ACABAMENTO CAMURÇADO, NIVELADO A LASER - A CONSTRUIR	MOLDADO IN LOCO
03	PISO EM CONCRETO NÍVEL ZERO	

CÓD.	DESCRIÇÃO	FABRICANTE
02	PAREDE EM MASSA COM MASSA CORRIDA E PINTADA COM TINTA LÁTEX	REF.: SUVINIL OU EQUIVALENTE
03	REVESTIMENTO CERÂMICO, ACABAMENTO ACETINADO, COR BRANCO, DIM.: 30X60cm	REF.: ELIANE OU EQUIVALENTE
04	PAREDE EM MASSA COM MASSA CORRIDA E PINTADA COM TINTA ACRÍLICA NA COR BALA DE MENTA	REF.: SUVINIL OU EQUIVALENTE
05	PAREDE EM MASSA COM MASSA CORRIDA E PINTADA COM TINTA ACRÍLICA NA COR BRANCO NEVE	REF.: SUVINIL OU EQUIVALENTE
08	PAREDE EM ALVENARIA DE BLOCO CERÂMICO - 19CM - A CONSTRUIR	REF.: KSTIJOLOS OU EQUIVALENTE
09	PAREDE EM ALVENARIA DE BLOCO CERÂMICO - 25CM - A CONSTRUIR	REF.: KSTIJOLOS OU EQUIVALENTE
10	PAREDE EM ALVENARIA DE BLOCO CERÂMICO - 14CM - A CONSTRUIR	REF.: KSTIJOLOS OU EQUIVALENTE
11	PAREDE EM DRYWALL - 7CM - A CONSTRUIR	REF.: BHDIVISÓRIAS OU EQUIVALENTE
16	REMOÇÃO DA PINTURA EXISTENTE (LIXAMENTO)	REF.: SUVINIL OU EQUIVALENTE
21	PAREDE EM MASSA COM MASSA CORRIDA E PINTADA COM TINTA ESMALTE NA COR CINZA CLARO	REF.: SUVINIL OU EQUIVALENTE
22	PAREDE COM REVESTIMENTO CERÂMICO 32,5X59 FORMA BRANCO ACETINADO DO PISO ACABADO ATÉ H= 180 CM, DO BARRADO ATÉ O TETO	REF.: ELIANE OU EQUIVALENTE

LEGENDA

À CONSTRUIR CONSTRUÇÃO NOVA	À CONSTRUIR CASO DE REFORMA ALVENARIA OU DRYWALL E REVESTIMENTO (PAREDE)	EXISTENTE CASO DE REFORMA	A DEMOLIR TODOS OS ELEMENTOS QUE SERÃO DEMOLIDOS	JARDIM ÁREA PERMEÁVEL	INÍCIO DO ASSENTAMENTO DO PISO
-----------------------------	--	---------------------------	--	-----------------------	--------------------------------

SIMBOLOGIAS

(x) PISO	(x) TETO	(x) DIVERSOS
(x) PAREDE	(x) RODAPÉ	(x) ESQUADRIAS

E EXISTENTE A SER MANTIDO

TIPO DE ÁREA	ÁREA (m²)
ÁREA DE INTERVENÇÃO	418,40m²
URBANIZAÇÃO	NÃO SE APLICA
DEMOLIÇÃO	NÃO SE APLICA
ÁREA PERMEÁVEL	5,60 m²
ÁREA TOTAL DE INTERVENÇÃO	418,40m²

NOTAS

OBSERVAÇÕES GERAIS:

- 1 - CONFERIR MEDIDAS NO LOCAL
- 2 - NÃO UTILIZAR ESCALA SOBRE PAPEL
- 3 - EM CASO DE CONFLITO DE COTAS, PREVALECE A DO DESENHO DE MAIOR ESCALA
- 4 - EM CASO DE DÚVIDAS, CONSULTE SEMPRE O RESPONSÁVEL TÉCNICO
- 5 - COTAS EM CENTÍMETROS
- 6 - NÍVEL 00 CORRESPONDE AO NÍVEL 867,940 DO LEVANTAMENTO TOPOGRÁFICO.
- 7 - LEVANTAMENTO ARQUITETÔNICO DAS COTAS DO TELHADO EXISTENTE APROXIMADO, CONFERIR MEDIDAS IN LOCO ANTES DA EXECUÇÃO DAS DEMOLIÇÕES DA COBERTURA
- 8 - LEVANTAMENTO ARQUITETÔNICO DA EDIFICAÇÃO PRESENTE NO PAVIMENTO INFERIOR NÃO FORNECIDO
- 9 - CASO SEJA ENCONTRADO ALGUM ELEMENTO ESTRUTURAL DURANTE A ETAPA DE DEMOLIÇÃO, A ATIVIDADE DE DEMOLIÇÃO DEVE SER PARALISADA E A EQUIPE TÉCNICA DE PROJETO DEVE SER ALERTADA A FIM DE SUGERIR ALTERNATIVAS

REVISÃO	DESCRIÇÃO	TIPO	ELABORADO	VERIFICADO	DATA
00	PARA APROVAÇÃO	EXE	PAULO ROCHA	DEBORA LACERDA	04/2023
01	REVISÃO	EXE	ANA LUIZA	DEBORA LACERDA	05/2023
02	REVISÃO	EXE	MICHELLE LOPES	DEBORA LACERDA	06/2023

TIPOS DE EMISSÃO	A - PRELIMINAR	B - PARA APROVAÇÃO	C - PARA CONHECIMENTO	D - PARA COTAÇÃO	E - PARA CONSTRUÇÃO	F - CONFORME COMPRADO	G - CONFORME CONSTRUÍDO	H - CANCELADO
------------------	----------------	--------------------	-----------------------	------------------	---------------------	-----------------------	-------------------------	---------------

OBJETIVA OBJETIVA PROJETOS E SERVIÇOS
ALAMEDA OSCAR NIEMAYER, Nº 500, SALAS 505 - VALE DO SERENO
NOVA LIMA, MG - CEP.: 34.066-056
TEL.: (31) 3347-4405 / (31) 3347-7079 / (31) 3371-1920
E-MAIL: contato@grupoprojetosobjetiva.com.br

PREFEITURA MUNICIPAL DE FORMIGA
RUA BARÃO DE PIMHI, Nº 121 - CENTRO, FORMIGA-MG - CEP.: 35570-128
TEL.: (37) 3329-1800

PROJETO DE REFORMA - UBS ROSÁRIO
RUA JOSÉ FRANCINO OLIVEIRA, Nº465, FORMIGA - MG, CEP: 35570-000

PROJETO DE ARQUITETURA

AUTORA DO PROJETO: DEBORA EVELYN CALDEIRA DE LACERDA CAU - A257897-2

CONTRATANTE DO PROJETO: ISABELA CRISTINA GONÇALVES LACERDA CAU - A170973-9

REPRESENTANTE DO CONTRATANTE: ISABELA CRISTINA GONÇALVES LACERDA

DATA: JUNHO/2023 ESCALA: INDICADA CÓDIGO: PRJ-ARQ

TÍTULO DO PROJETO: PLANTA DE ÁREA MOLHADA - EXPURGO E ESTERILIZAÇÃO PRANCH.: 08/08

DIREITOS AUTORAIS RESERVADOS; PROIBIDO REPRODUZIR, DIVULGAR OU ALTERAR SEM ORDEM EXPRESSA DO AUTOR. TÍTULO DO PROJETO: PRJ-EXE-ARQ-FOR-URS-0101-R02

REALIZAÇÃO: A1 ALONGADO 1101594mm