


# PLANTA DE SINALIZAÇÃO - AV. PAULO DE BRITO

SEM ESCALA

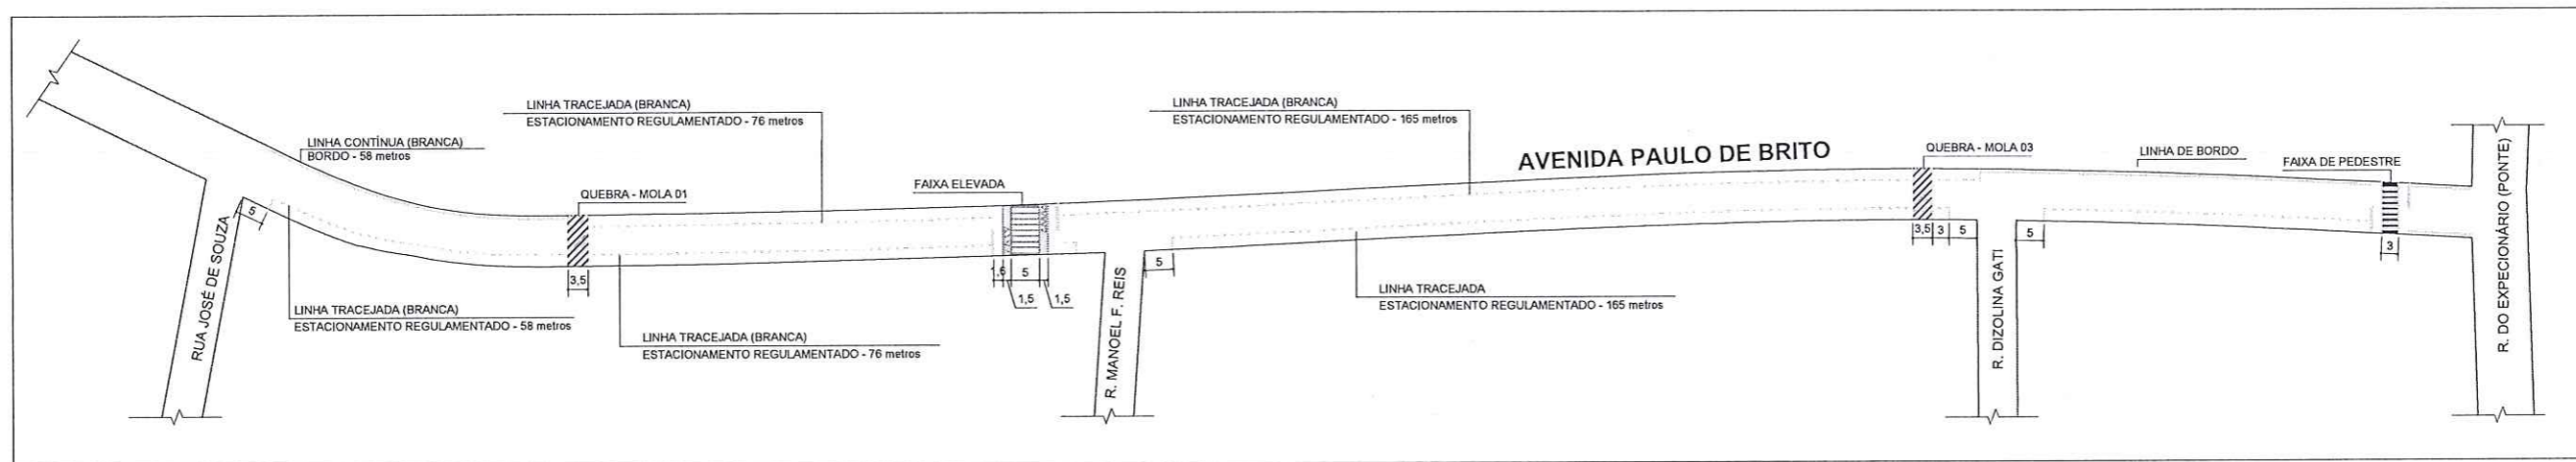

*Philippe*  
Philippe de Moraes  
Secretário Municipal  
de Obras e Trânsito

**PROJETO APROVADO**  
Data: 09/11/23  
Responsável: *Silvane*

Philippe de Moraes  
Secretário Municipal  
de Obras e Trânsito

*Florença Maria Vieira*

Florença Maria Vieira  
Engenheira Civil  
CREA-MG - 250047

Responsável: Secretaria de Obras e Trânsito

Projeto de Sinalização

Local: Avenida Paulo de Brito

Engenheiro Civil: Florença

Data: 10/2023

Escala: Indicada

Desenhista: Maria Eduarda



Secretaria de Obras e Trânsito  
Rua: Coronel Gonçalves D'Amarante, nº 83  
Centro - Formiga | MG - Cep: 35570-000  
(37) 3329-1846  
secretariafgaobrasetransito@gmail.com

01  
01