


PLANTA DE LOCALIZAÇÃO AV. PAULO DE BRITO

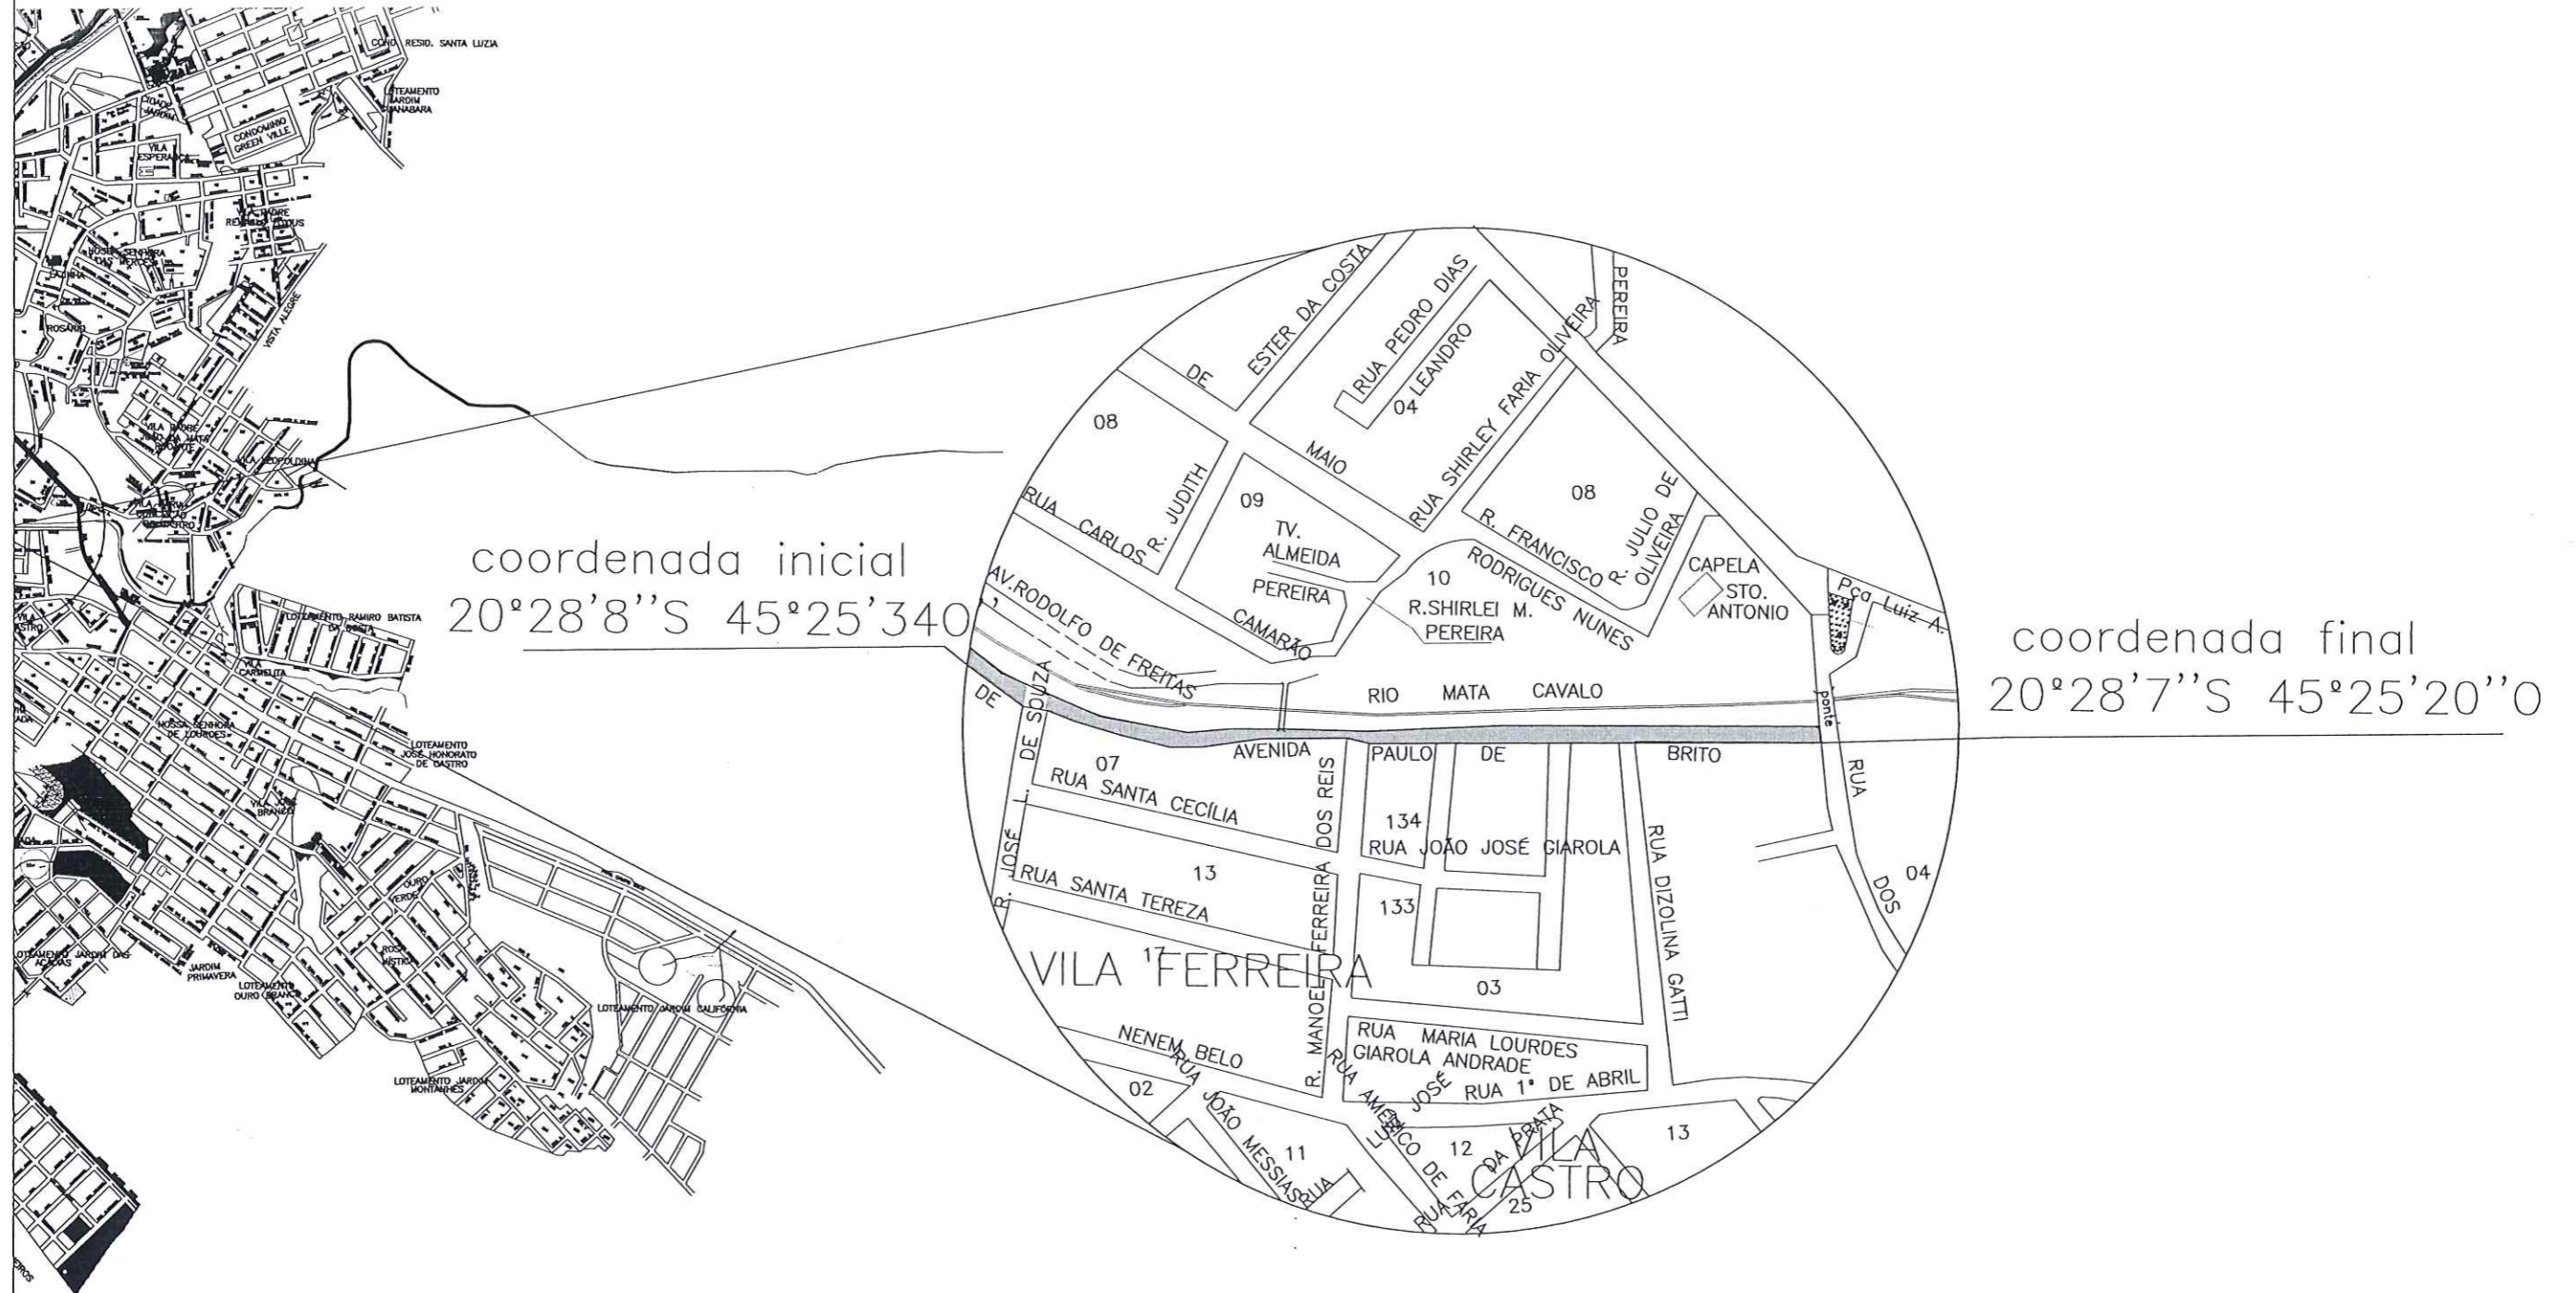

Felipe Basílio Nunes
 Secretário Municipal
 de Obras e Trânsito
 PROJETO APROVADO POR:
FBNunes

Florença Maria Vieira
 Engenheira Civil
 CREA-MG - 250047
Florença Maria Vieira
 Secretaria Municipal de Obras e Trânsito
 Data: 11 | 2023
 Planta de Localização Av. Paulo de Brito
 Escala: Sem escala
 Eng Civil: Florença Maria Vieira | CREA: 250047



Secretaria de Obras e Trânsito
 Rua: Coronel Gonçalves D'Amarante, nº 83
 Centro - Formiga | MG - Cep: 35570-146
 (37) 3329-1846
 secretariafgobrasetransito@gmail.com.br