


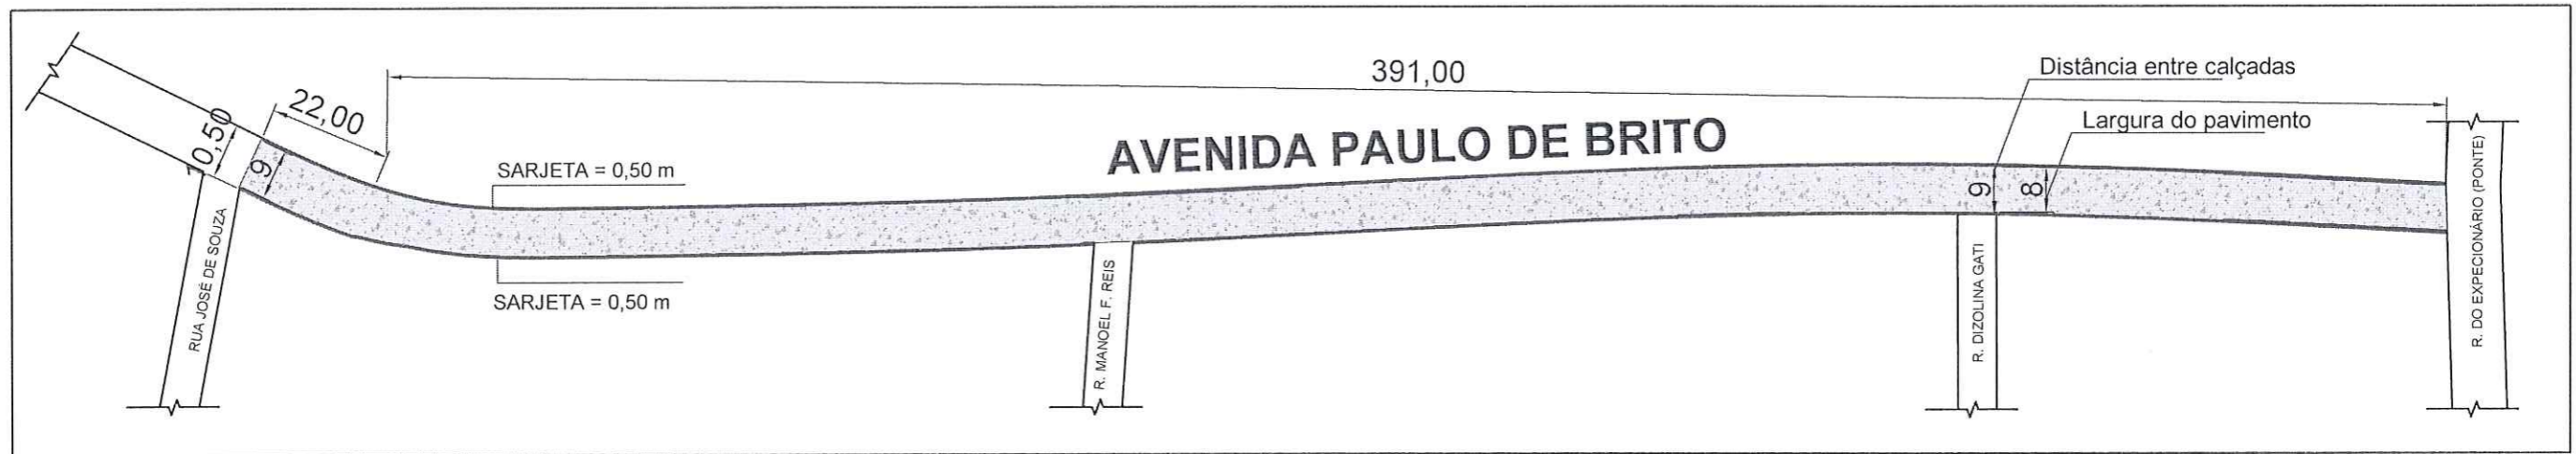

# PLANTA DE RECAPEAMENTO - AV. PAULO DE BRITO

SEM ESCALA




## LEGENDA


-  RUA A SER RECAPEADA
-  SARJETA = 0,50 m

LOCAL	REFERÊNCIA	COMPRIMENTO (m)	LARGURA DA CAPA ASFÁLTICA (m)
AVENIDA PAULO DE BRITO	ENTRE A RUA DOS EXPEDICIONÁRIOS ATÉ ANTES DA RUA JOSÉ DE SOUSA	391,00	8,00
	ESQUINA DA RUA JOSÉ DE SOUSA SENTIDO RUA DOS EXPEDICIONÁRIOS	22,00	9,00
TOTAL		413,00	-

## DETALHAMENTO 01 - RECAPEAMENTO SEÇÃO TRANSVERSAL

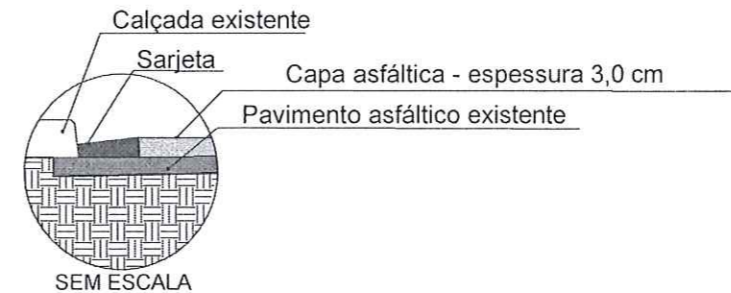

## DETALHAMENTO 02 - RECAPEAMENTO

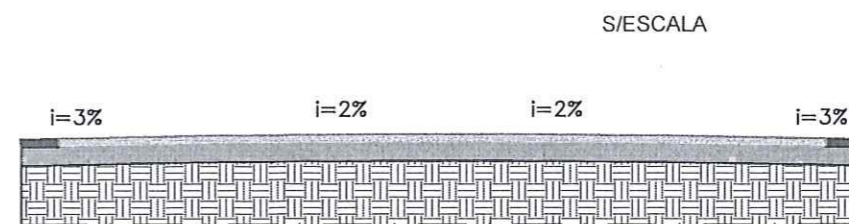

Floreny Maria Vieira  
Engenheira Civil  
CREA-MG - 250047

Responsável: Secretaria de Obras e Trânsito

Projeto de Recapeamento

Local: Avenida Paulo de Brito

Engenheiro Civil: Floreny Maria Vieira/CREA 250047

Data: 11/2023

Escala: Indicada

Desenhista: Maria Eduarda



Secretaria de Obras e Trânsito  
Rua: Coronel Gonçalves D'Amarante, nº 83  
Centro - Formiga | MG - Cep: 35570-000  
(37) 3329-1846  
secretariafogaobrasetransito@gmail.com

*Flávia Nunes*  
Flávia Nunes  
Secretária Municipal  
de Obras e Trânsito

**PROJETO APROVADO**  
Data: 09/11/23  
Responsável: *Flávia Nunes*

*Floreny Maria Vieira*