


PAVIMENTAÇÃO EM BLOQUETES A EXECUTAR

PAVIMENTAÇÃO JÁ EXECUTADA

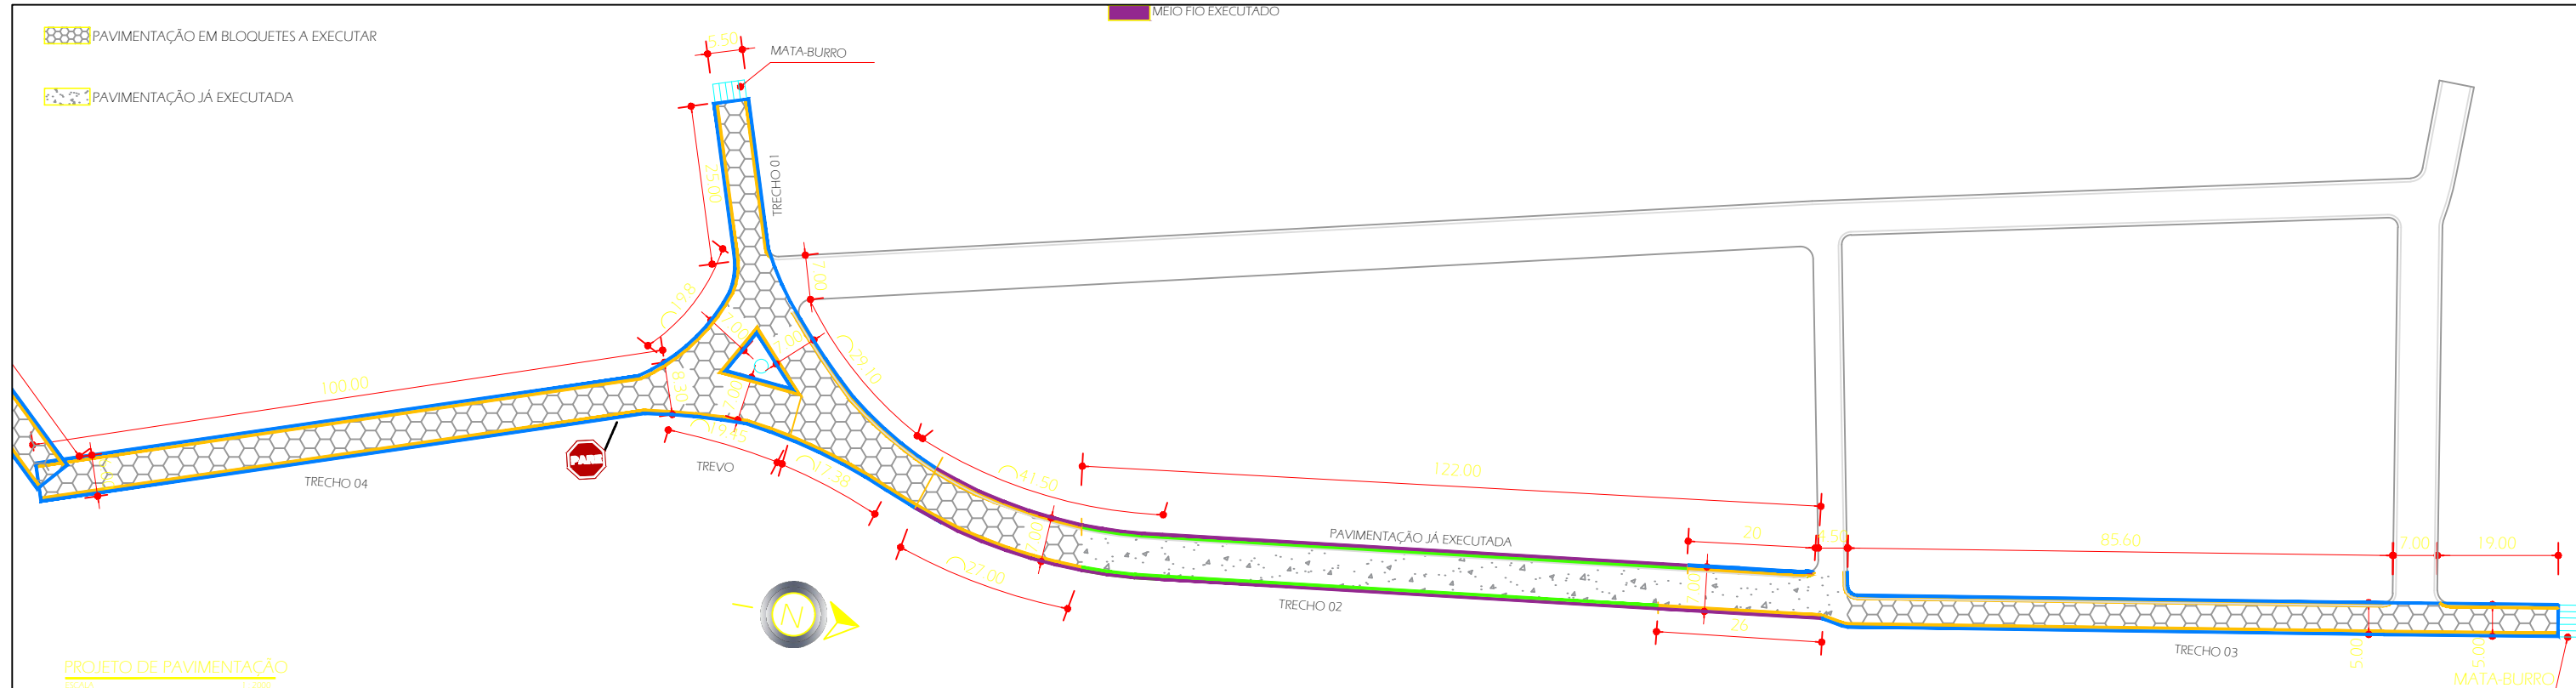

PROJETO DE PAVIMENTAÇÃO
ESCALA 1:2000

ÁREA A SER PAVIMENTADA
(desc. sarjeta)


- TRECHO 01 - 25,00 m x 4,50 m - 112,50 m²
- TRECHO 02 - 27 m x 6,00 m - 162,00 m²
- TRECHO 03 - (85,60 m + 7,00 m + 19,00 m) x 4,00 m = 446,40 m²
- TRECHO 04 - 100,00 m x 5,00 m = 500,00 m²
- TREVO - (29,10 m + 19,80 m + 19,45 m) x 6,00 m = 410,10 m²
- TOTAL = 1631,00 m²

MEIO-FIO/TRAVAMENTO A SER IMPLANTADO


- TRECHO 01 - (25,00 m x 2) + 5,50 m = 55,50 m
- TRECHO 02 - 20,00 m
- TRECHO 03 - [(85,60 m + 19,00 m + 7,00) x 2] + 5,00 m = 228,20 m
- TRECHO 04 - (100,00 m x 2) + 6,00 m = 206,00 m
- TREVO - 29,10 m + 19,80 m + 19,45 m + 28,87 m + 17,38 m = 114,60 m
- TOTAL = 624,30 m

SARJETA A SER IMPLANTADA


- TRECHO 01 - 25,00 m x 2 = 50,00 m
- TRECHO 02 - 27 m + 27 m + 20 m + 26 m = 100 m
- TRECHO 03 - [(85,60 m + 19,00 m) x 2] + 7,00 m = 216,20 m
- TRECHO 04 - 100,00 m x 2 = 200,00 m
- TREVO - 29,10 m + 19,80 m + 19,45 m + 28,87 m + 17,38 m = 114,60 m
- TOTAL = 680,80 m

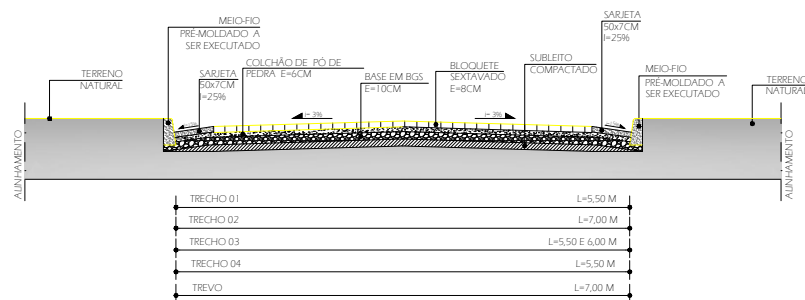

SEÇÃO TRANSVERSAL TÍPICA- PAVIMENTAÇÃO EM BLOQUETES SEXTAVADOS
ESCALA 1:50

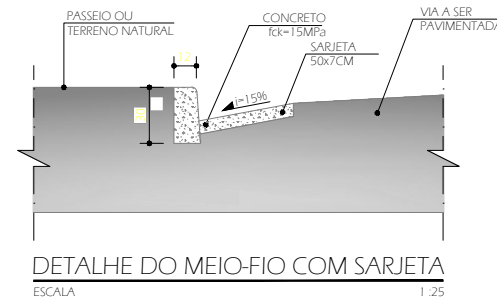

DETALHE DO MEIO-FIO COM SARJETA
ESCALA 1:25

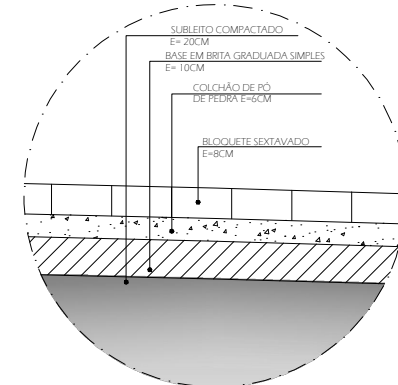

DETALHE - PAV. EM BLOQUETES SEXTAVADOS
ESCALA 1:10




DETALHE PLACAS

Pare		Cor	
Forma	Código	Fundo	Vermelha
Octógono	1	Orla interna	Branca
		Orla externa	Vermelha
		Letra	Branca
Via	Lado (m)	Orla interna (m)	Orla externa (m)
Urbana	0,25	0,028	0,050




PERFIL LONGITUDINAL - TREVO
ESCALA 1:2000

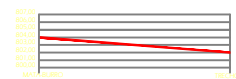


PERFIL LONGITUDINAL - TRECHO 01
ESCALA 1:2000



PERFIL LONGITUDINAL - TRECHO 02
ESCALA 1:2000

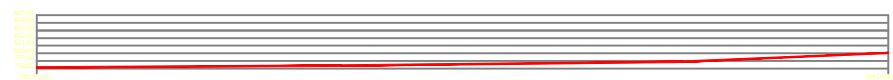

PERFIL LONGITUDINAL - TRECHO 03
ESCALA 1:2000

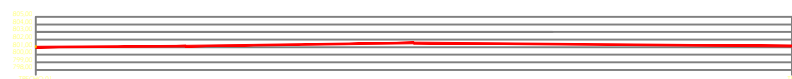

PERFIL LONGITUDINAL - TRECHO 04
ESCALA 1:2000



CROQUI DE LOCALIZAÇÃO
ESCALA 1:1000

Secretaria Municipal de Obras e Trânsito
Projeto de Pavimentação
Comunidade rural de Timboré

Data: 04/2024
Escala: Indicada

FLORENCY MARIA VIEIRA:1177737566
5


FLORENCY MARIA VIEIRA
ENGENHEIRA CIVIL CREA MG: 250047

EUGENIO VILELA JUNIOR
PREFEITO MUNICIPAL



Secretaria de Obras e Trânsito
Rua: Coronel Gonçalves D'Amarante, nº 83
Centro - Formiga | MG - Cep: 35574-146
(37) 3329-1846
secretariafobrasetransito@gmail.com

01
01

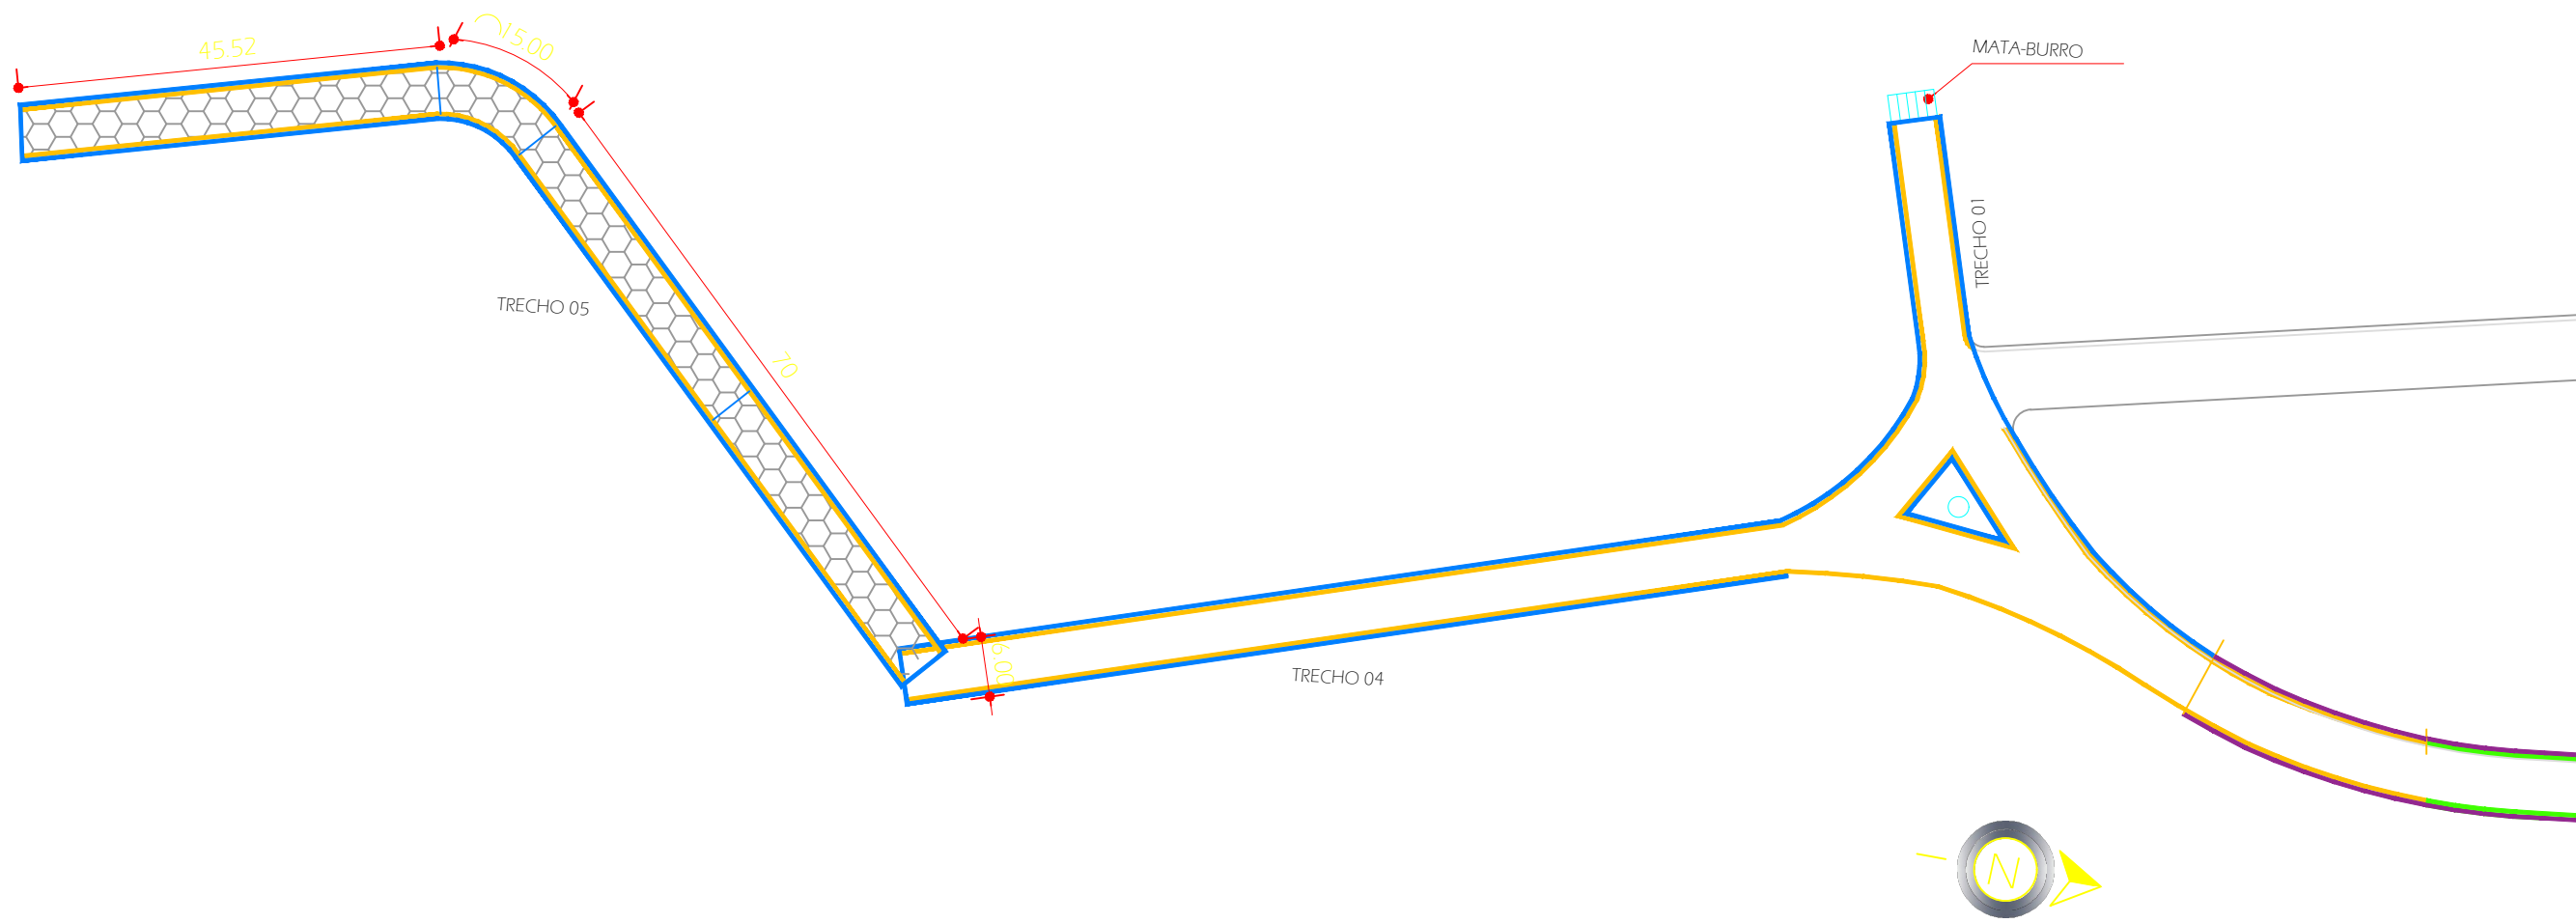

PAVIMENTAÇÃO EM BLOQUETES A SER IMPLANTADO

TRECHO 05 = 520 m²


MEIO-FIO/TRAVAMENTO A SER IMPLANTADO

TRECHO 05 = 276 m

SARJETA A SER IMPLANTADA

TRECHO 05 = 260m

 PAVIMENTAÇÃO EM BLOQUETES A EXECUTAR

Secretaria Municipal de Obras e Trânsito Projeto de Pavimentação Comunidade rural de Timboré		Data: 04/2024 Escala: Indicada	 Secretaria de Obras e Trânsito Rua: Coronel Gonçalves D'Amarante, nº 83 Centro - Formiga MG - Cep: 35574-146 (37) 3329-1846 secretariafgoabresetransito@gmail.com	01 <hr/> 01
EUGENIO VILELA JUNIOR PREFEITO MUNICIPAL	FLORENCY MARIA VIEIRA:11777375665 665 Assinado de forma digital por FLORENCY MARIA VIEIRA:11777375665 Dados: 2024.04.05 12:08:33 -03'00' FLORENCY MARIA VEIRA ENGENHEIRA CIVIL CREA MG: 250047			