



3D Projeto Elétrico

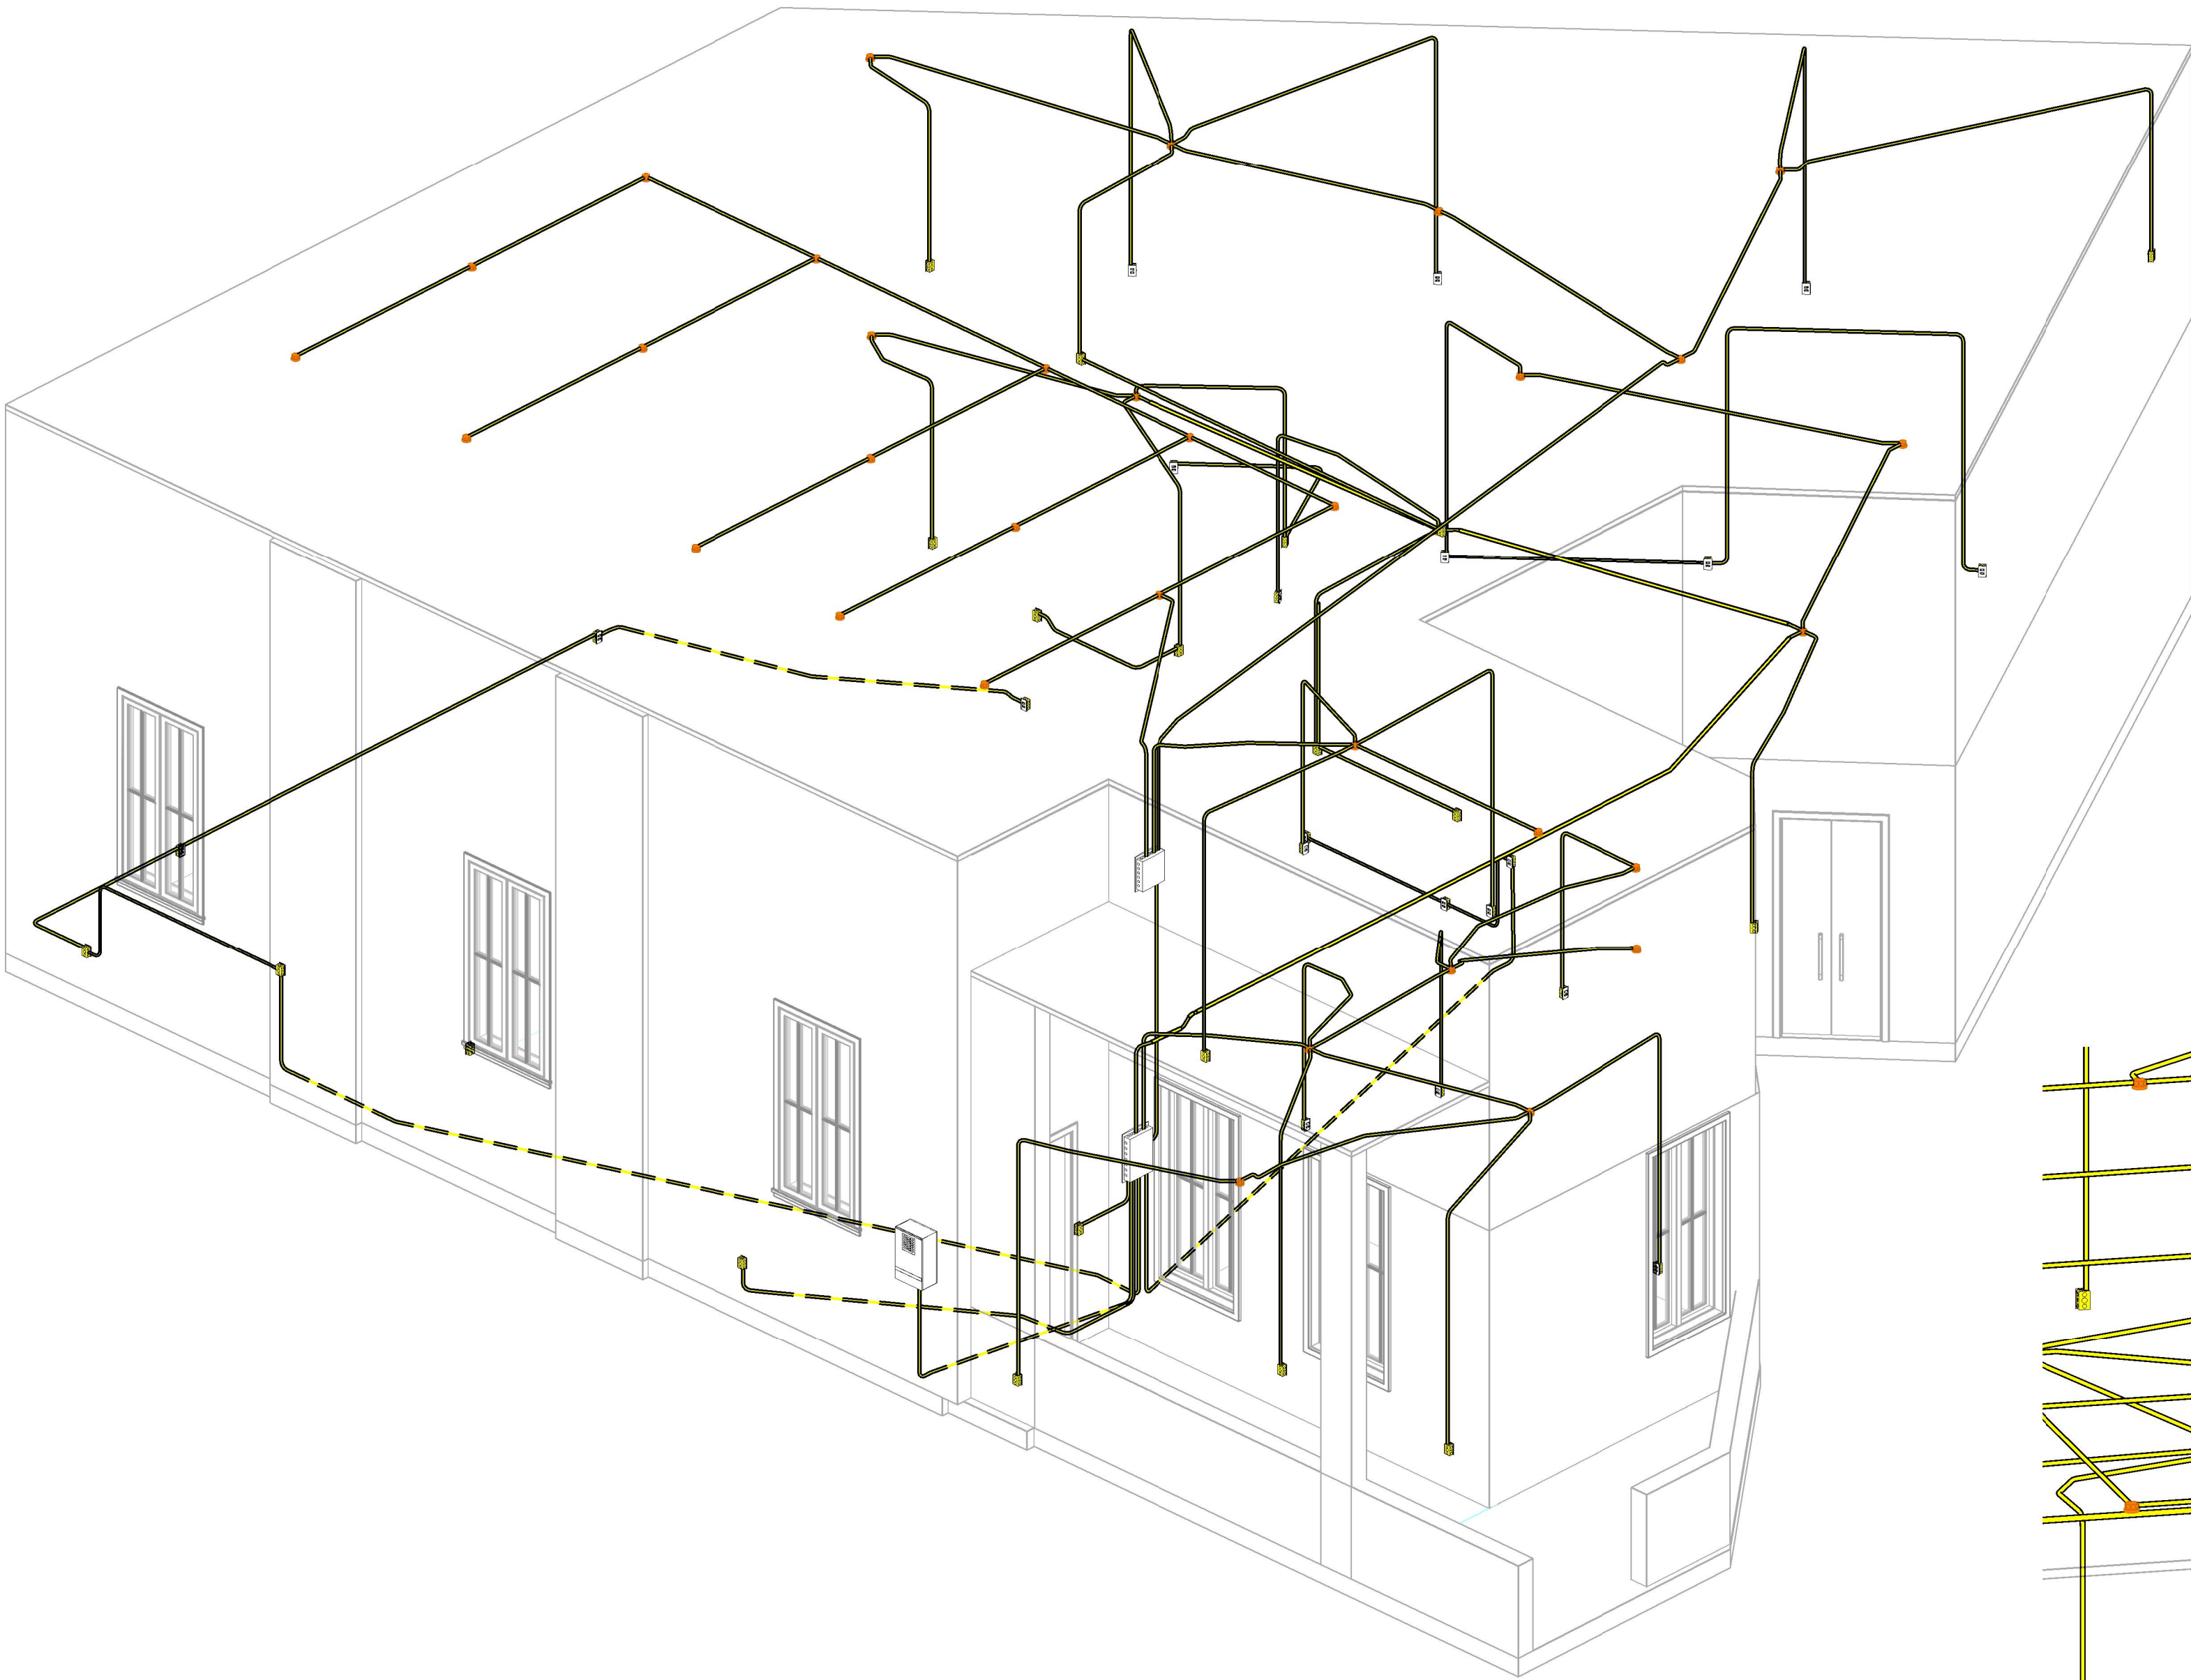

Detalhamento quadros

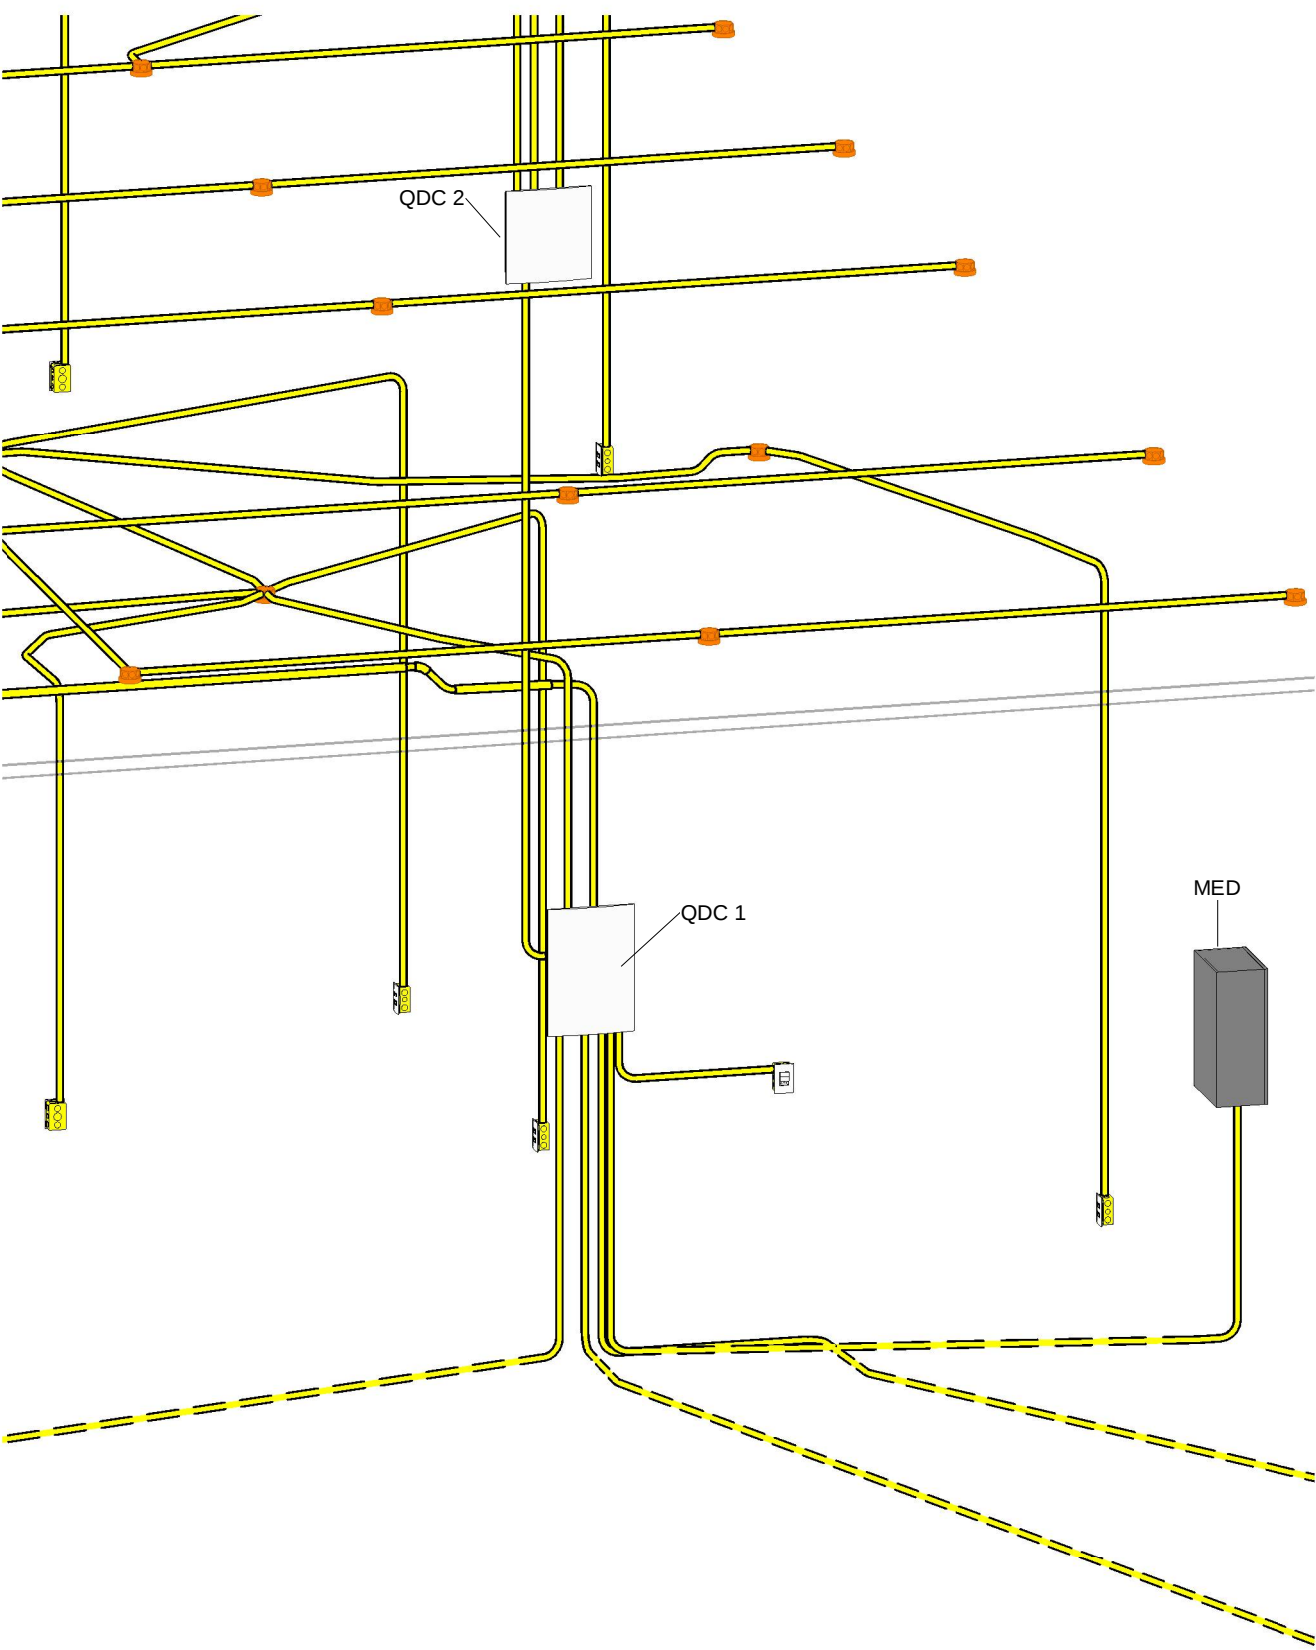

Item	Descrição	Quantid...	Unida...
1	Caixa de Luz 4"x2", de embutir, em PVC na cor amarelo para eletroduto corrugado	40	un
2	Caixa octogonal 4"x4" com fundo móvel reforçado, em PVC na cor laranja para eletroduto...	34	un
3	Conjunto montado de 1 Interruptor Paralelo+ 1 Tomada 2P+T, 10A, 4"x2"	5	un
4	Conjunto montado de 1 Interruptor Simples + 1 Interruptor Paralelo + 1 Tomada 2P+T, 10...	1	un
5	Conjunto montado de 1 Interruptor Simples + 1 Tomada 2P+T, 10A, 4"x2"	8	un
6	Quadro de Distribuição 18/24 Disjuntores, de embutir, fabricado em PVC antichamas,...	1	un
7	Quadro de Distribuição 27/36 Disjuntores, de embutir, fabricado em PVC antichamas,...	1	un
8	Conjunto montado de 2 Tomadas 2P+T, 10A, postos horizontais, 4"x2"	26	un
9	Eletroduto flexível corrugado 25mm, em PVC na cor amarelo antichamas, conforme...	376,48	m
10	Eletroduto flexível corrugado 32mm, em PVC na cor amarelo antichamas, conforme...	26,04	m
11	Cabo Flexível 2,5mm² vermelho isolamento em PVC 750 V resistente a chamas	298,08	m
12	Cabo Flexível 2,5mm² azul isolamento em PVC 750 V resistente a chamas	370,32	m
13	Cabo Flexível 2,5mm² verde isolamento em PVC 750 V resistente a chamas	210,72	m
14	Cabo Flexível 2,5mm² preto isolamento em PVC 750 V resistente a chamas	243,48	m
15	Cabo Flexível 4,0mm² vermelho isolamento em PVC 750 V resistente a chamas	275,04	m
16	Cabo Flexível 4,0mm² azul isolamento em PVC 750 V resistente a chamas	163,32	m
17	Cabo Flexível 4,0mm² verde isolamento em PVC 750 V resistente a chamas	172,92	m
18	Cabo Flexível 10,0mm² vermelho isolamento em PVC 750 V resistente a chamas	8,52	m
19	Cabo Flexível 10,0mm² azul isolamento em PVC 750 V resistente a chamas	4,2	m
20	Cabo Flexível 10,0mm² verde isolamento em PVC 750 V resistente a chamas	4,2	m
21	Cabo Flexível 25,0mm² vermelho isolamento em PVC 1k V resistente a chamas	20,88	m
22	Cabo Flexível 25,0mm² azul isolamento em PVC 1k V resistente a chamas	13,92	m
23	Cabo Flexível 25,0mm² verde isolamento em PVC 1k V resistente a chamas	13,92	m
24	Disjuntor tripolar termomagnético 70 A, Curva C	1	un
25	Disjuntor bipolar termomagnético 32 A, Curva C	1	un
26	Disjuntor bipolar termomagnético 25 A, Curva C	1	un
27	Disjuntor monopolar termomagnético 10 A, Curva C	3	un
28	Disjuntor monopolar termomagnético 16 A, Curva C	4	un
29	Disjuntor monopolar termomagnético 20 A, Curva C	1	un
30	Disjuntor monopolar termomagnético 25 A, Curva C	4	un
31	Disjuntor monopolar termomagnético 40 A, Curva C	1	un
32	Disjuntor diferencial residual quadripolar 63 A, 30 mA	1	un
33	Dispositivo de proteção contra surtos 275 V 40 kA	3	un

PREFEITURA MUNICIPAL DE FORMIGA
C.N.P.J.: 16.784.720/0001-25
Secretaria de Obras e Trânsito
(37) 3329 - 1946
secretariafgadeobrasetransito@gmail.com
Rua: Barão de Plumhi, nº 93, 2º andar
Centro - Formiga MG - Cep: 35570-128

Titulo:

PROJETO ELÉTRICO

Finalidade:

REFORMA DA SEDE DA BANDA - EMART

Detalhes:

DETALHAMENTO, VISTA 3D E LISTA DE MATERIAIS

Endereço Obra / Serviço:

RUA 13 DE MAIO, Nº 84, QUARTÉIS, FORMIGA / MG

LAÉRCIO DOS REIS GOMES

PREFEITO MUNICIPAL DE FORMIGA

Resp. Técnico:

ENGENHEIRO ELETRICISTA: JOÃO PAULO SANTOS DE SANT'ANA

CREA: MG 403.753

Quadro de Áreas:

ÁREA REFORMADA TOTAL = 312,57 m²

Protocolo:

Aprovação:

Visto:

Escala:

Desenho:

Data:

Prancha:

1:100

JOÃO PAULO

OUT / 2024

05 / 05