
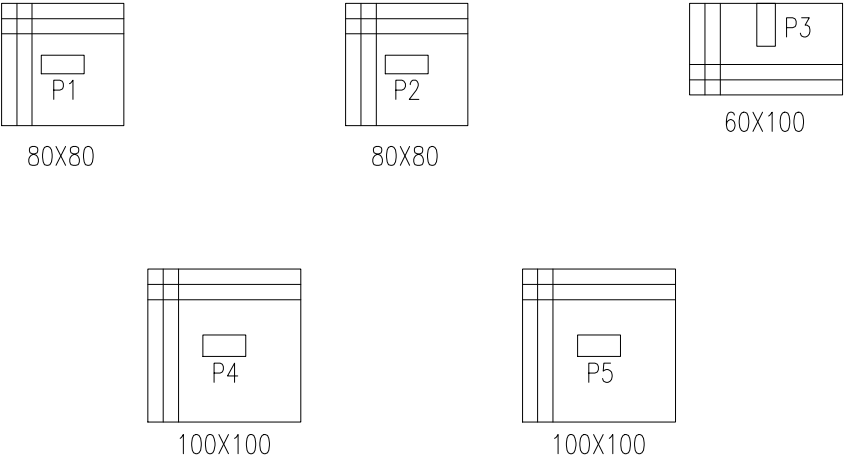


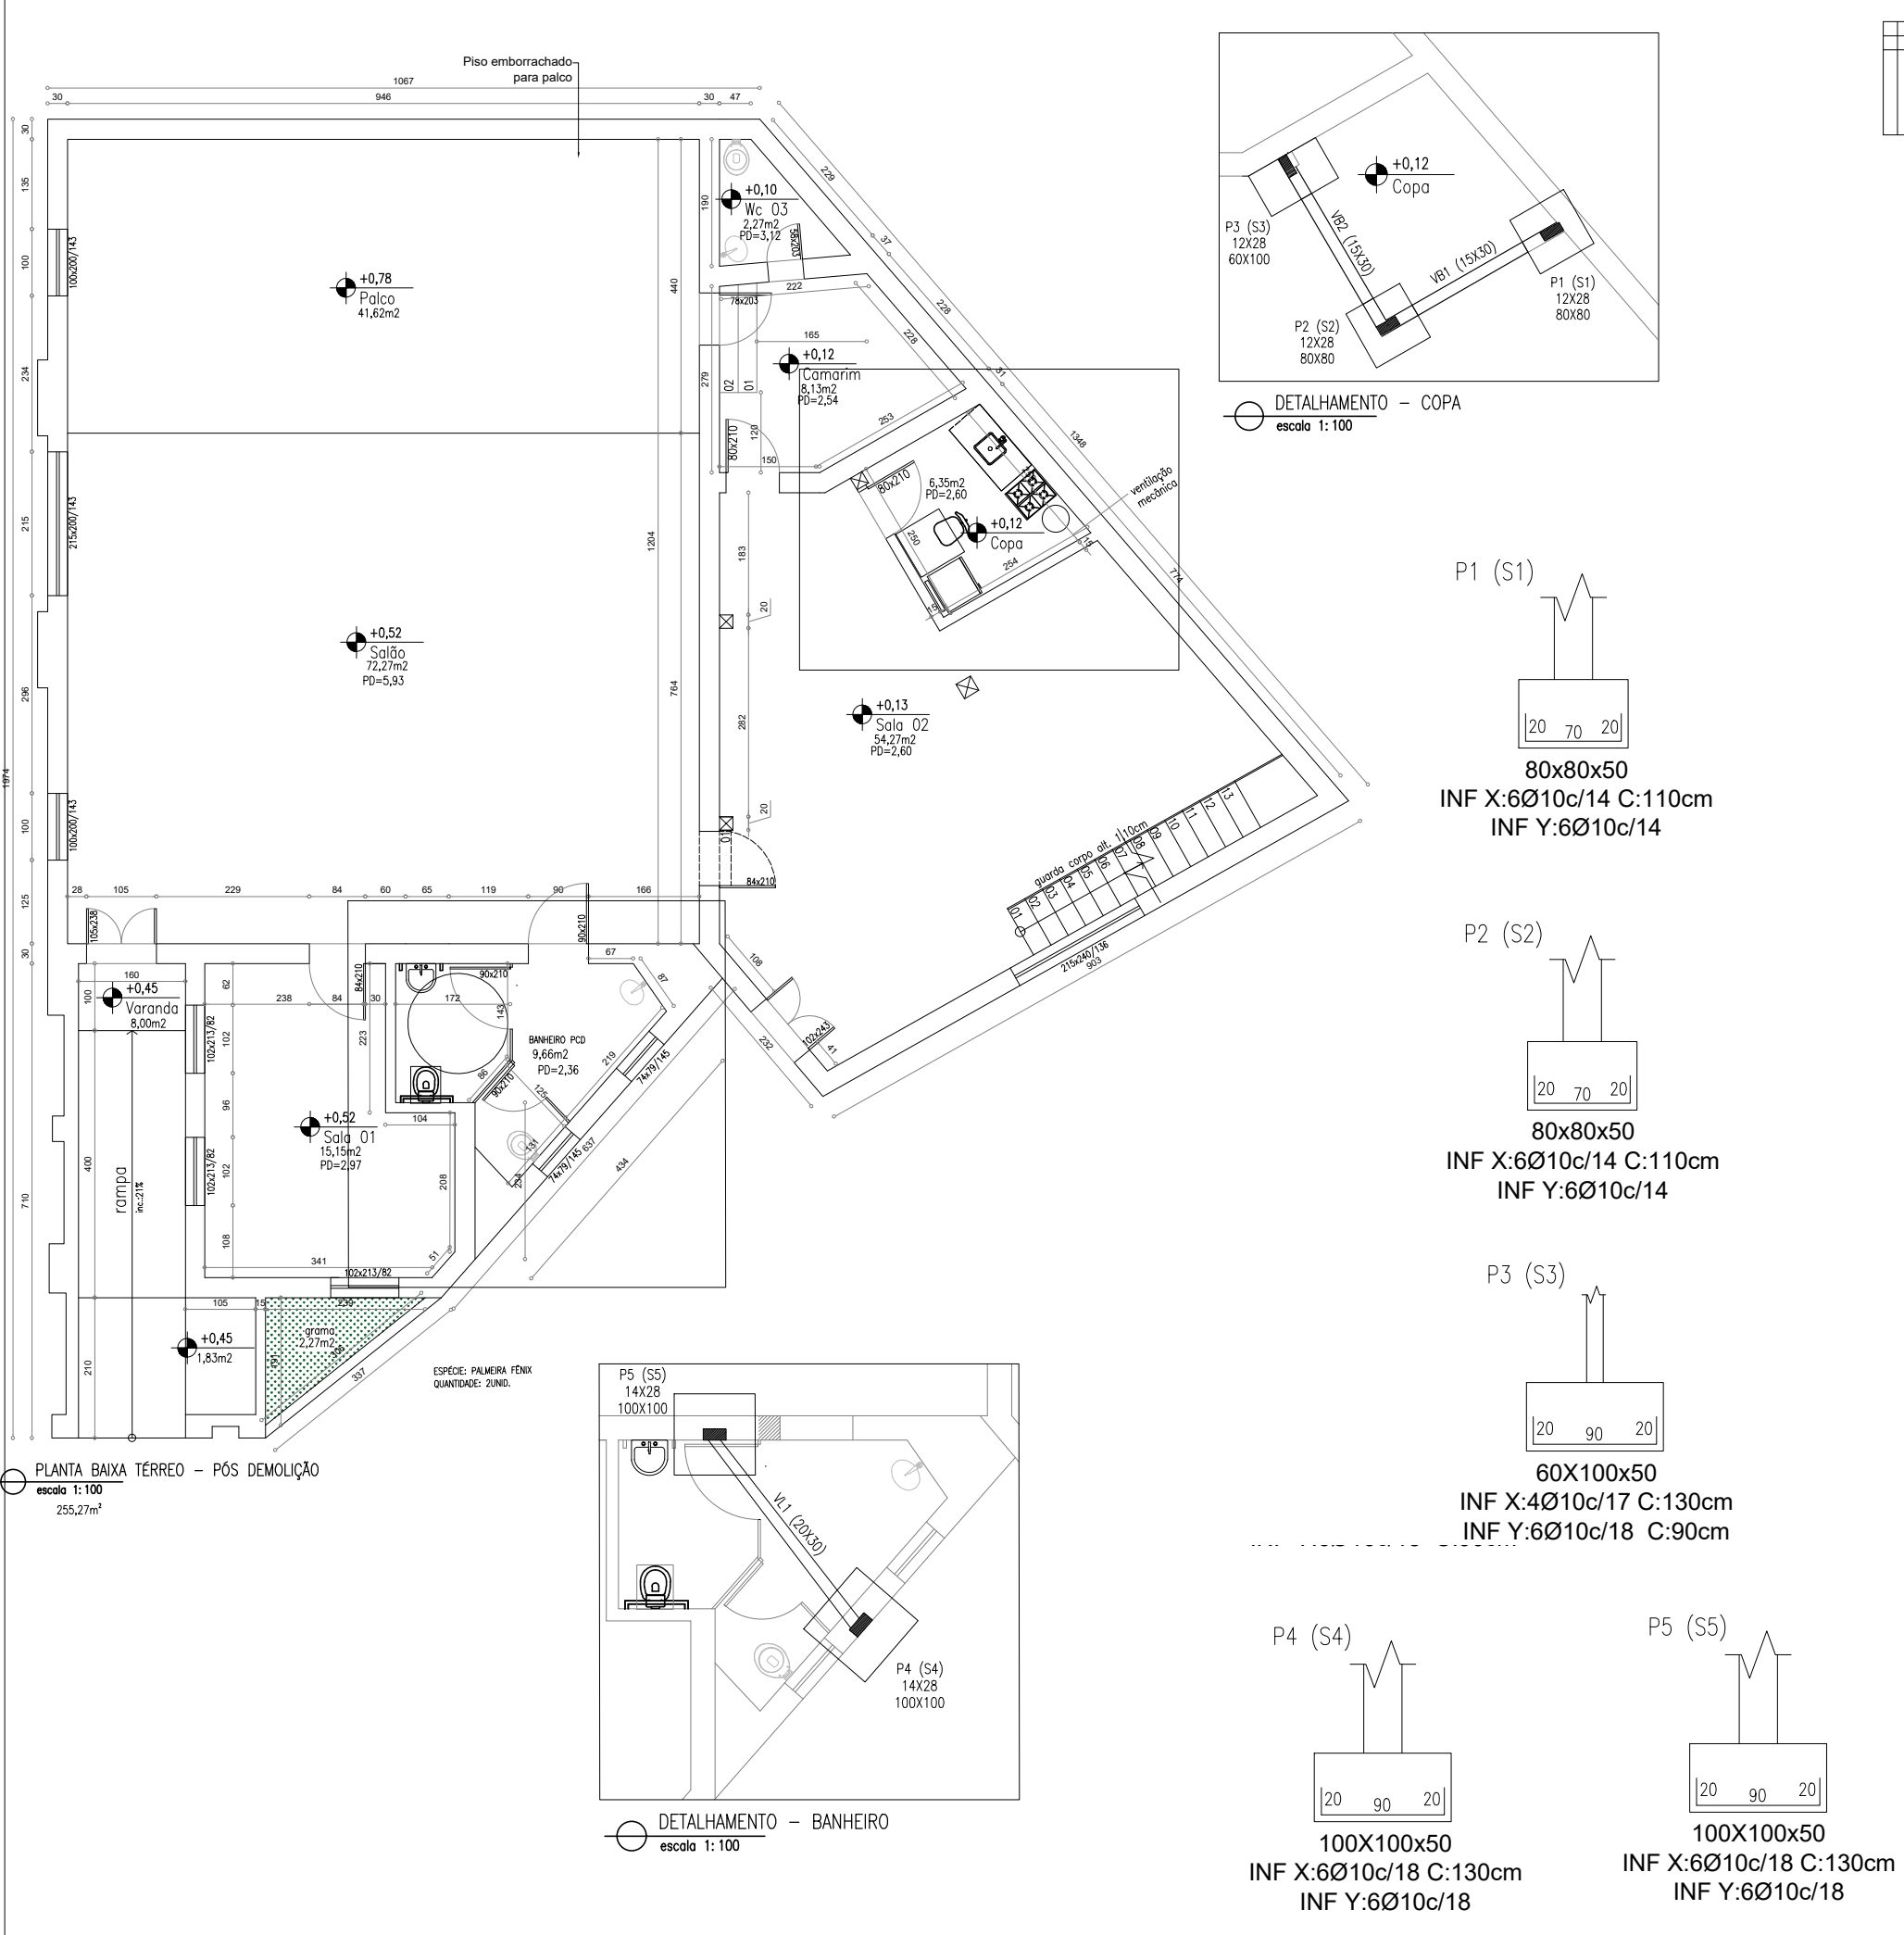

QUADRO DE ELEMENTOS DE FUNDAÇÃO				
Referências	Dimensões (cm)	Altura (cm)	Armadura inf. X	Armadura inf. Y
P1 e P2	80X80	50	6Ø10c/14	6Ø10c/14
P3	60X100	50	4Ø10c/17	6Ø10c/18
P4 e P5	100X100	50	6Ø10c/18	6Ø10c/18

PREFEITURA MUNICIPAL DE FORMIGA
C.N.P.J. : 16.784.720/0001-25
Secretaria de Obras e Trânsito
(37) 3329-1846
secretariafgadecobrasetransito@gmail.com

Rua Barão de Piumhi, nº 53 - 2º andar
Centro - Formiga | MG - Cep: 35570-128

Título:

PROJETO ARQUITETÔNICO

Finalidade:

PROJETO DE REFORMA – EMART

Detalhes:

PLANTA BAIXA – SAPATAS

Endereço Obra/Serviço:

RUA 13 DE MAIO, N°84, QUARTÉIS, FORMIGA/MG

LAÉRCIO DOS REIS GOMES
PREFEITO MUNICIPAL

JEAN GUSTAVO DOS SANTOS
Engenheiro Civil CREA–MG 428970

Escala:

INDICADA

Desenho:

FERNANDO

Data:

ABRIL/2025

Prancha:

01 / 02

