


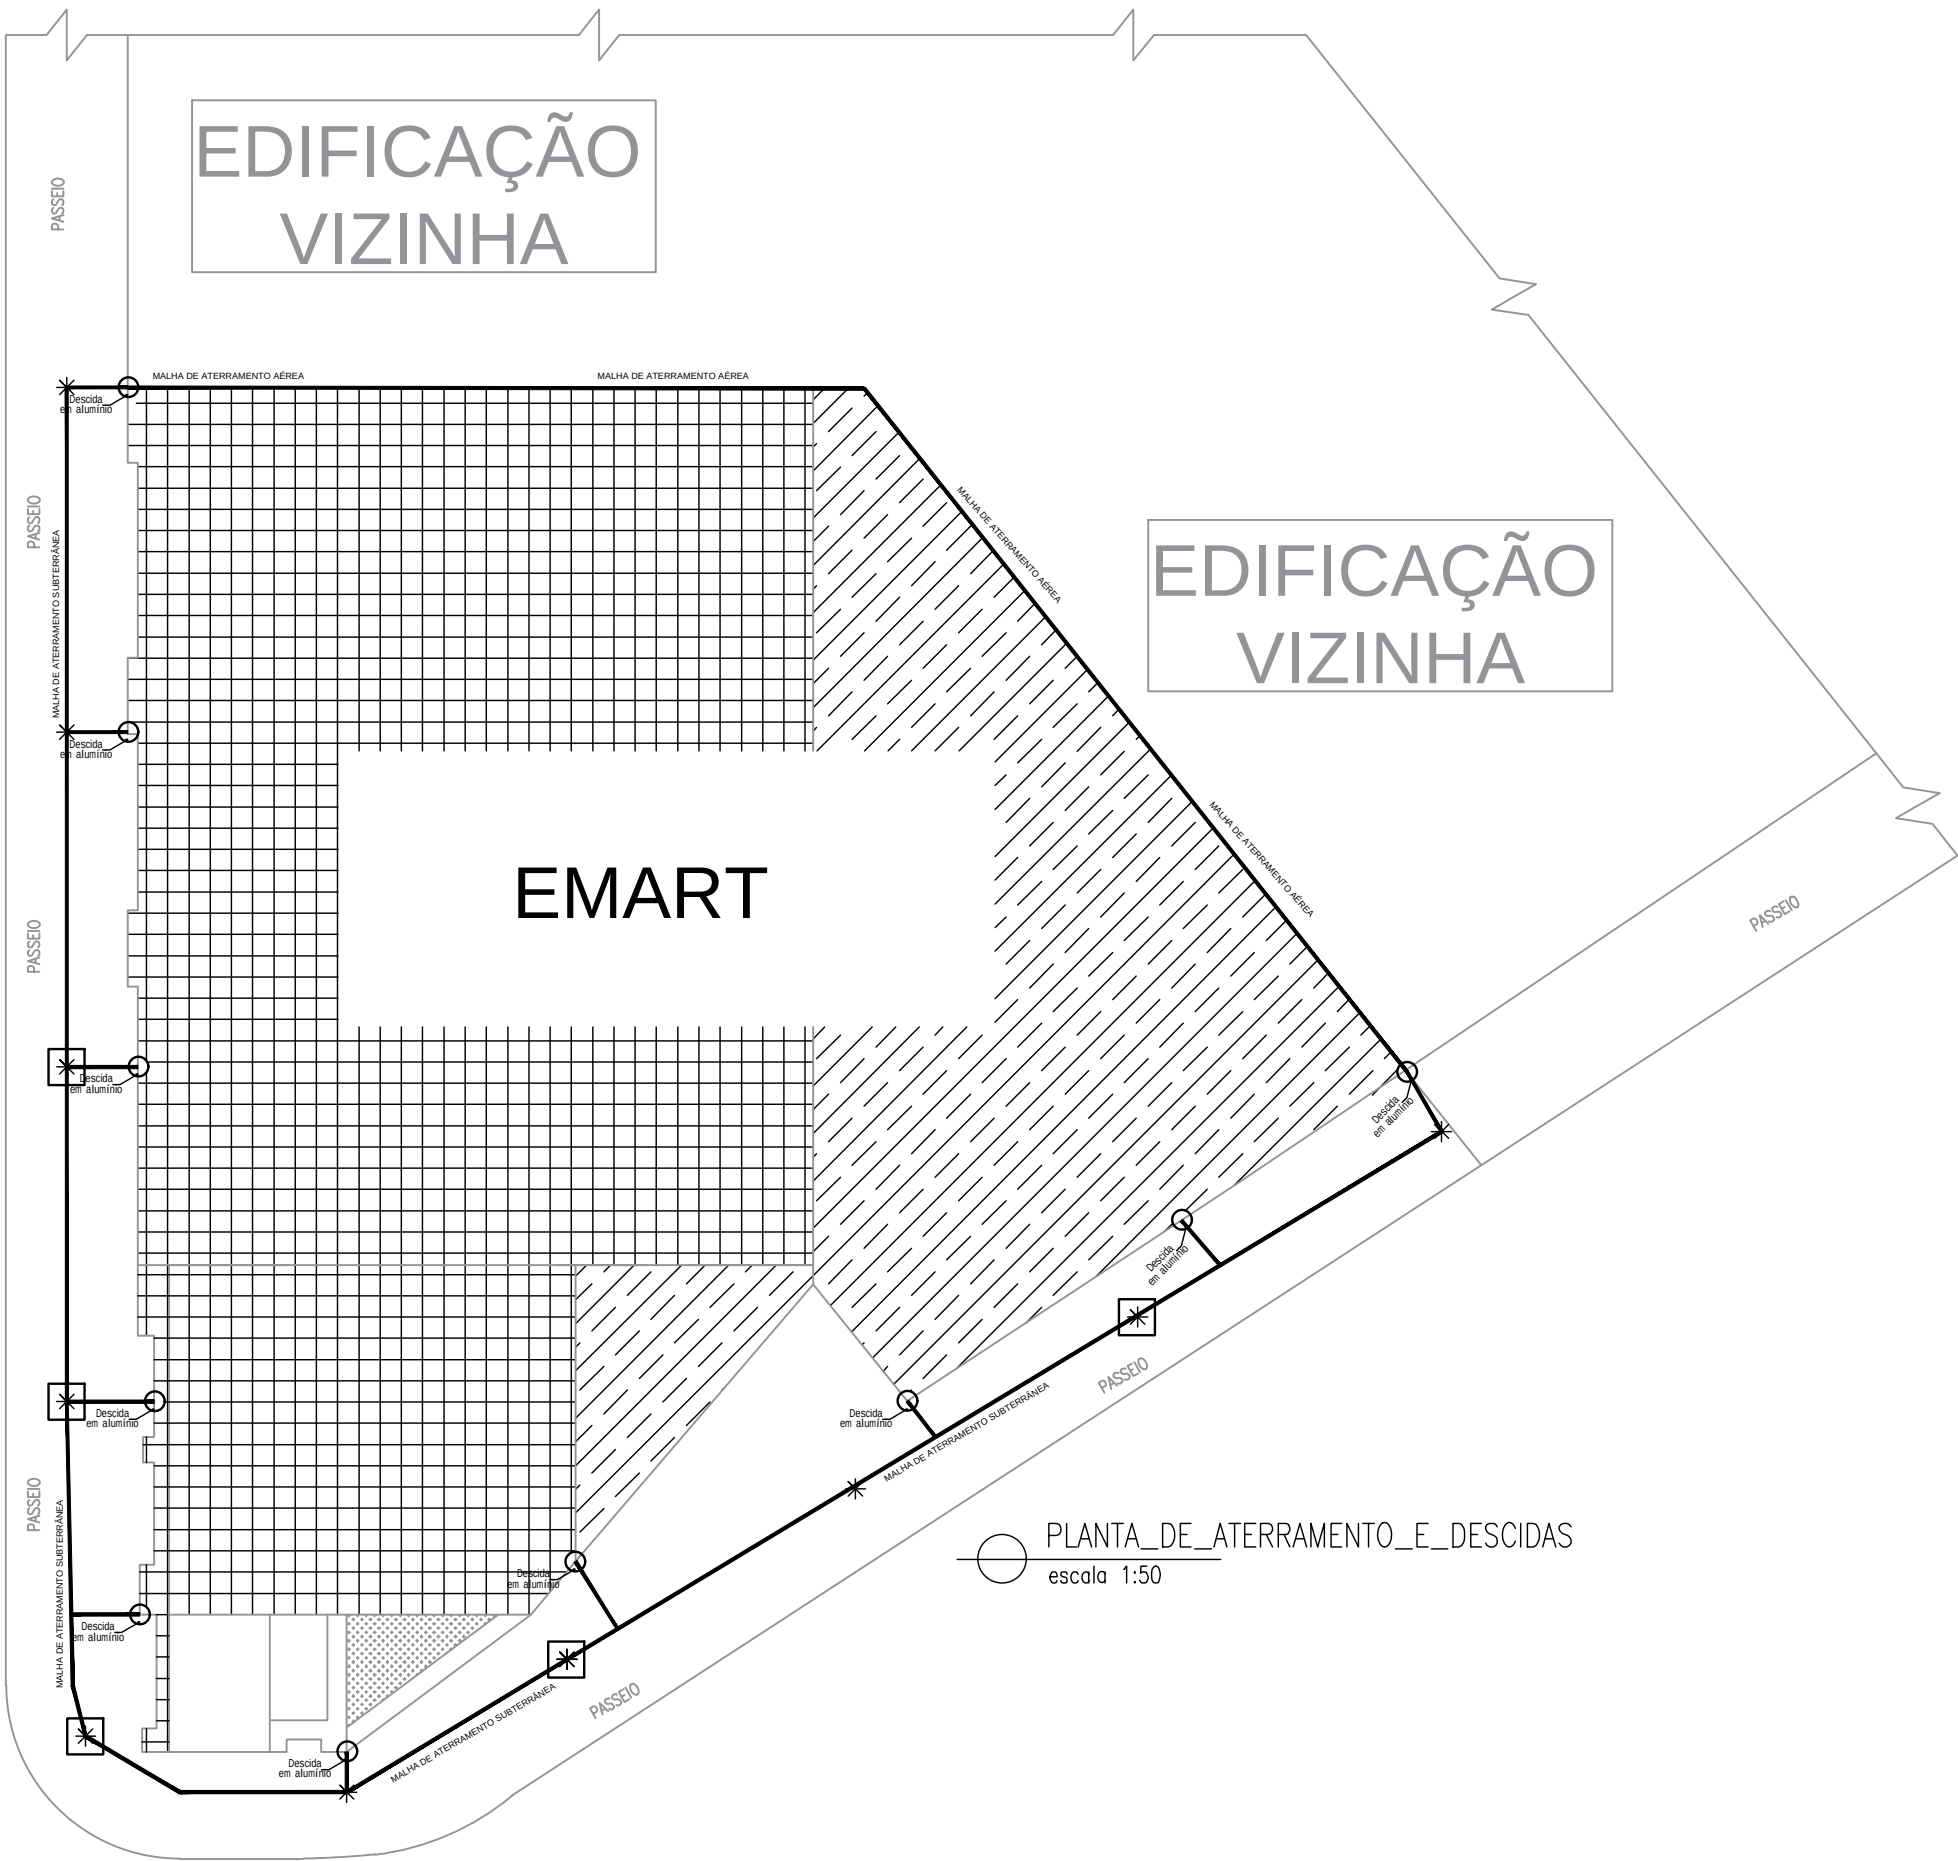

LEGENDA	
SÍMBOLO	DESCRIÇÃO
—	CABO DE COBRE NÚ
○	DESCIDA PARA O ATERRAMENTO
*	HASTE DE ATERRAMENTO
□	CAIXA DE INSPENÇÃO
△	CAPTOR
—	MALHA DE ALUMÍNIO EM BARRA CHATA

PREFEITURA MUNICIPAL DE FORMIGA C.N.P.J. : 16.784.720/0001-25 Secretaria de Obras e Trânsito (37) 3329-1846 secretariadgobrasetransito@gmail.com Rua: Barão de Plumbi, nº 121 Centro - Formiga MG - Cep: 35570-000		
Título: PROJETO SPDA		
Finalidade: PROJETO DE REFORMA EMART		
Detalhes: SUBSISTEMA DE DESCIDA E ATERRAMENTO		
Endereço Obra/Serviço: RUA 13 DE MAIO, Nº 84, QUARTÉIS, FORMIGA – MG		
LAÉRCIO DOS REIS GOMES PREFEITO MUNICIPAL DE FORMIGA		
Resp. Técnico: ENGENHEIRO ELETRICISTA: JOÃO PAULO SANTOS DE SANT' ANA CREA: MG 403.753		
Protocolo:	Aprovação:	Visto:
Escala: INDICADA	Desenho: JOÃO PAULO	Data: AGO/2024
		Prancha: 01/02