
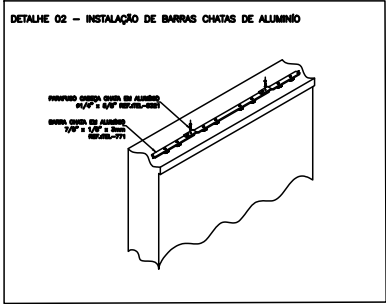
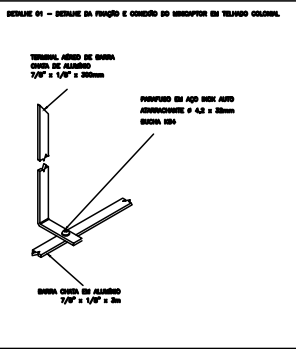
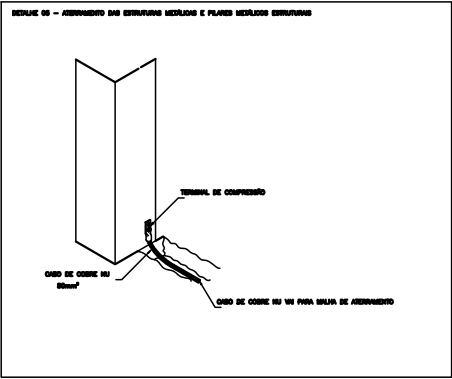
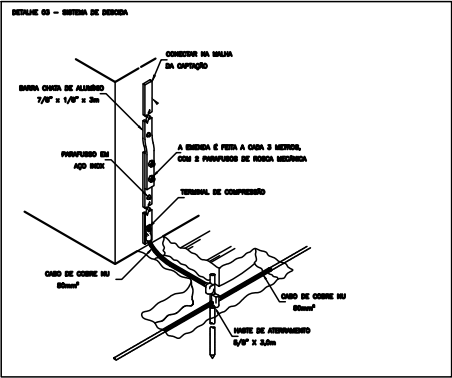
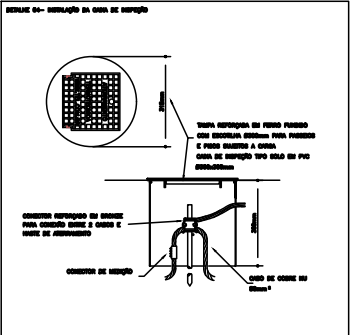


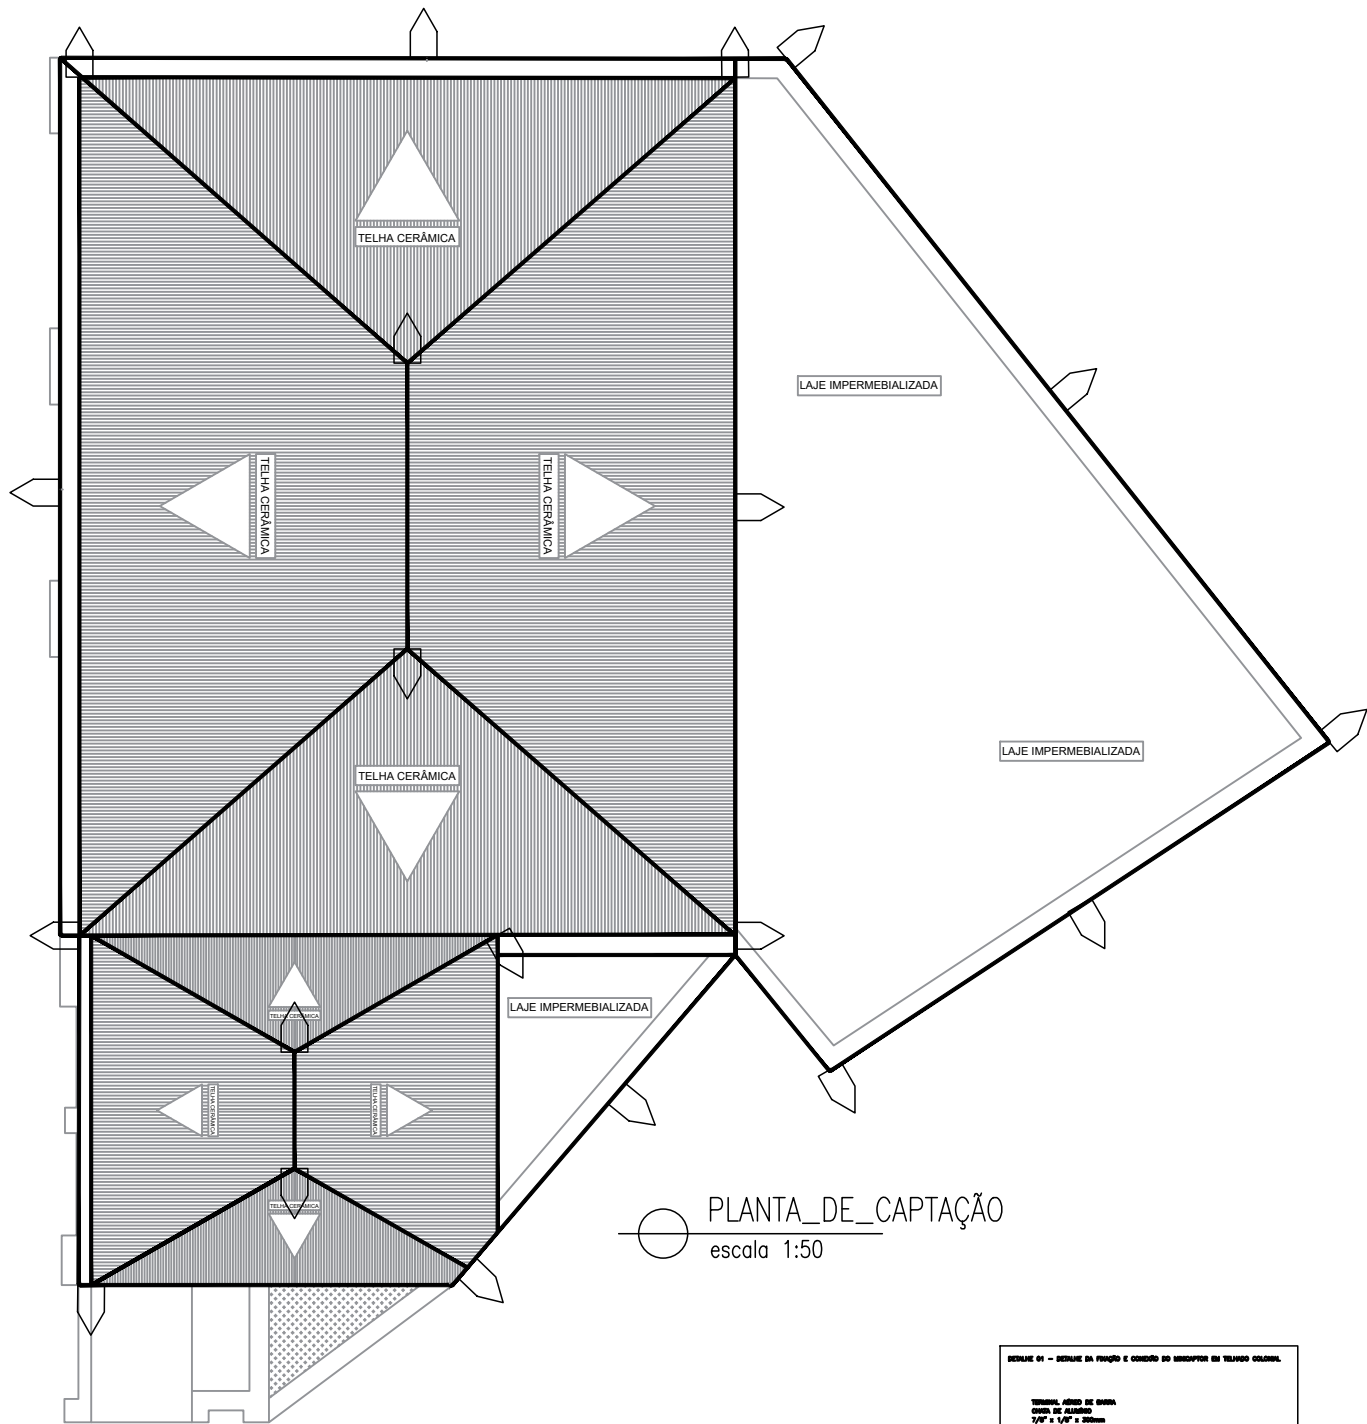

LEGENDA	
SÍMBOLO	DESCRIÇÃO
—	CABO DE COBRE NÚ
○	DESCIDA PARA O ATERRAMENTO
*	HASTE DE ATERRAMENTO
□	CAIXA DE INSPENÇÃO
⬆	CAPTOR
—	MALHA DE ALUMÍNIO EM BARRA CHATA

PREFEITURA MUNICIPAL DE FORMIGA
C.N.P.J. : 16.784.720/0001-25
Secretaria de Obras e Trânsito
(37) 3329-1846
secretaria@obrasetransito@gmail.com

Rua: Barão de Piumhi, nº 121
Centro - Formiga | MG - Cep: 35570-000

Título: PROJETO SPDA

Finalidade: PROJETO DE REFORMA EMART

Detalhes: MALHA DE CAPTAÇÃO E DETALHES

Endereço Obra/Serviço: RUA 13 DE MAIO, Nº 84, QUARTÉIS, FORMIGA – MG

LAÉRCIO DOS REIS GOMES
PREFEITO MUNICIPAL DE FORMIGA

Resp. Técnico: _____
ENGENHEIRO ELETRICISTA: JOÃO PAULO SANTOS DE SANT' ANA
CREA: MG 403.753

Protocolo:	Aprovação:	Visto:

Escala: INDICADA	Desenho: JOÃO PAULO	Data: AGO/2024	Prancha: 02/02
------------------	---------------------	----------------	----------------