



DETALHES PORTÃO CAMARÃO
ESC. 1:50

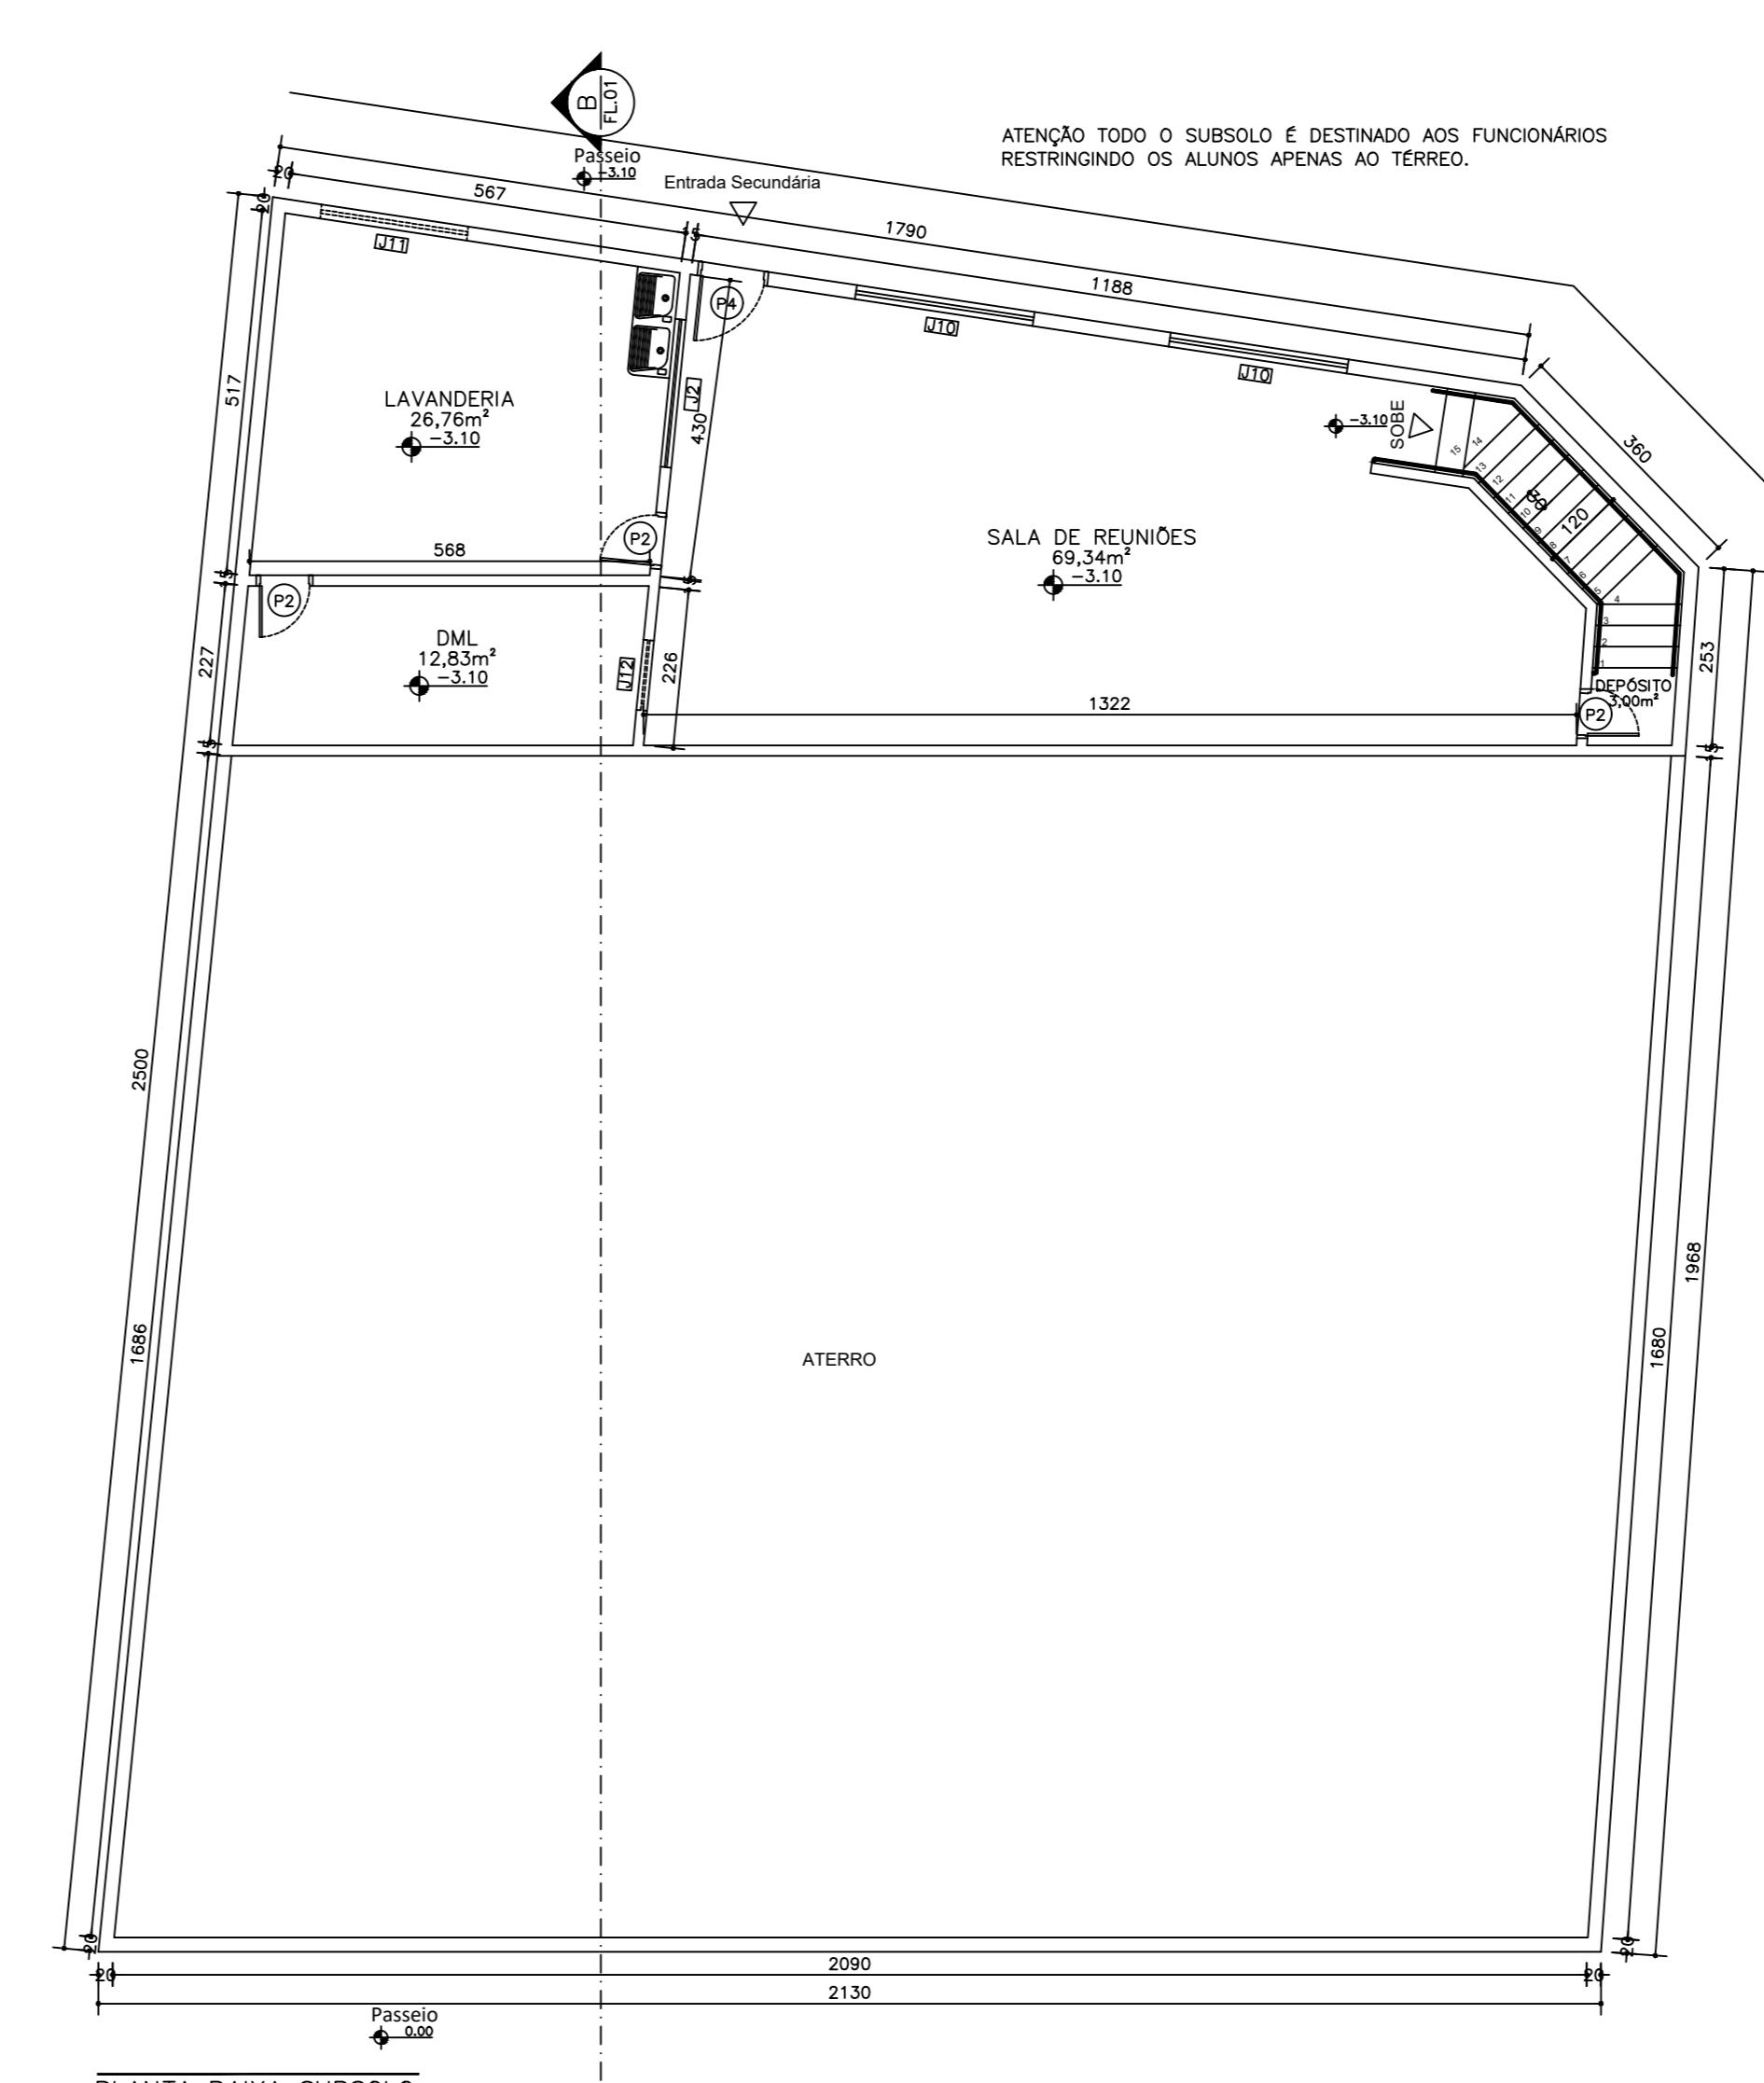

PLANTA BAIXA SUBSOLO
ESC. 1:100

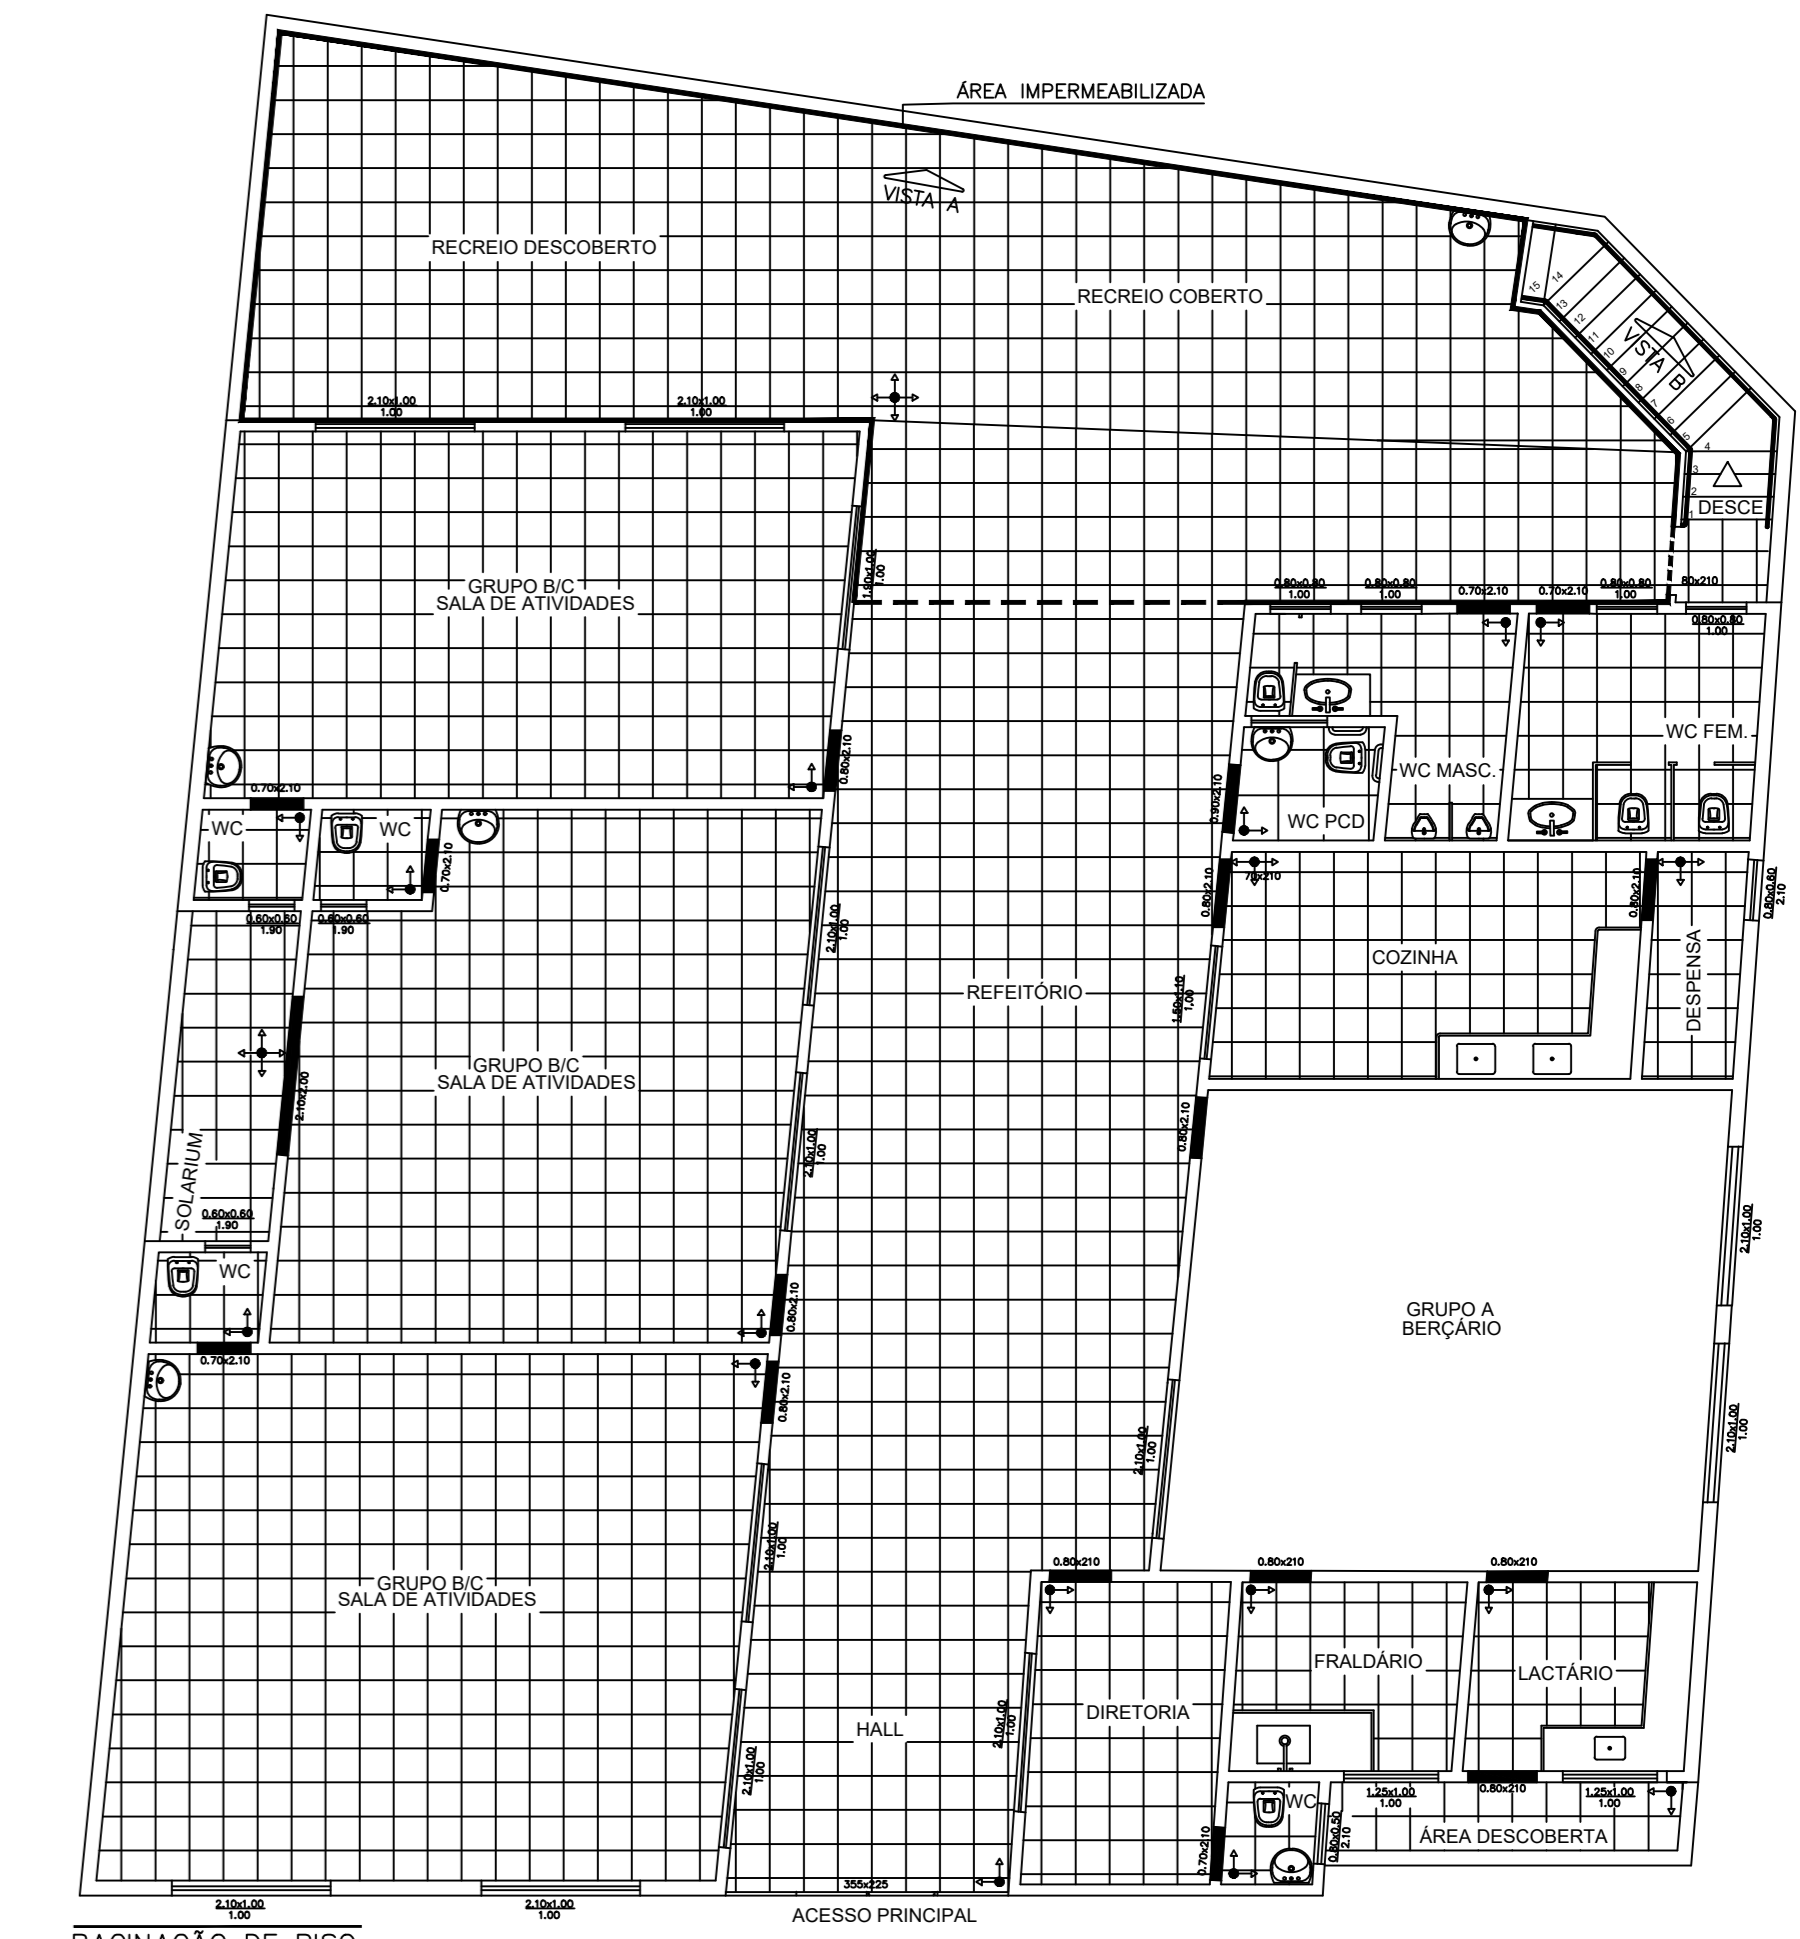

PAGINAÇÃO DE PISO
ESC. 1:100


LEGENDA DE PORTAS

Ref.	Dimen. (cm)	Quant.	Tipo
(P1)	60 x 210	04	D1 folha - de abrir
(P2)	70 x 210	10	D1 folha - de abrir
(P3)	80 x 210	07	D1 folha - de abrir
(P4)	355 x 225	04	D4 folha - de abrir
(P5)	210 x 200	01	D4 folha - de correr


- NOTAS:
1. PAREDES EM ALVENARIA h= 3,0m
 2. MUROS DE DIVISA EM ALVENARIA h= 2,7m
 3. PAREDES INTERNAS DE 15 CM
 4. PAREDES EXTERNAS DE 20 CM

LEGENDA DE JANELAS

Ref.	Dimen. (cm)	Quant.
(J1)	125 x 100/100	01
(J2)	210 x 100/100	01
(J3)	80 x 60/190	01
(J4)	80 x 50/210	01
(J5)	60 x 60/190	01
(J6)	190 x 100/100	01
(J7)	80 x 80/190	08
(J8)	80 x 60/210	04
(J9)	100 x 110/100	02
(J10)	225 x 100/100	02
(J11)	210 x 40/70	05
(J12)	100 x 80/210	02

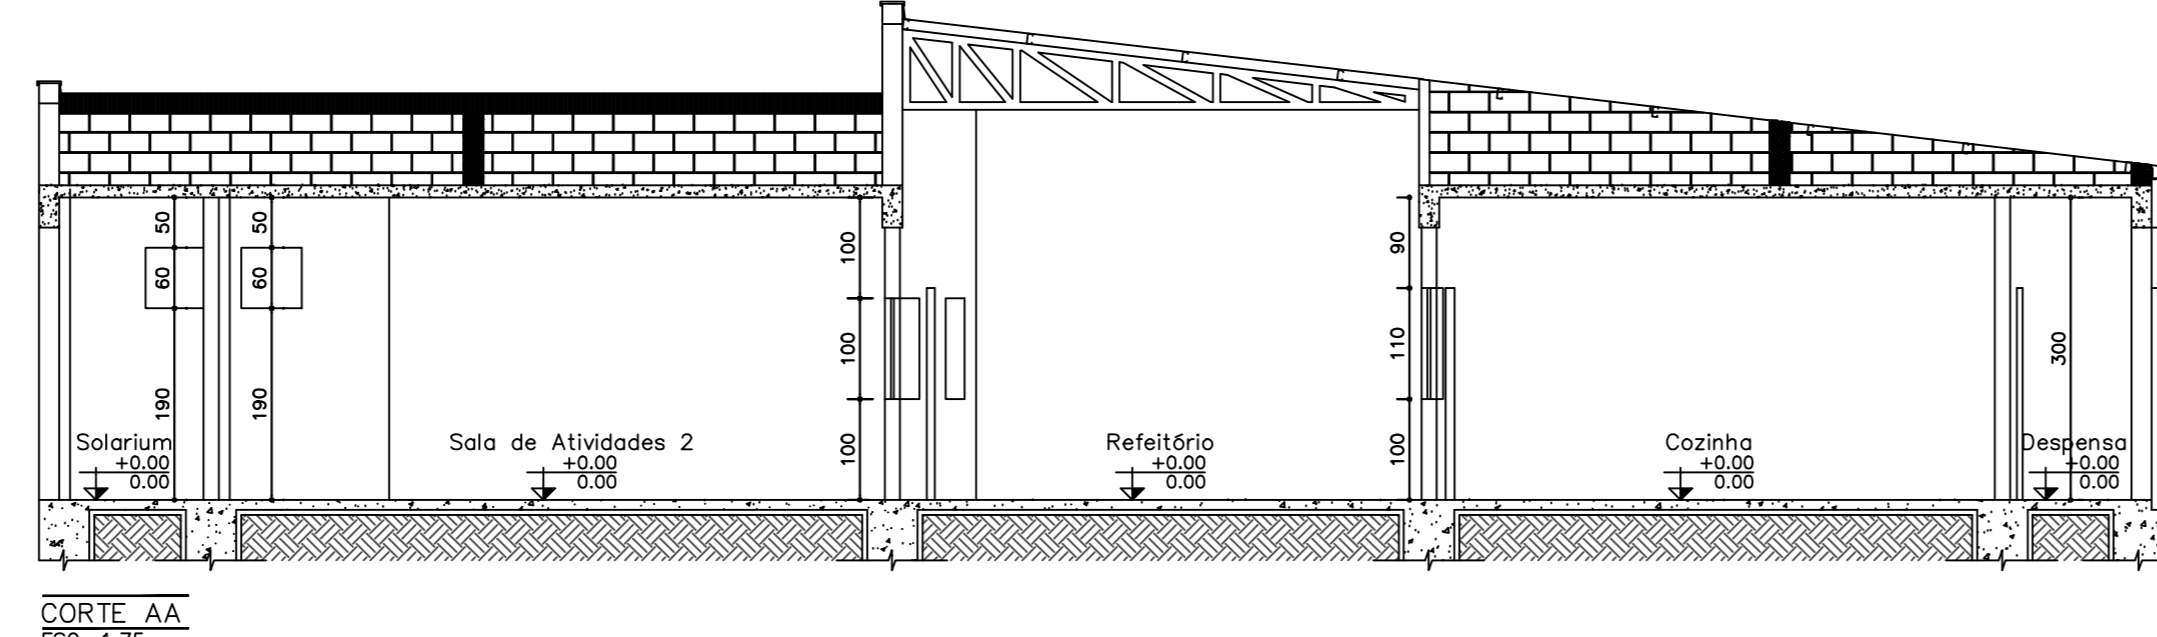

CORTE AA
ESC. 1:10

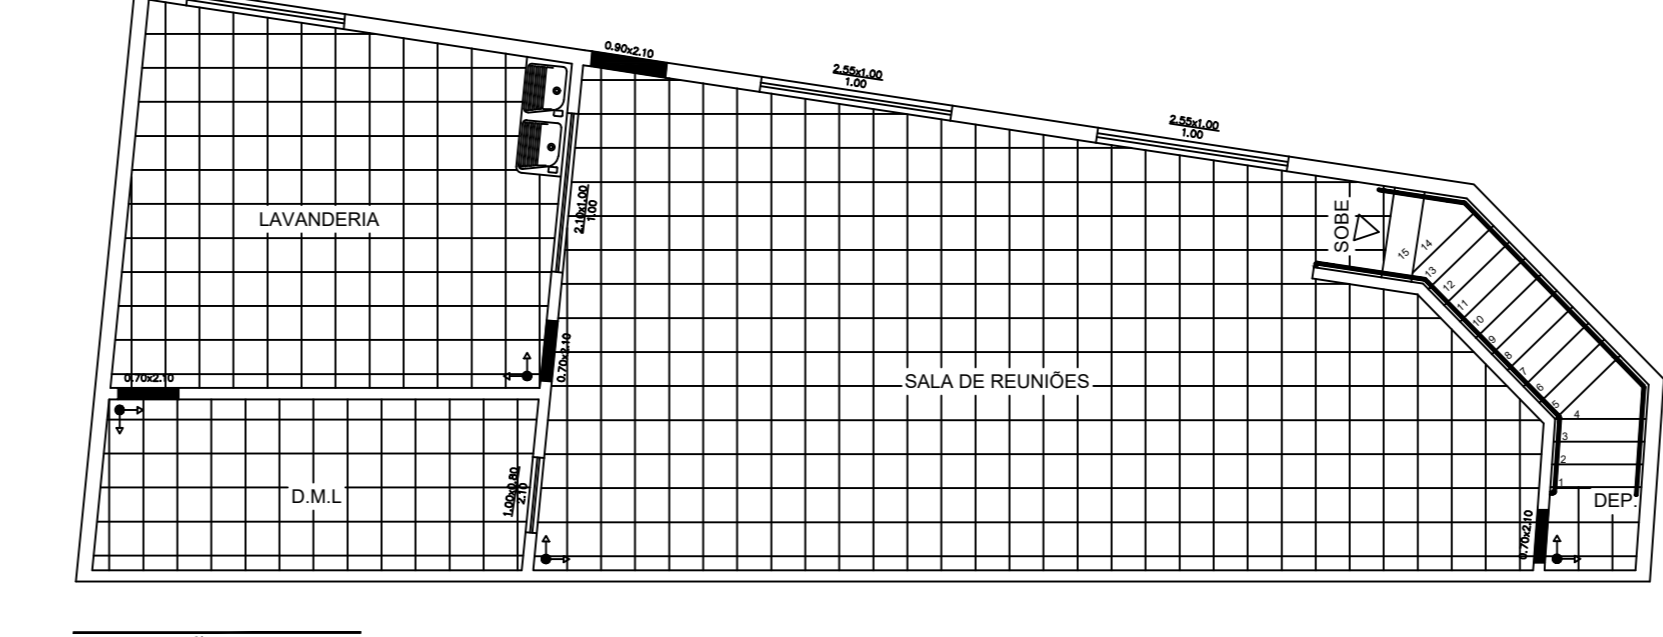


PAGINAÇÃO DE PISO
ESC. 1:100

LEGENDA ESPECIFICAÇÃO DE PISOS INTERNOS E EXTERNOS


- SOLEIRAS EM GRANITO CINZA ANDORINHA
Área total = 1,34m²
- CERÂMICA 45 x 45 cm
Área total = 332,84m²
- COBOÇÓ 50 x 50 cm
Área total = 10,64m²

LEGENDA SIMBOLOGIA


- INDICAÇÃO DA INCLINAÇÃO DO PISO
- INDICAÇÃO DA INCLINAÇÃO DO PISO
- INDICAÇÃO DE INÍCIO DE ASSENTAMENTO
- RALO

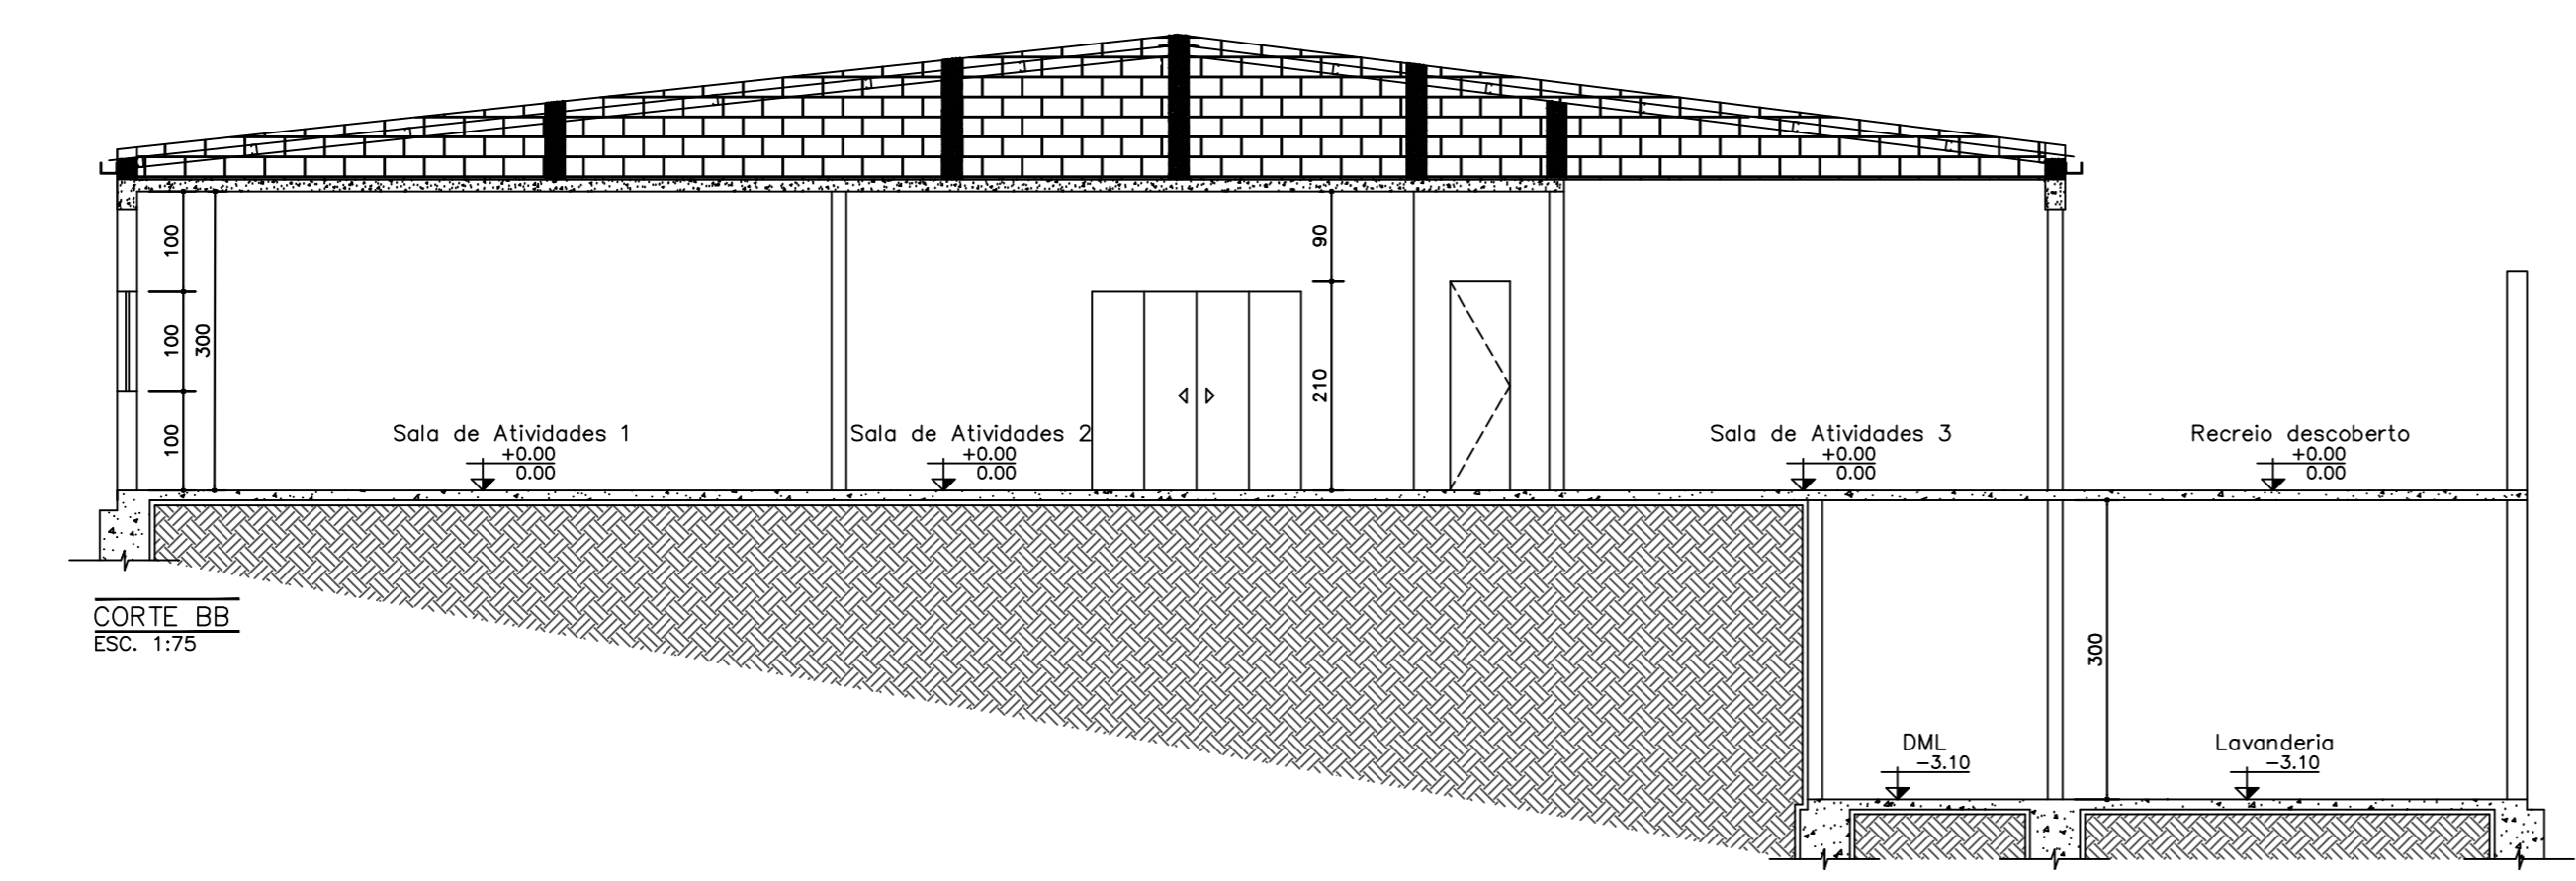


CORTE BB
ESC. 1:10

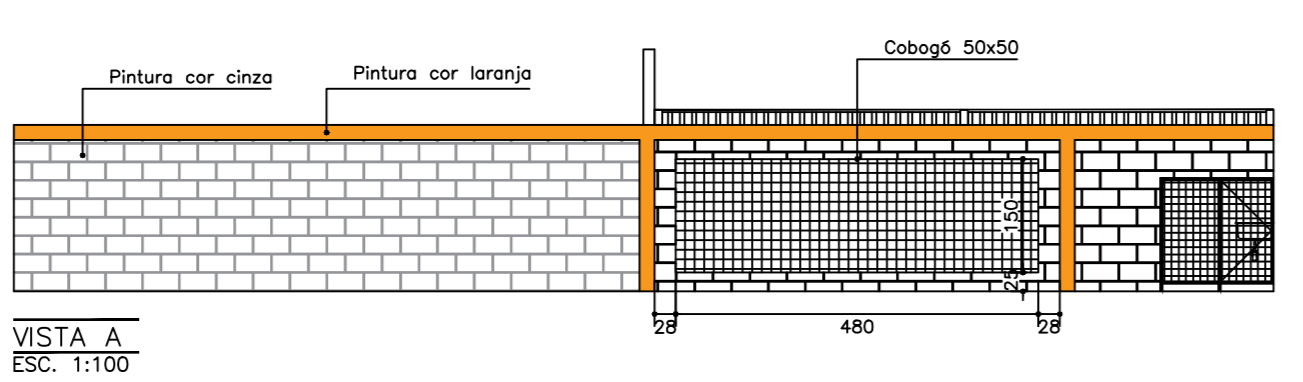


VISTA A
ESC. 1:100

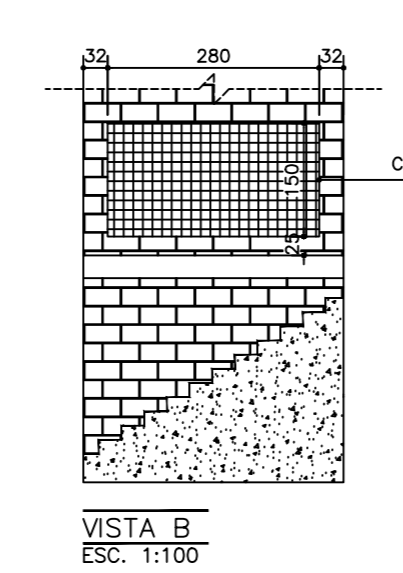


VISTA B
ESC. 1:100

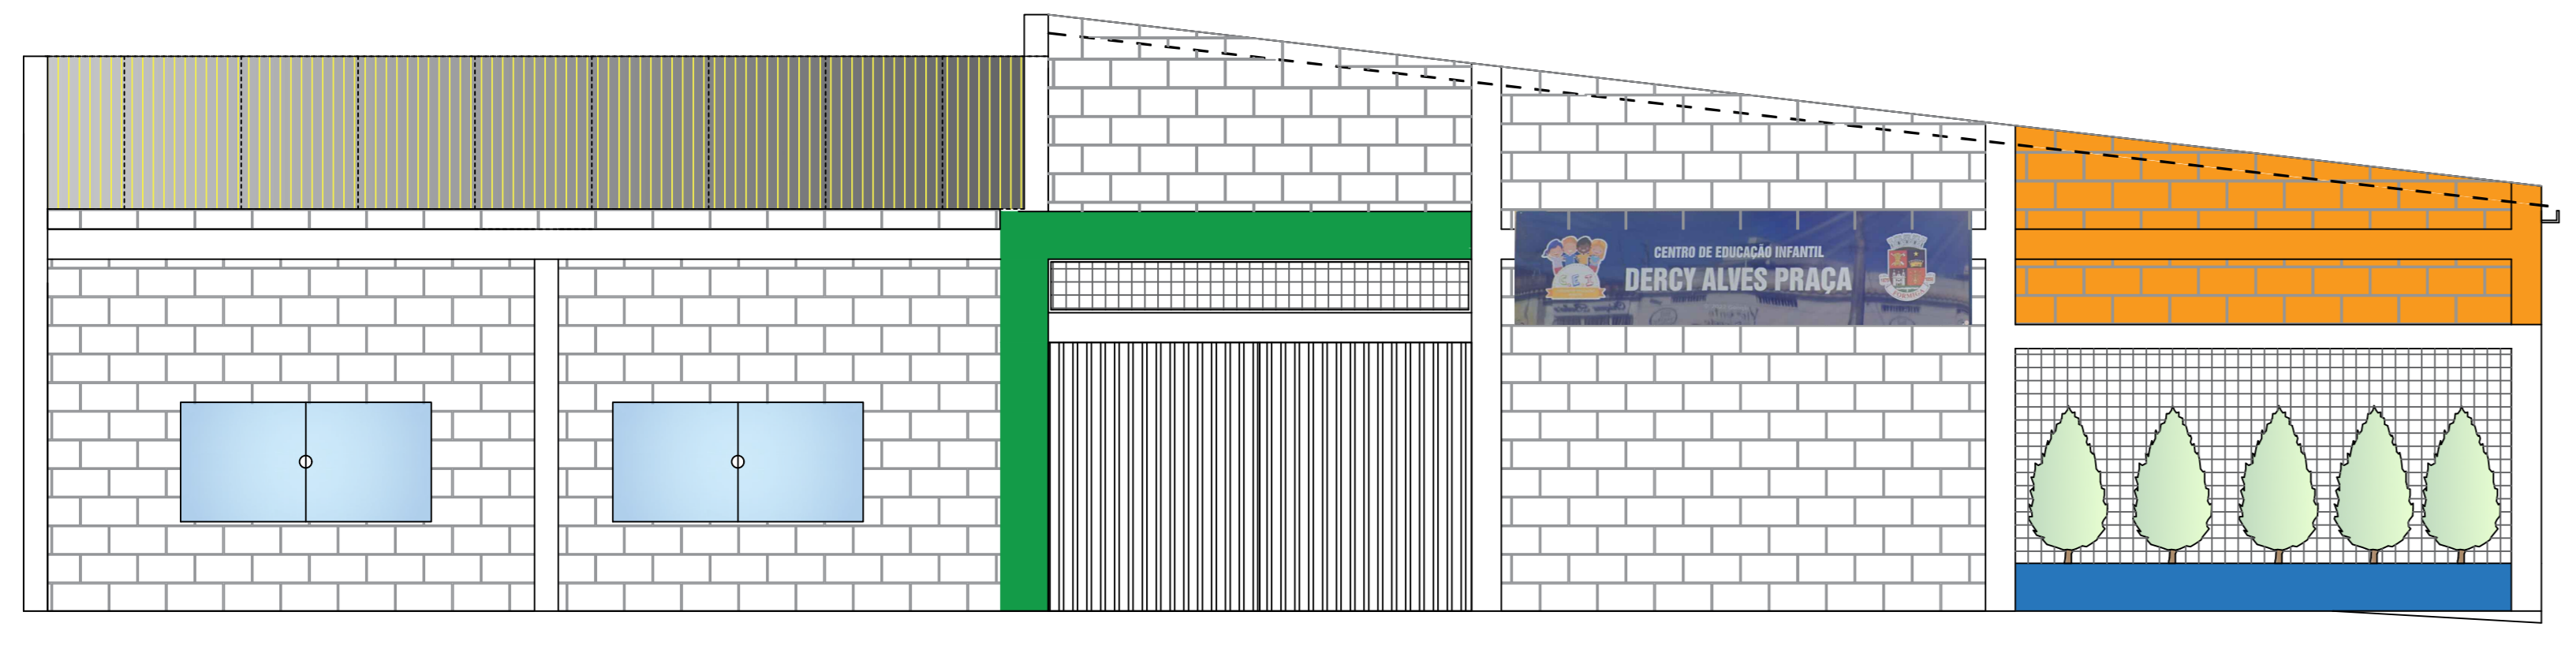

FACHADA PRINCIPAL
ESC. 1:50

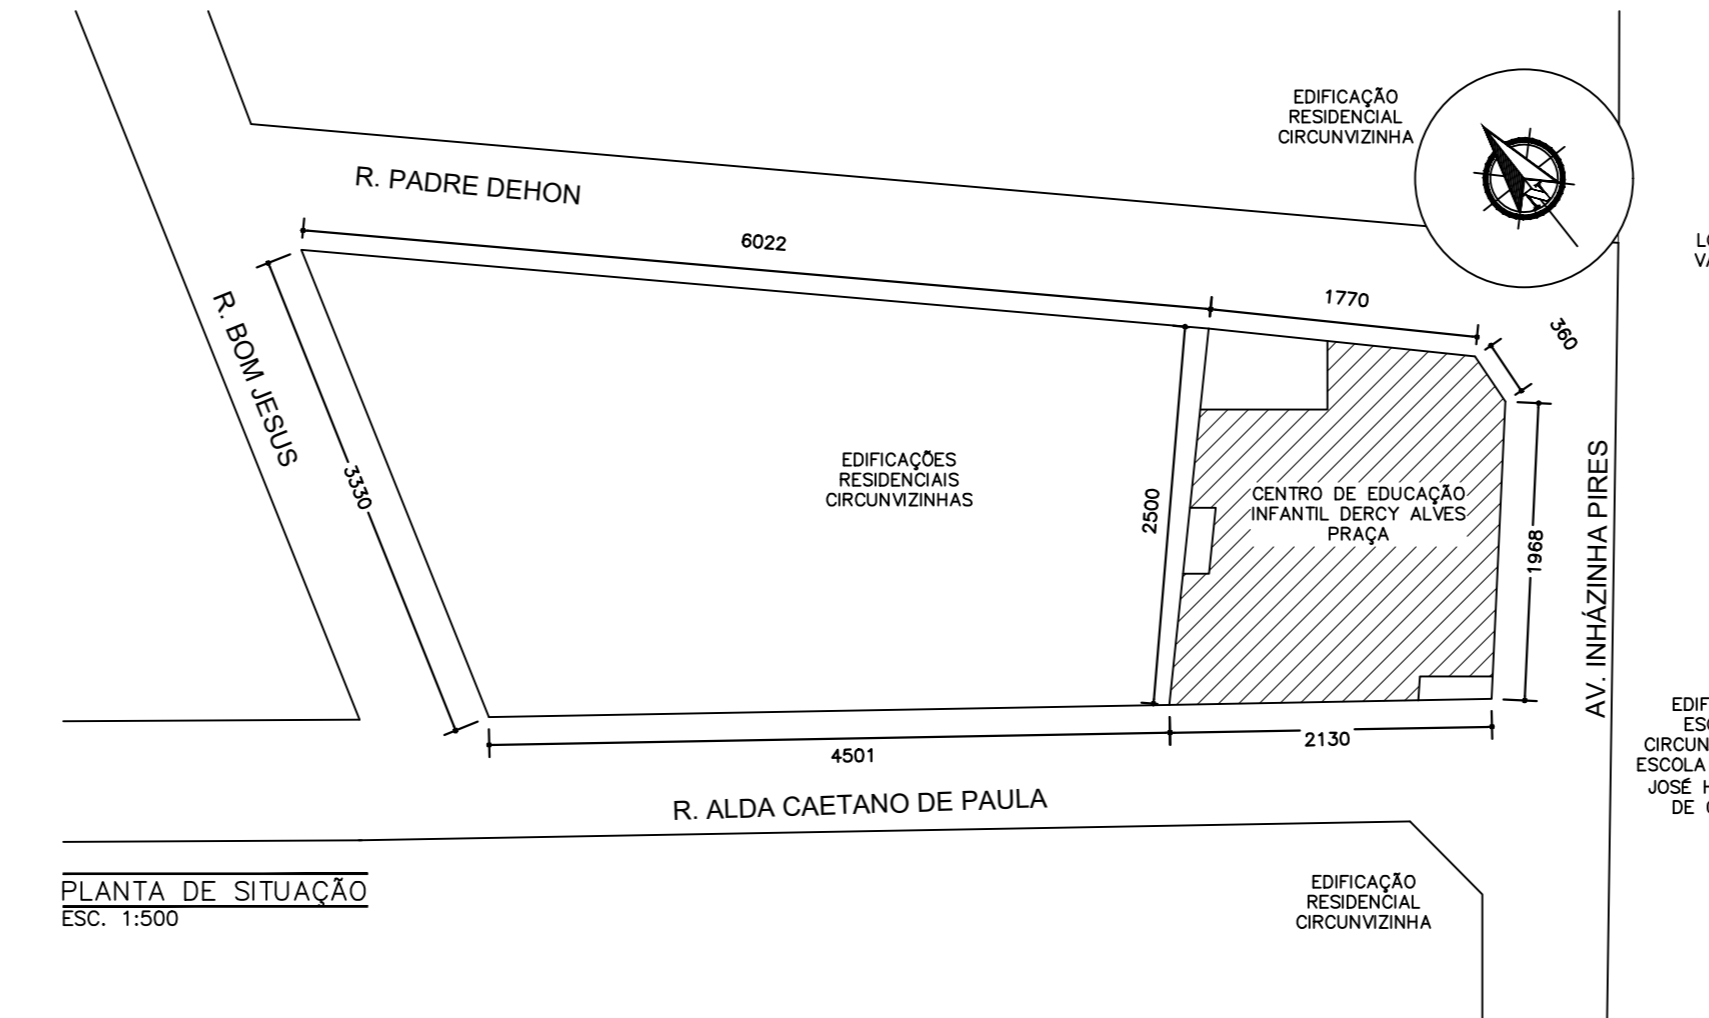

PLANTA DE SITUAÇÃO
ESC. 1:500

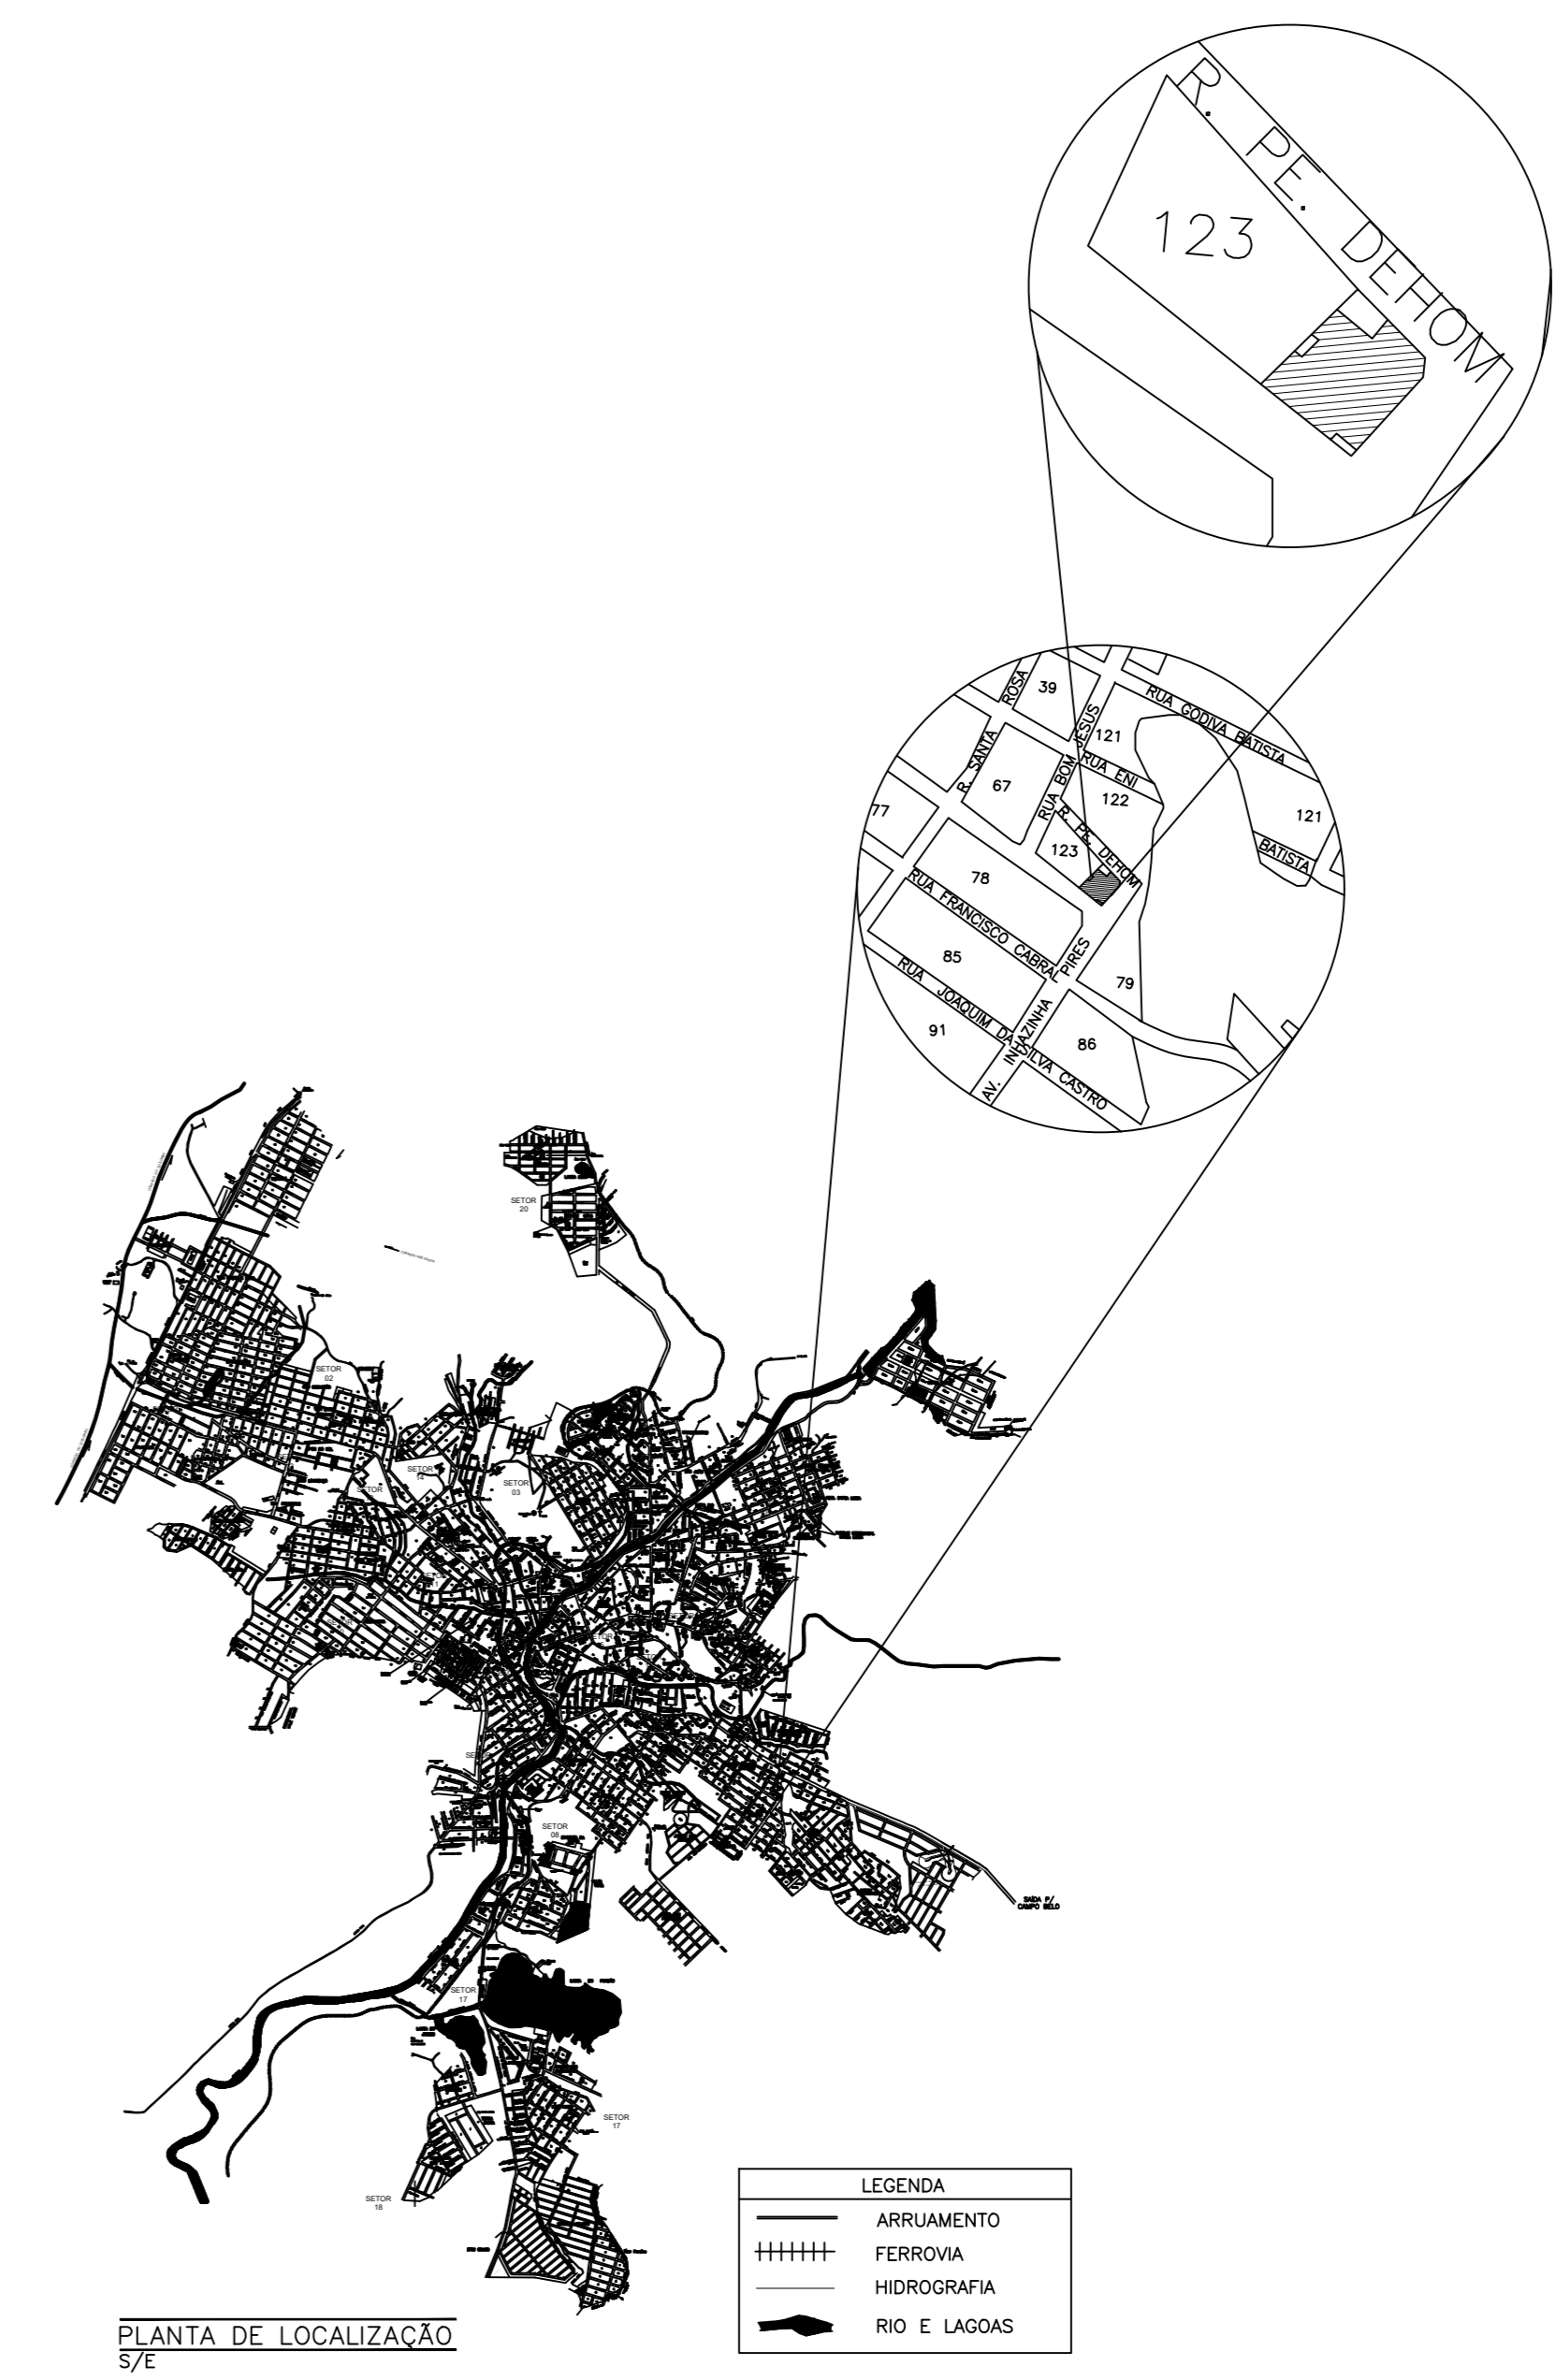

PLANTA DE LOCALIZAÇÃO
ESC. 1:500

PREFEITURA MUNICIPAL DE FORMIGA
SECRETARIA MUNICIPAL DE EDUCAÇÃO E ESPORTES
Travessa Padre Leão João Dehon nº 60, Santa Teresa
Formiga / MG - CEP: 35576-090
3329-1814 / 99830-0352

Título: PROJETO ARQUITETÔNICO

Finalidade: LICITAÇÃO PARA REFORMA DO CENTRO DE EDUCAÇÃO INFANTIL DERCY ALVES PRAÇA

Composição: PLANTA BAIXA, CORTES, FACHADA, SITUAÇÃO, VISTAS, PAGINAÇÃO DE PISO

Endereço Obra/Serviço: RUA ALDA CAETANO DE PAULA, nº 797, BAIRRO NOSSA SENHORA DE LOURDES, MUNICÍPIO DE FORMIGA - MG

Coordenadas: -20.475962, -45.416611

Proprietário: MUNICÍPIO DE FORMIGA/MG
CNPJ: 16.784.720/0001-26
REPRESENTANTE: PREFEITO CEL. LAERCIO DOS REIS GOMES
CPF: 761.371.396-20

Responsável: IAGO DIAS LOPES
ARQUITETO E URBANISTA - CAU: A150504-1

Escola: Desenho: IAGO DIAS LOPES
ARQUITETO E URBANISTA

Data: AGOSTO/2025
Prancha: 01/02