




CORTE AA
ESC. 1:100

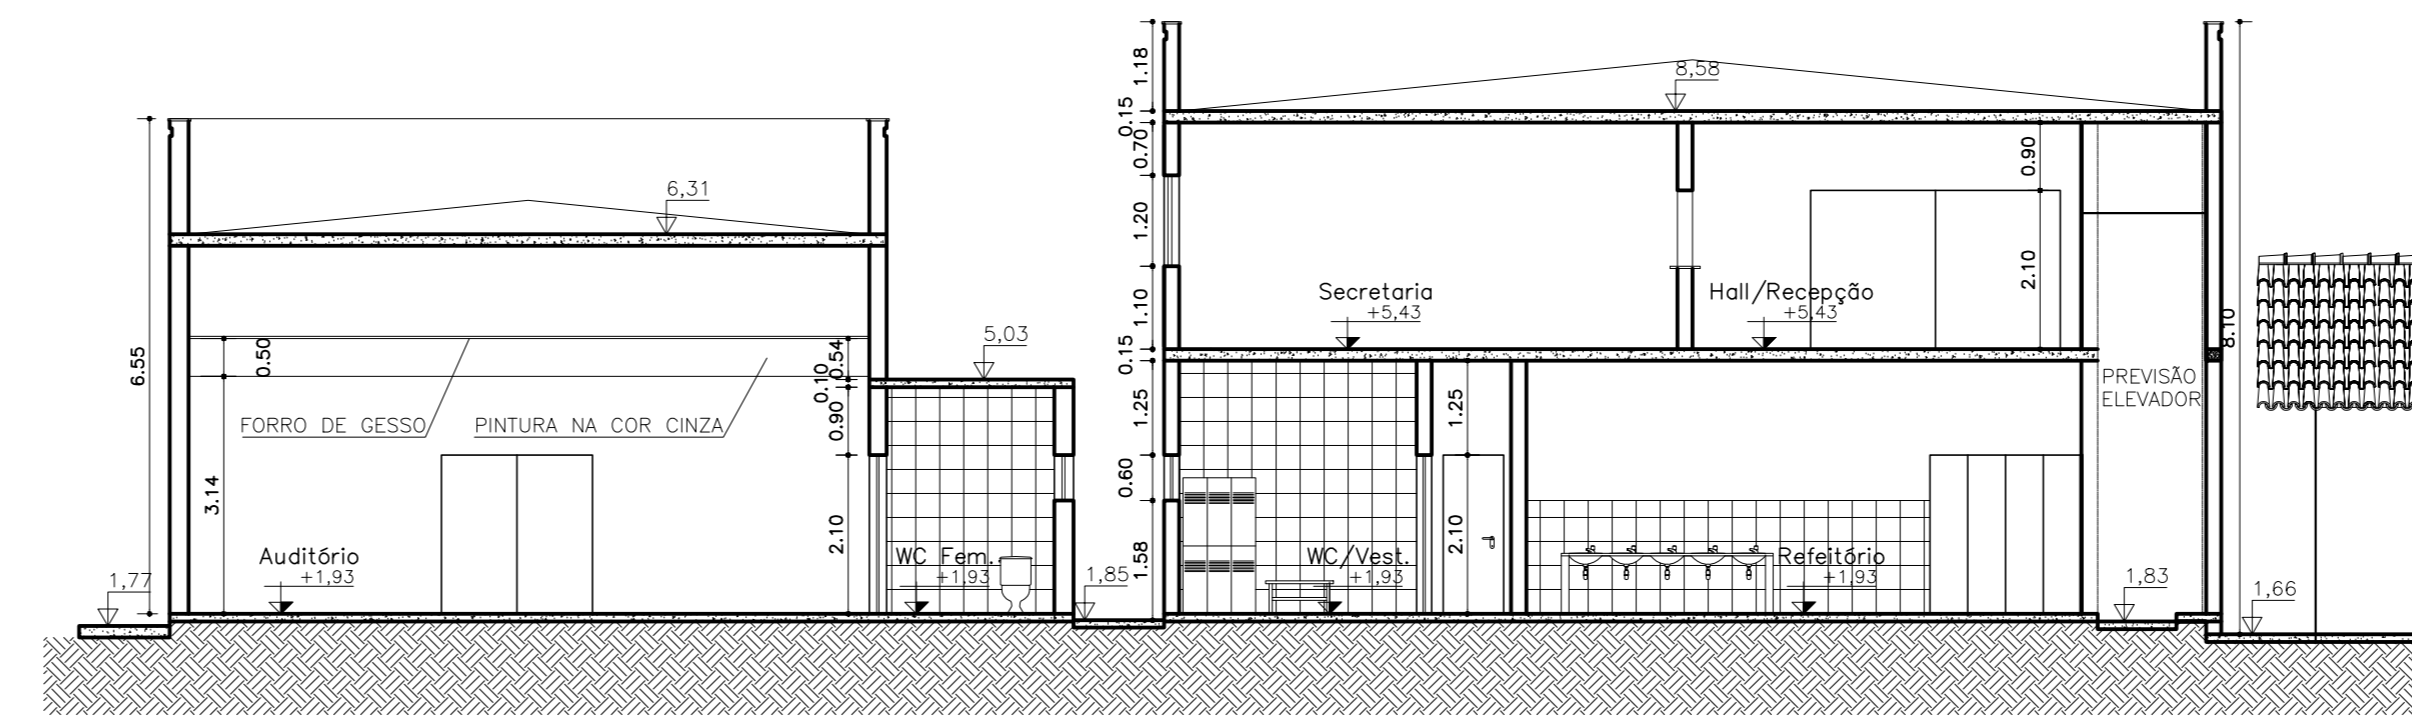


CORTE CC
ESC. 1:100

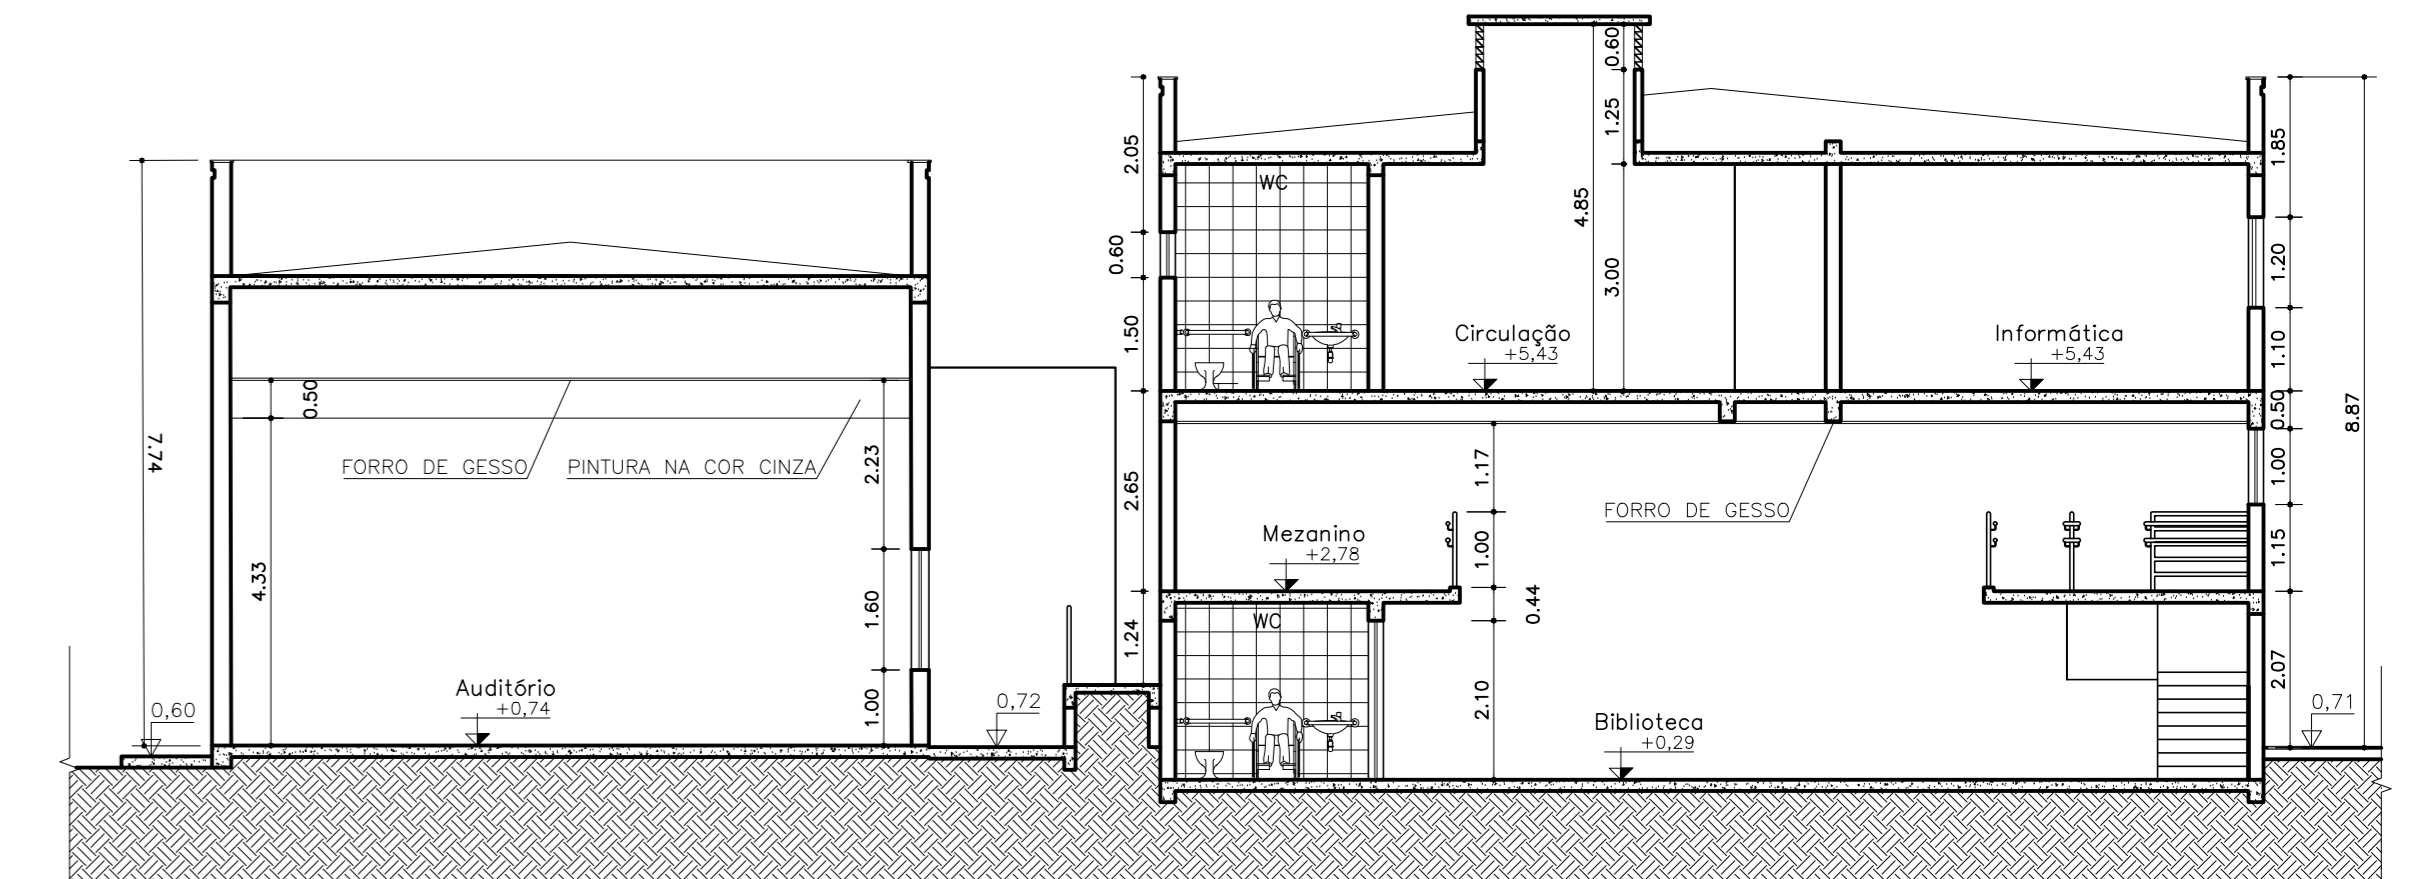


CORTE DD
ESC. 1:100

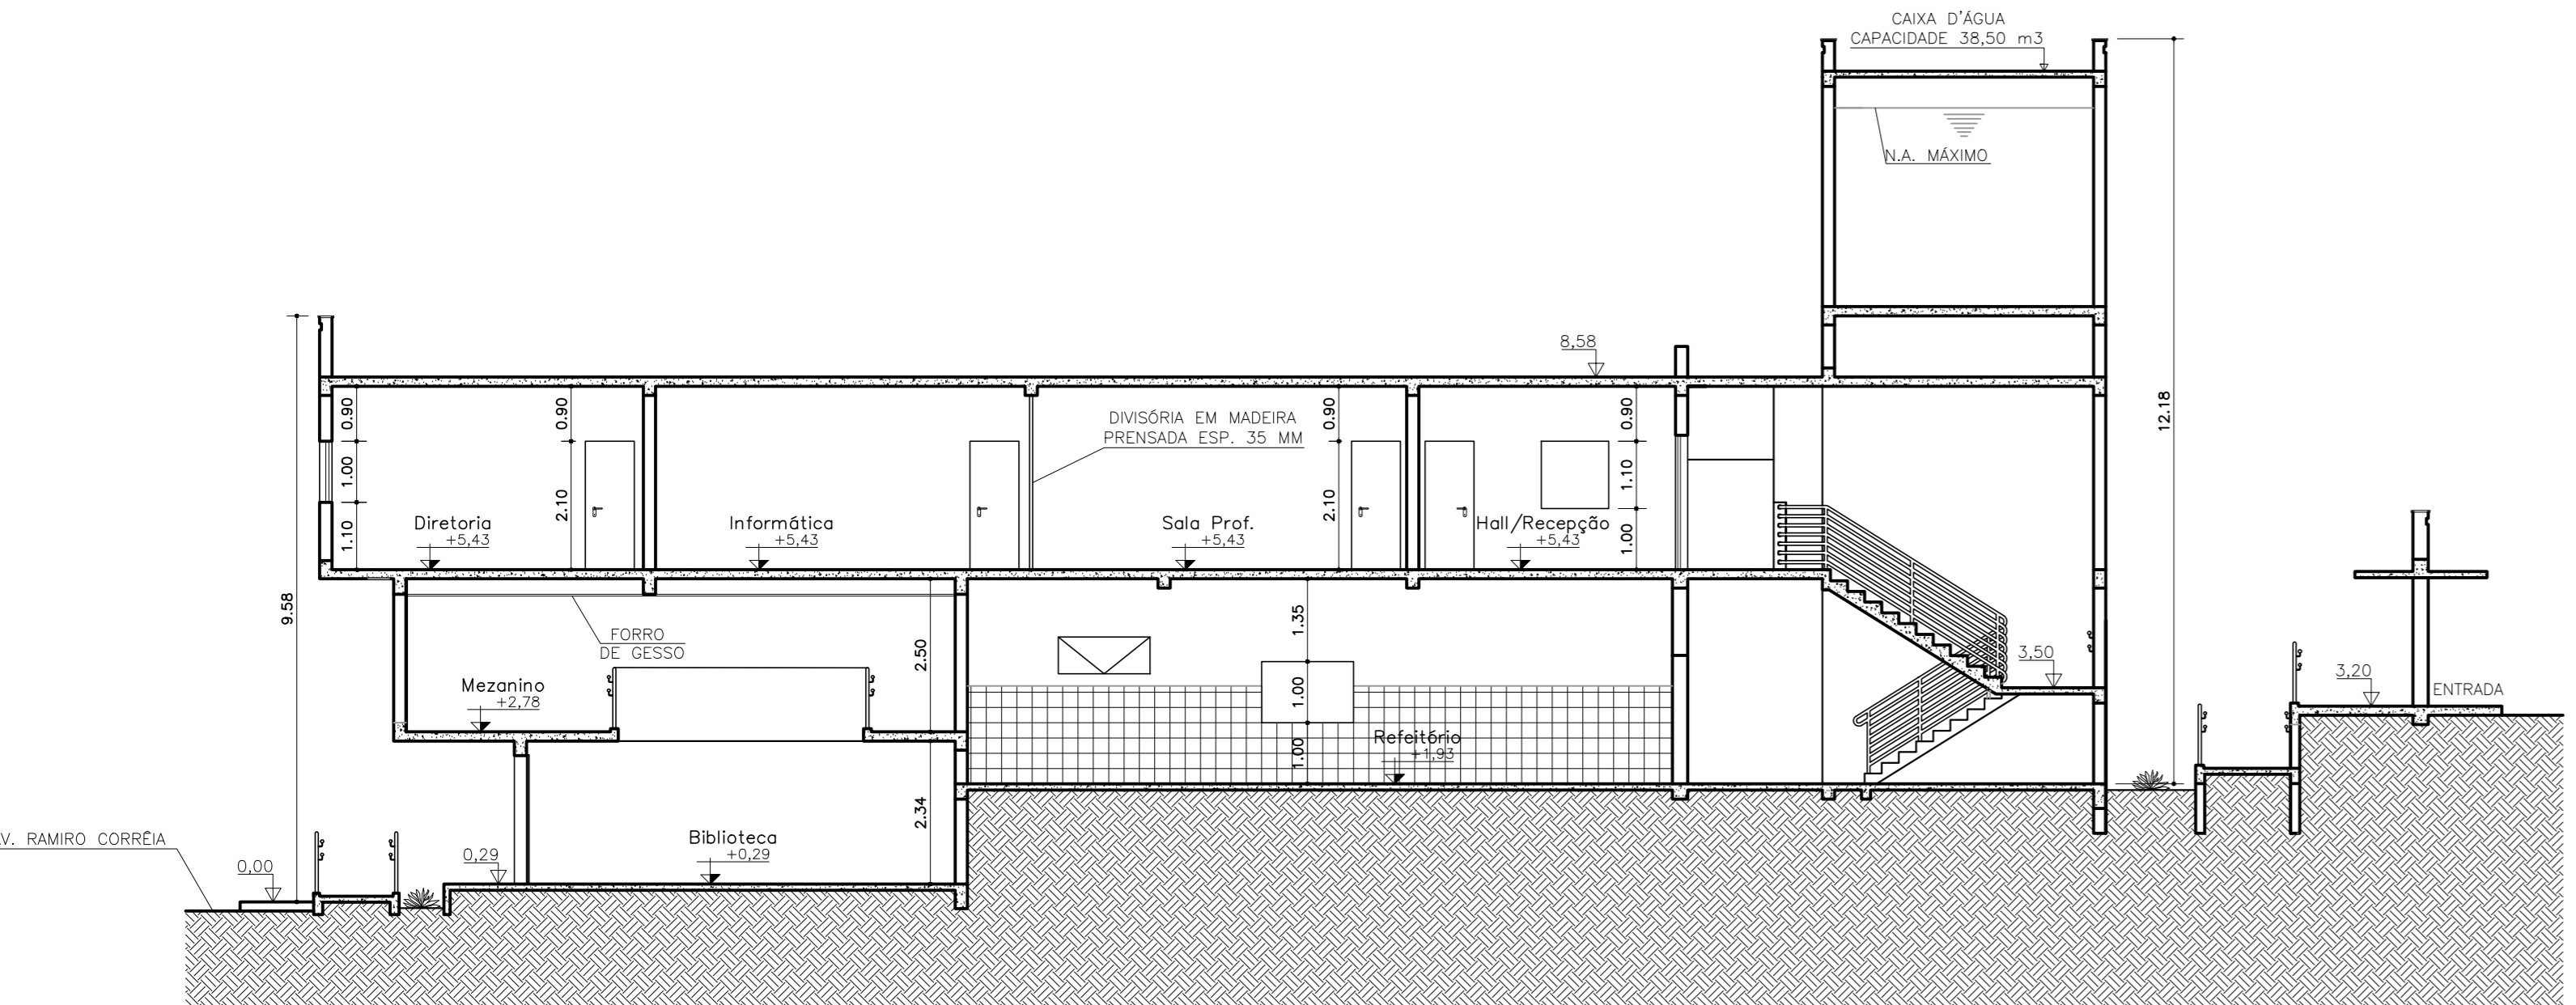


CORTE BB
ESC. 1:100

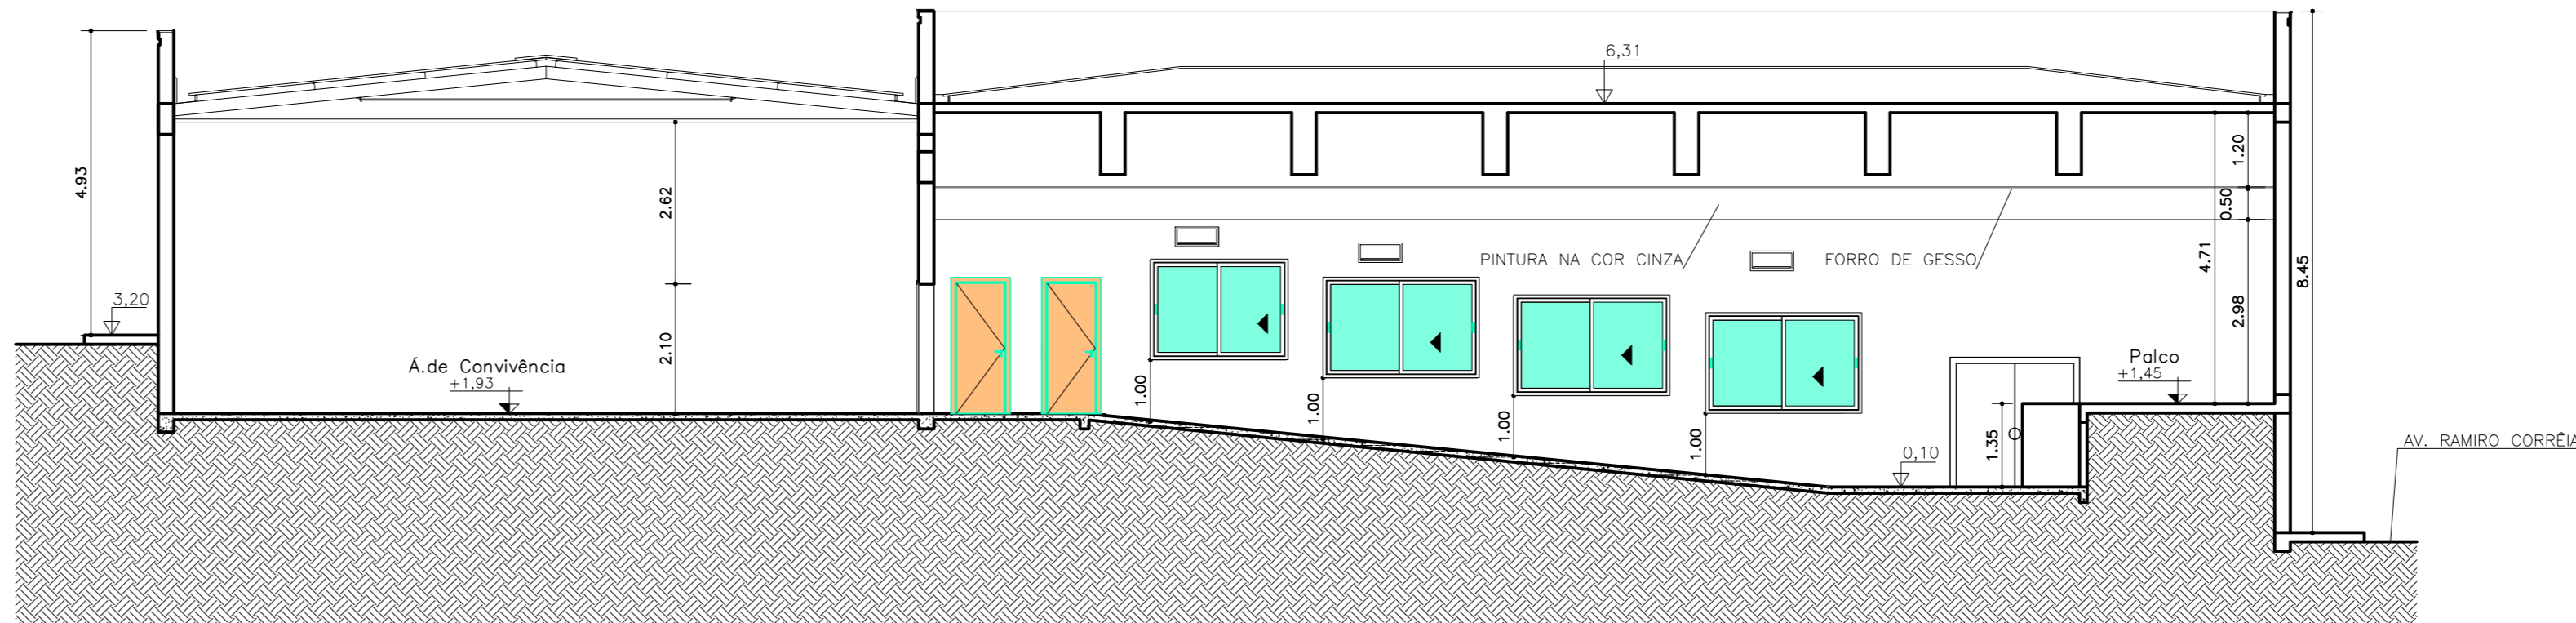


VISTA 1
ESC. 1:100

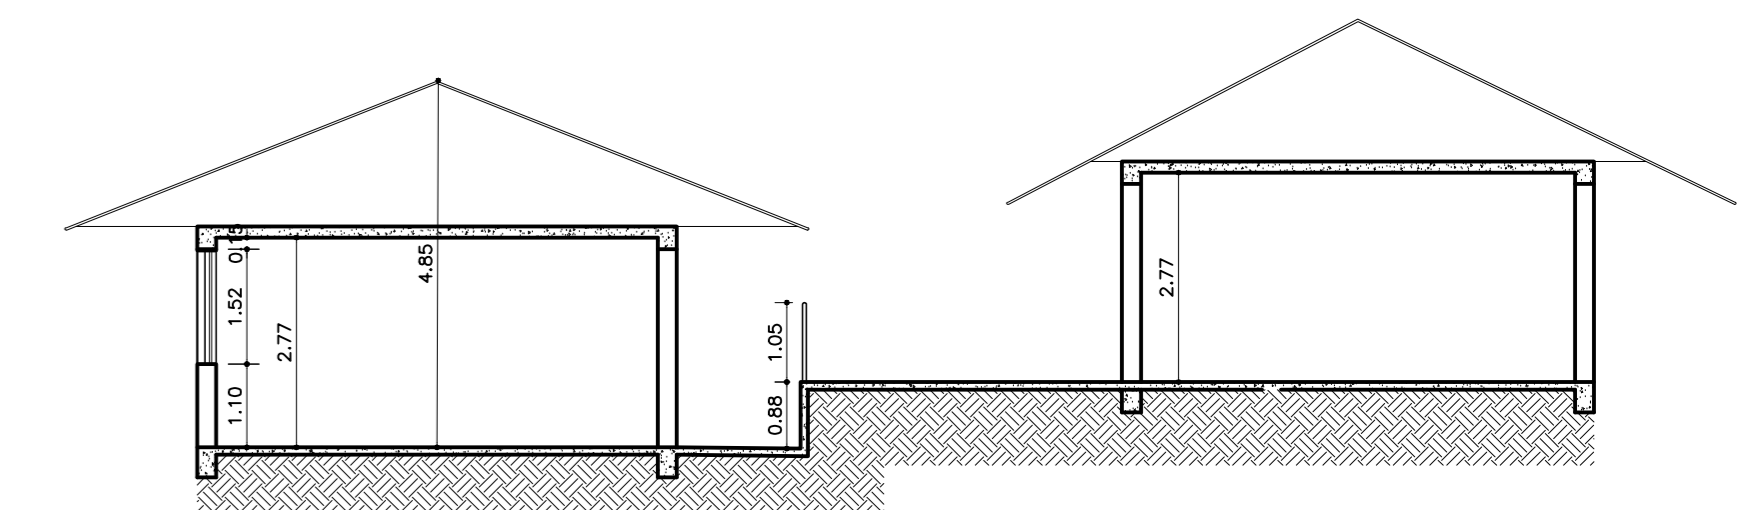


CORTE EE
ESC. 1:100

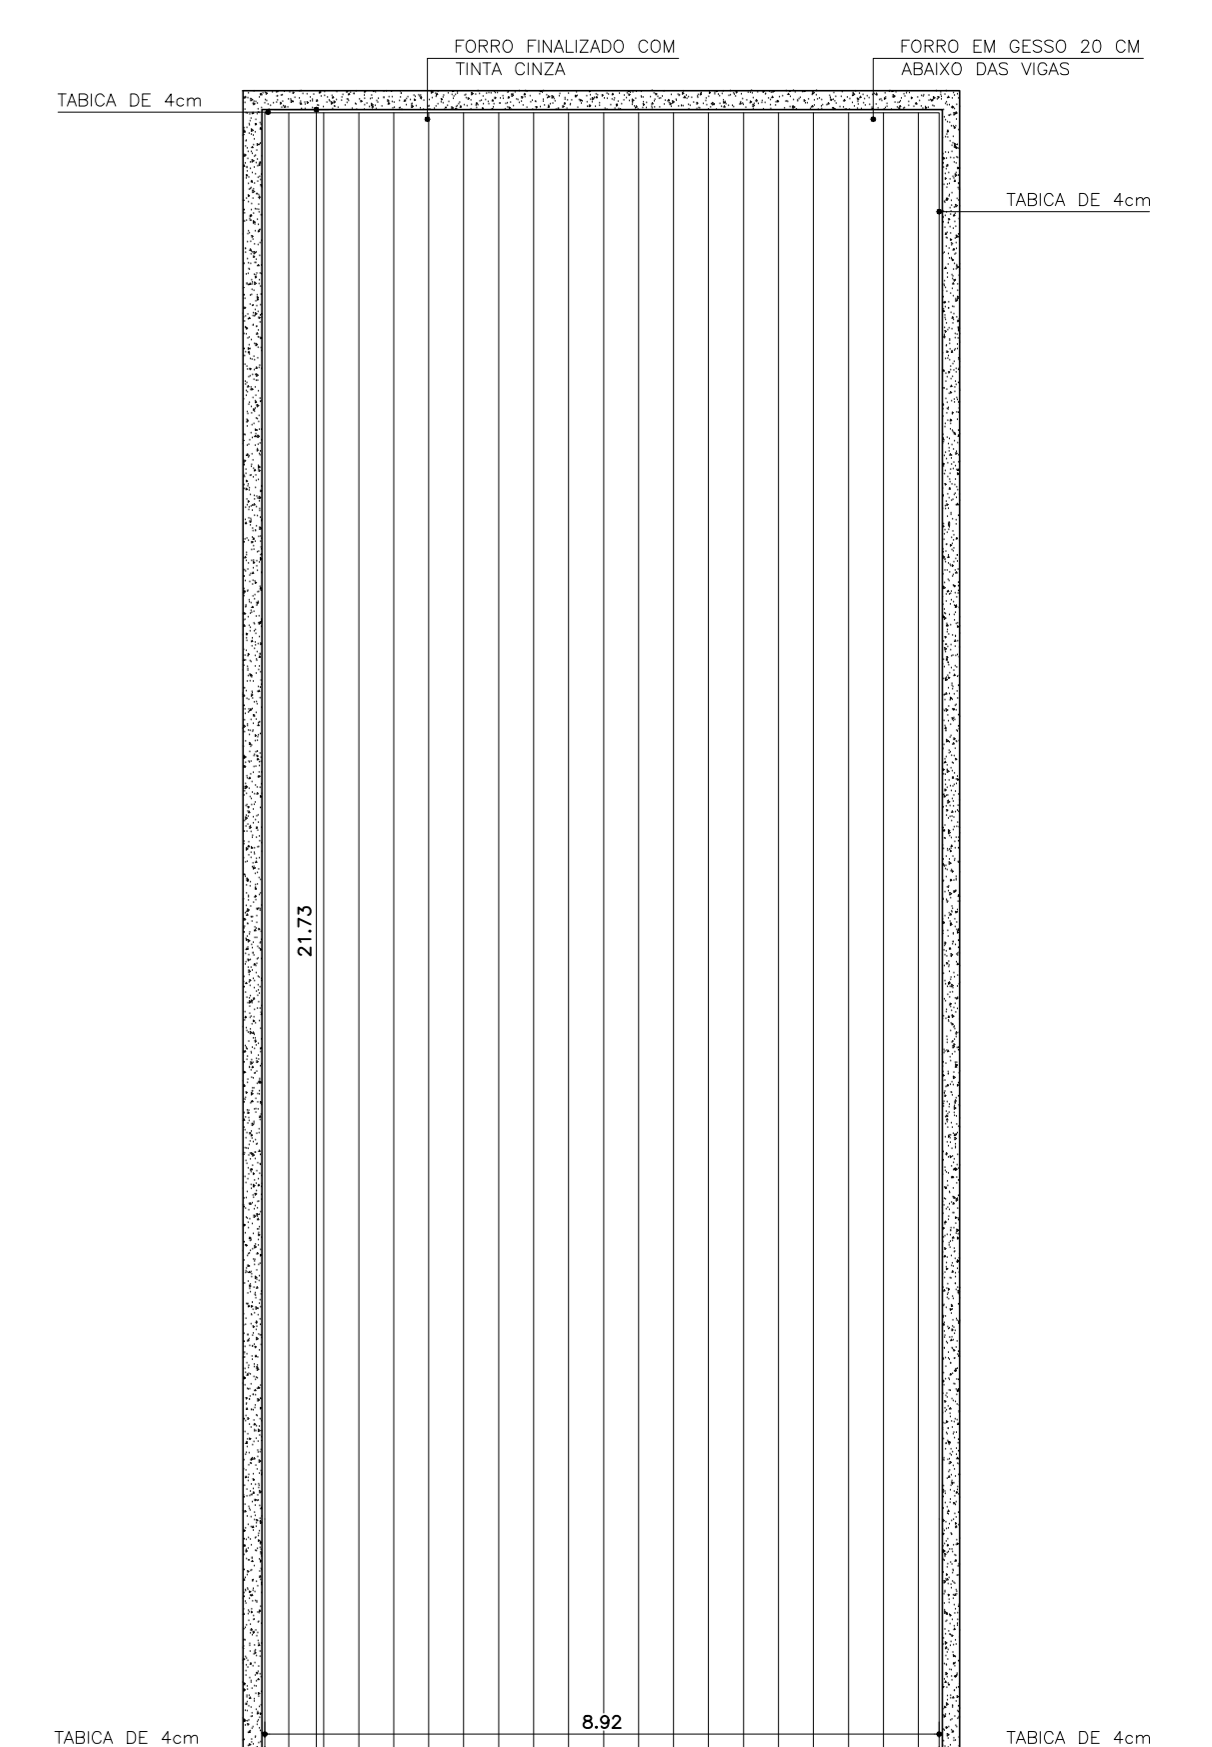

PROJETO FORRO DE GESSO-AUDITÓRIO
ESC. 1:100

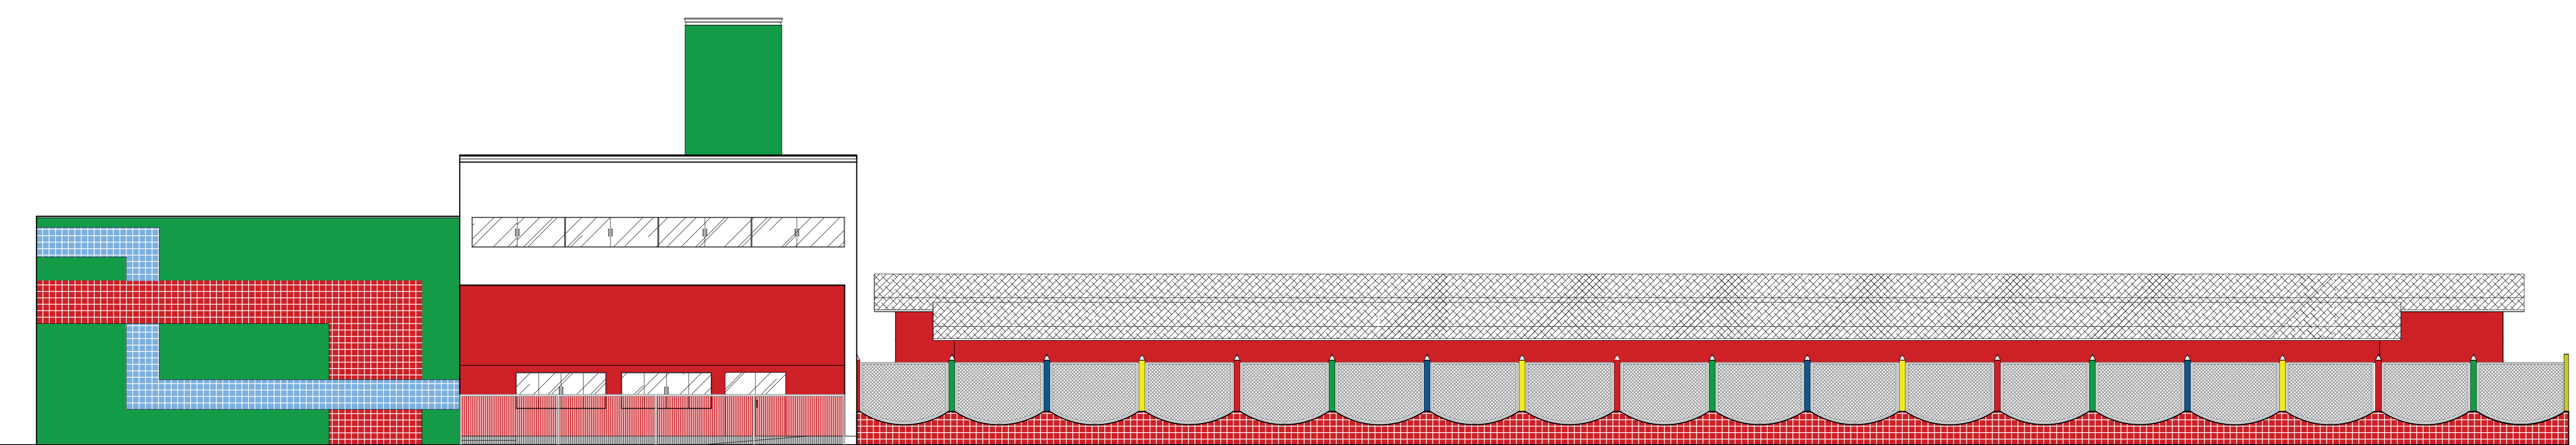

FACHADA FRONTAL
ESC. 1:100

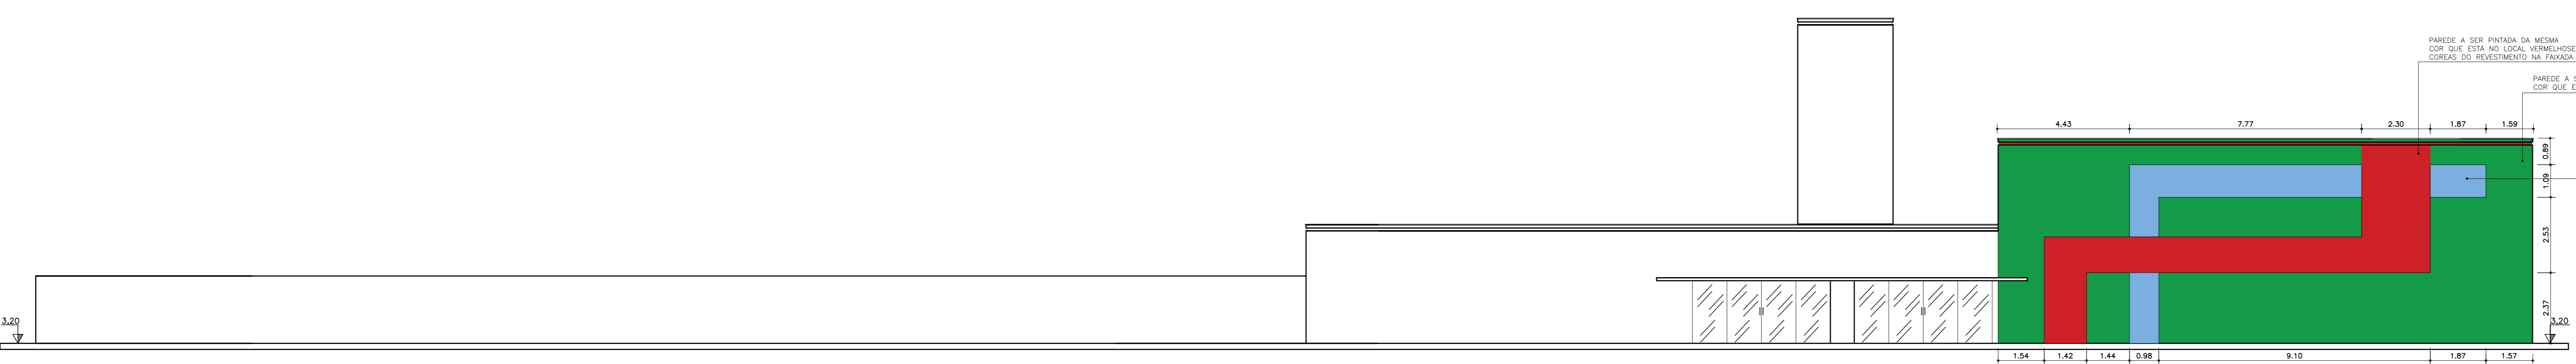

FACHADA POSTERIOR
ESC. 1:100

FACHADA FUNDO
RUA JOSÉ MURARI

PREFEITURA MUNICIPAL DE FORMIGA
SECRETARIA MUNICIPAL DE EDUCAÇÃO E ESPORTES
Travessa Padre Leão João Dehon nº 60, Santa Tereza
Formiga / MG - CEP: 35576-090
3329-1814 / 99830-0352

Título: PROJETO ARQUITETÔNICO			
Finalidade: REFORMA DA E.M. PROFESSOR FRANKLIN DE CARVALHO			
Composição: CORTES, PLANTA DE FORRO, VISTA E FACHADAS			
Endereço Obra/Serviço: AV. RAMIRO CORRÊA, N° 185, BAIRRO AREIAS BRANCAS, MUNICÍPIO DE FORMIGA - MG			
Coordenadas: -20.466499, -45.437347			
Proprietário: MUNICÍPIO DE FORMIGA/MG CNPJ: 16.784.720/0001-26 REPRESENTANTE: PREFEITO CEL. LAÉRCIO DOS REIS GOMES CPF: 761.371.396-20			
Responsável: IAGO DIAS LOPES ARQUITETO E URBANISTA - CAU: A150504-1			
Escola:	Desenho:	Data:	Prancha:
INDICADA	IAGO DIAS LOPES ARQUITETO E URBANISTA	SETEM./2025	02/03