



RECIRCULAÇÃO DE LODO

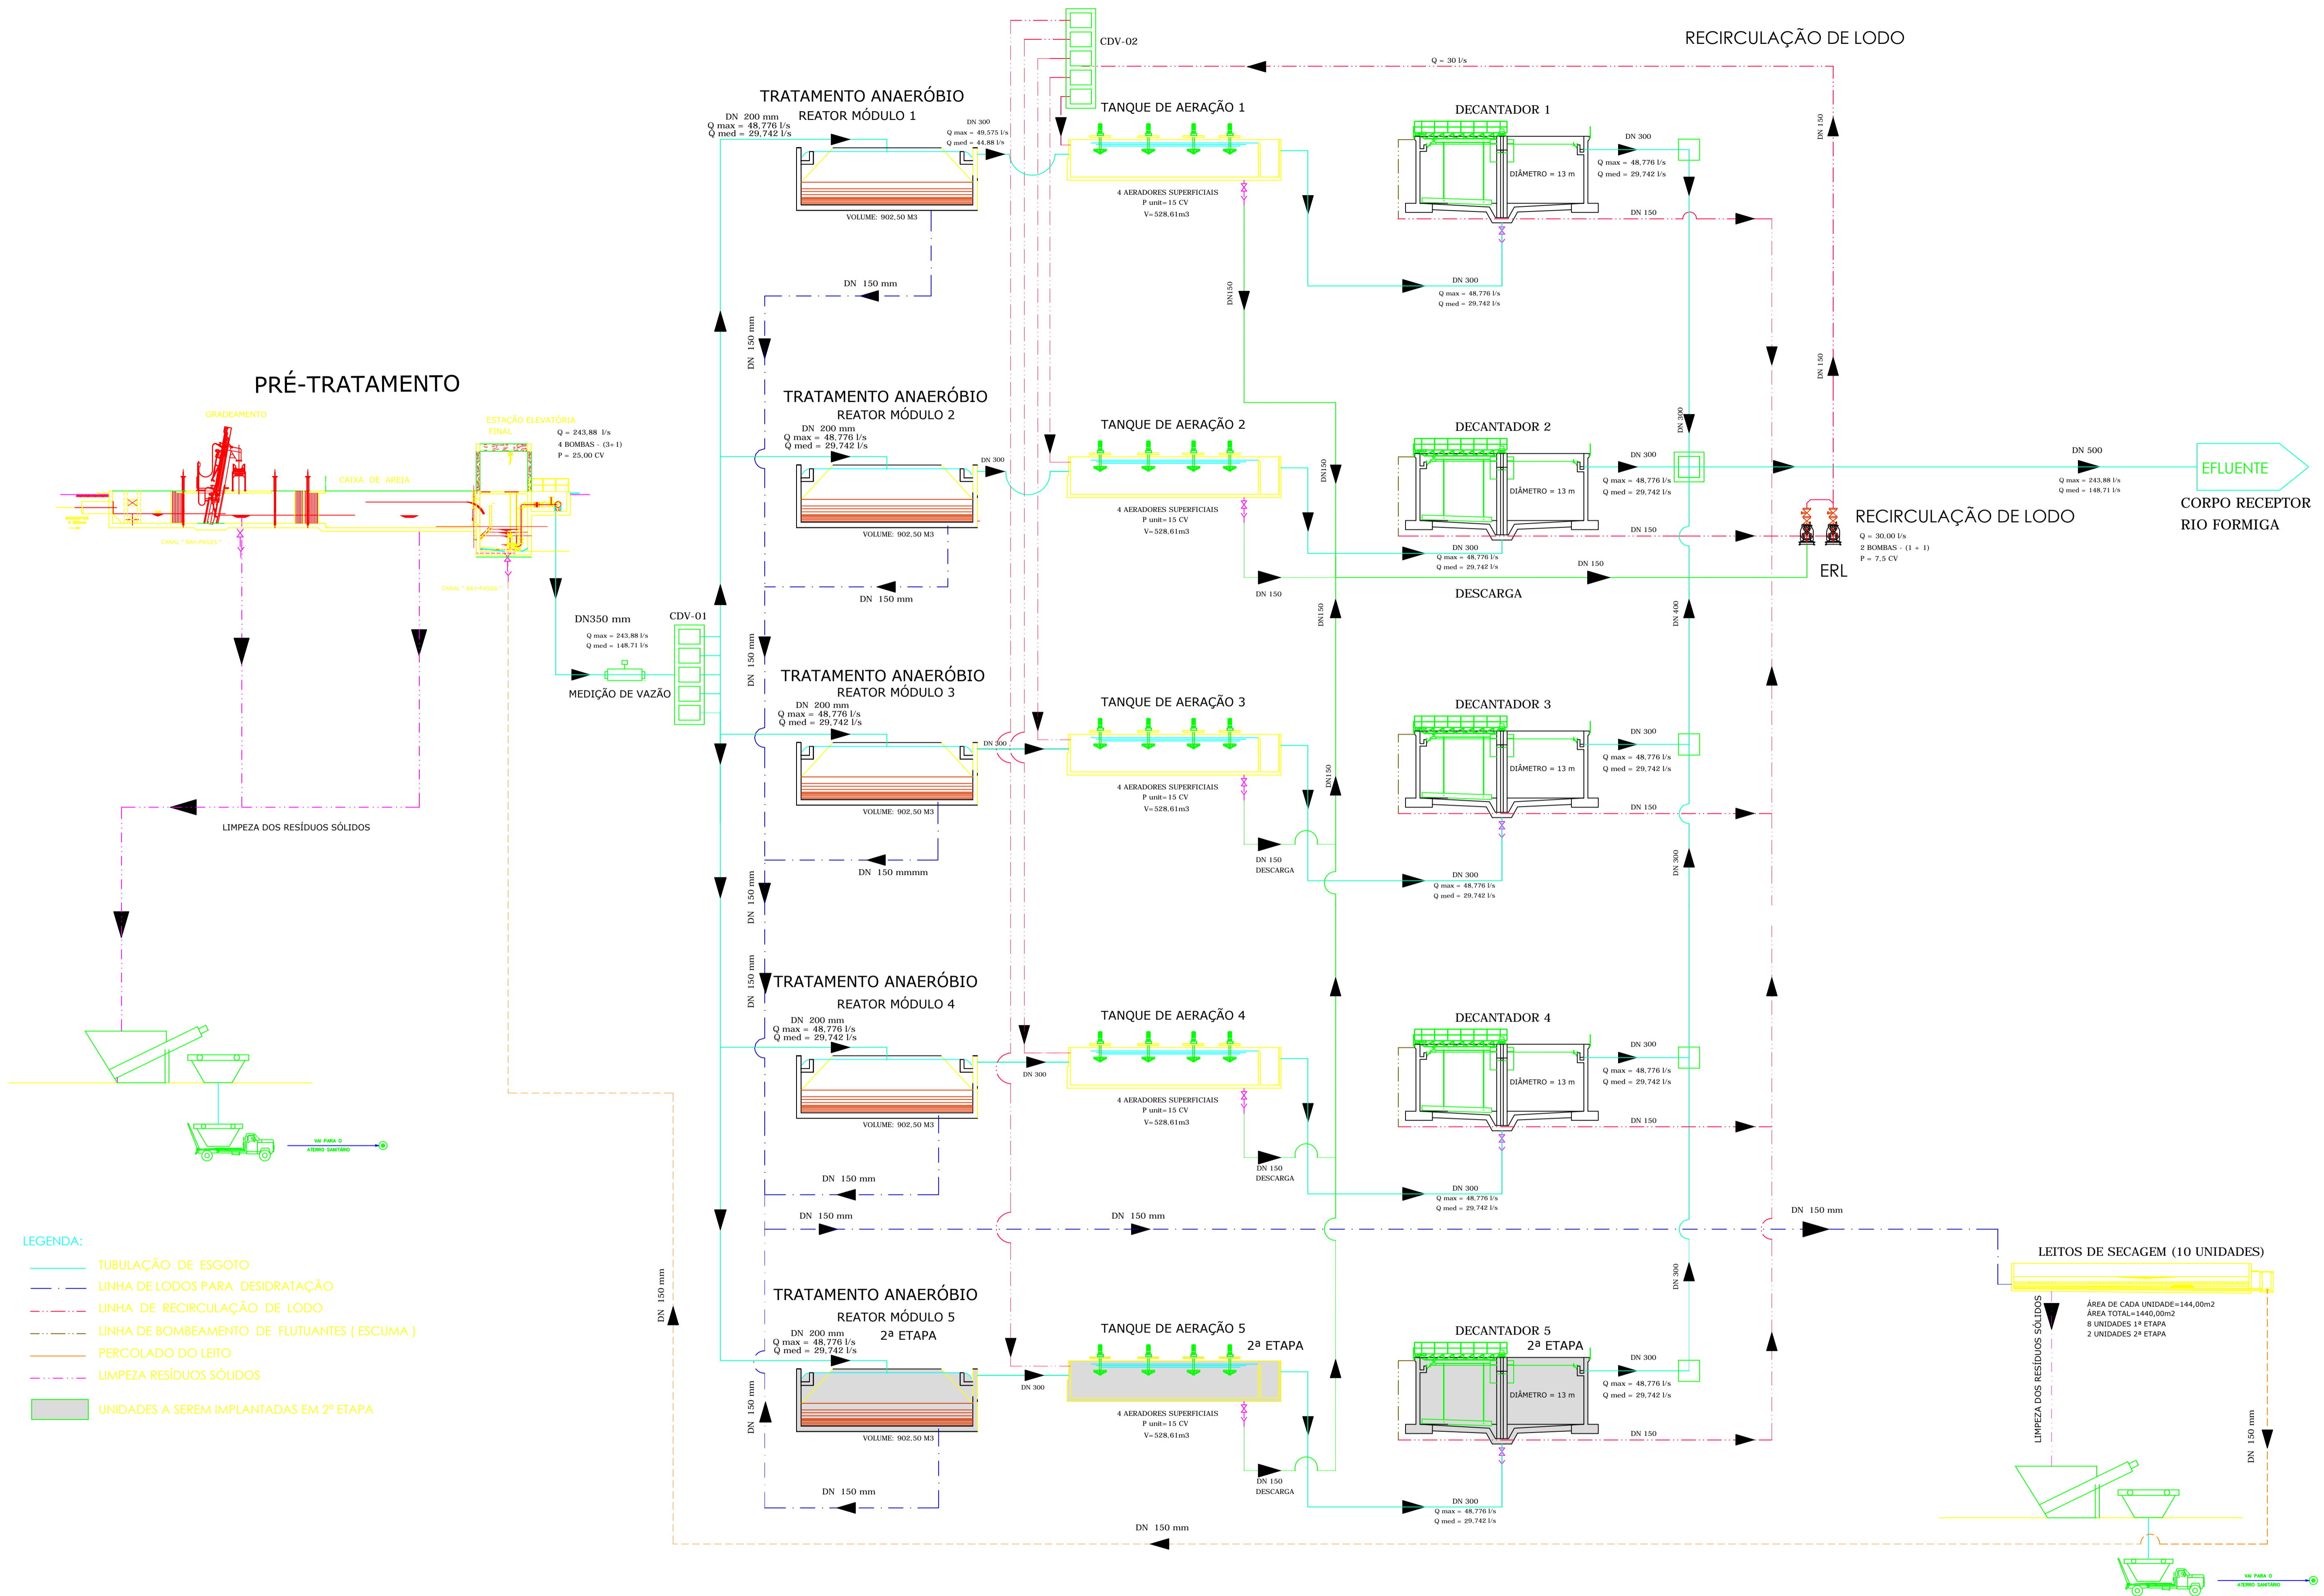

PRÉ-TRATAMENTO

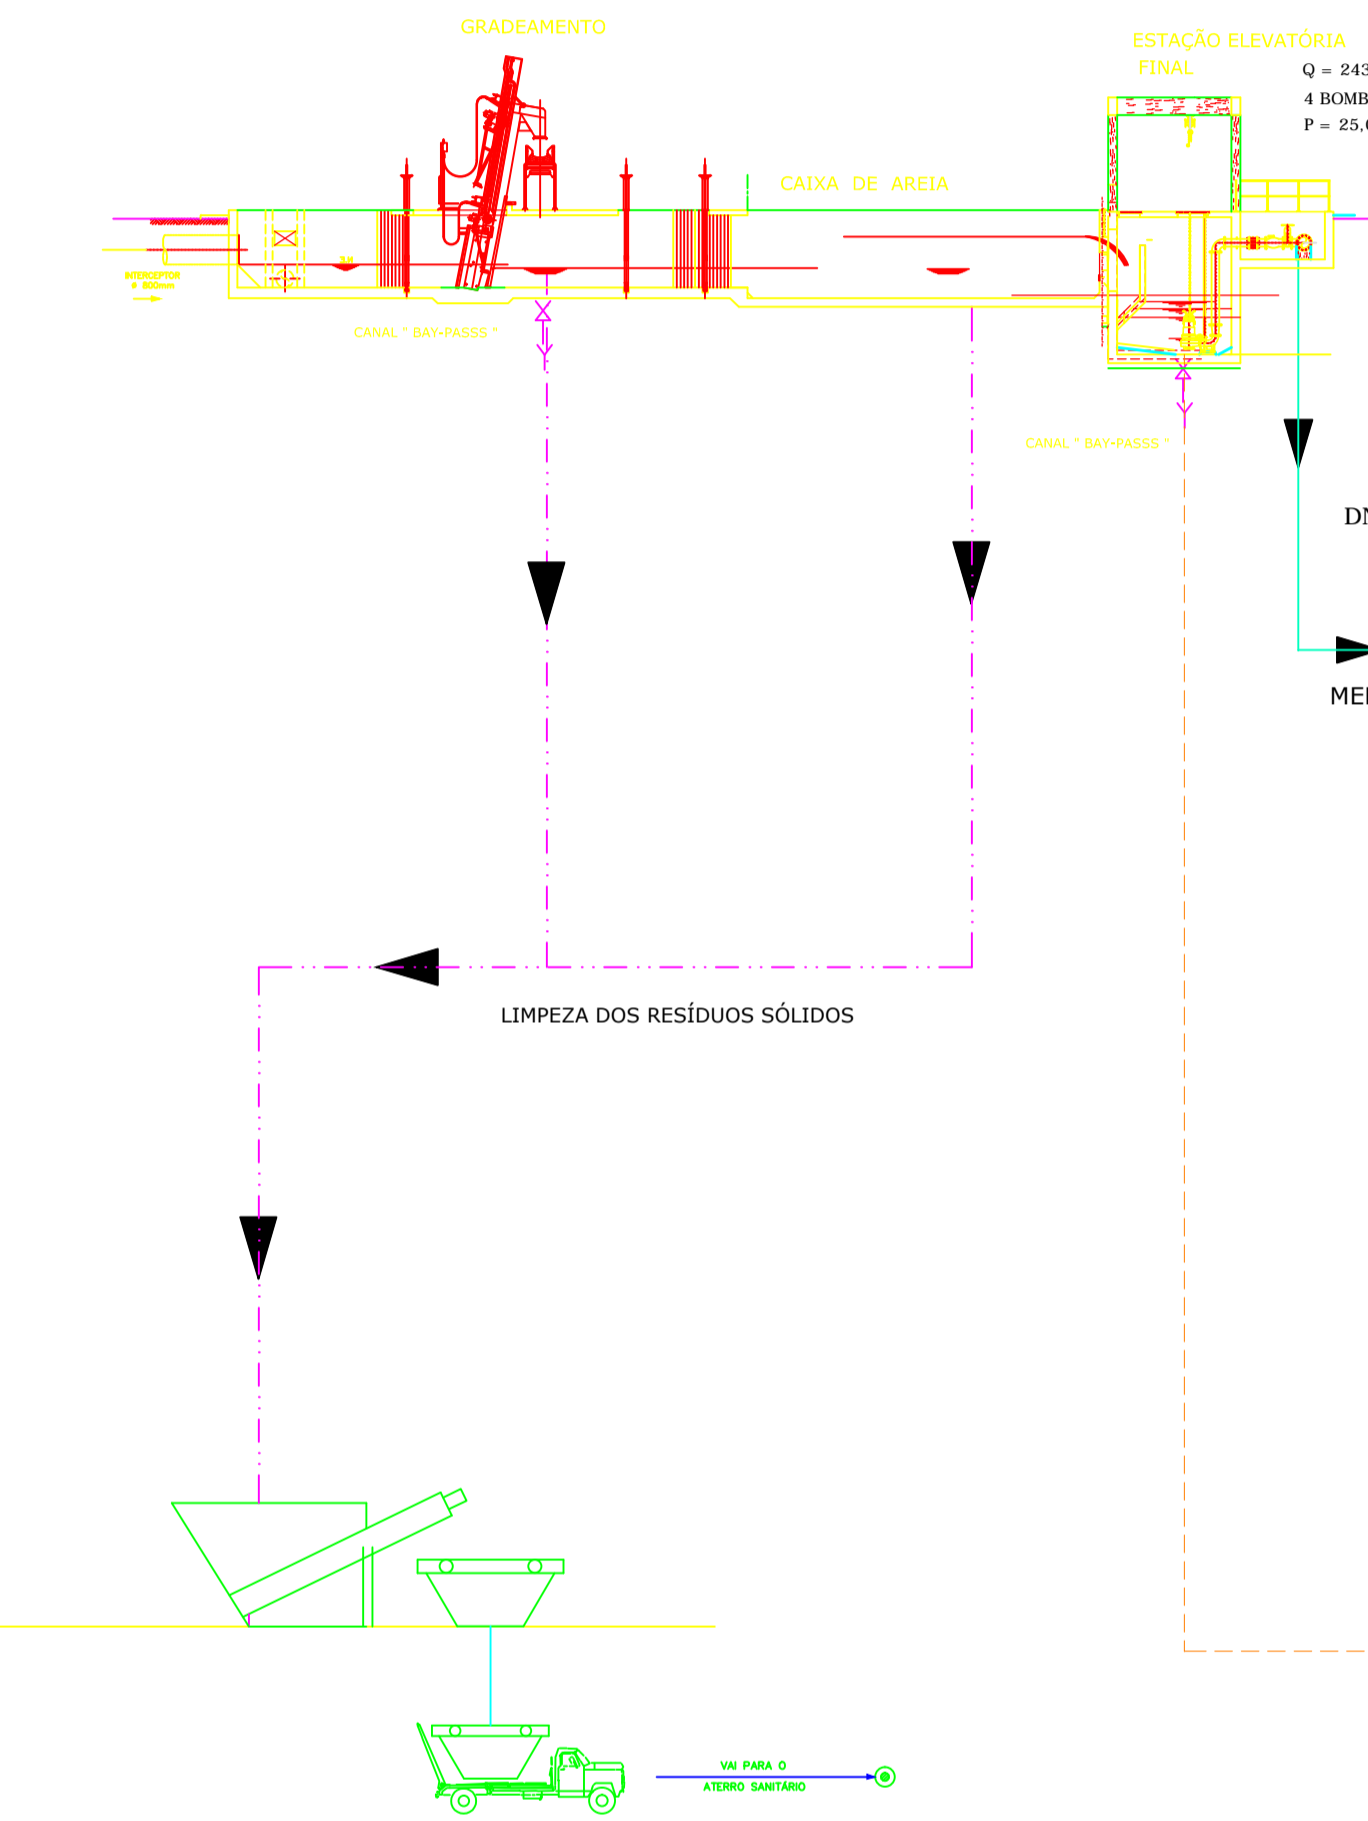

- LEGENDA:**
- TUBULAÇÃO DE ESGOTO
 - LINHA DE LODOS PARA DESIDRATAÇÃO
 - LINHA DE RECIRCULAÇÃO DE LODO
 - LINHA DE BOMBAMENTO DE FLUTUANTES (ESCUMA)
 - PERCOLADO DO LEITO
 - LIMPEZA RESÍDUOS SÓLIDOS
 - UNIDADES A SEREM IMPLANTADAS EM 2ª ETAPA

LEITOS DE SECAGEM (10 UNIDADES)

ÁREA DE CADA UNIDADE=144,00m²
 ÁREA TOTAL=1440,00m²
 8 UNIDADES 1ª ETAPA
 2 UNIDADES 2ª ETAPA

Nº	REVISÃO	DATA	R.T.	<p>SERVIÇO AUTÔNOMO DE ÁGUA E ESGOTO FORMIGA - MG</p> <p>SISTEMA DE ESGOTAMENTO SANITÁRIO ESTAÇÃO DE TRATAMENTO FLUXOGRAMA DE PROCESSO ESQUEMA</p> <p>DESPRO DESENVOLVIMENTO DE PROJETOS</p>	ESCALA	
					SEM ESCALA	
						Nº DE FOLHAS
						CÓDIGO
						DESENHO
					02/35	