
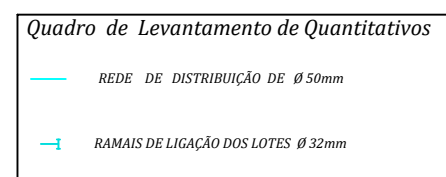
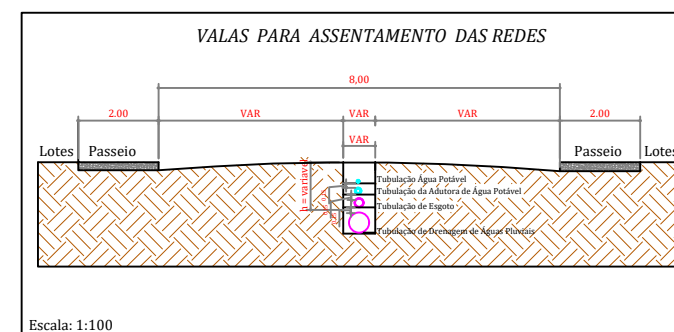
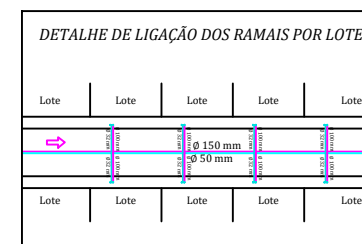
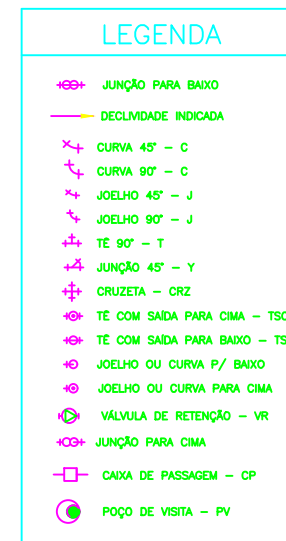


# Distrito Industrial José Luis de Andrade

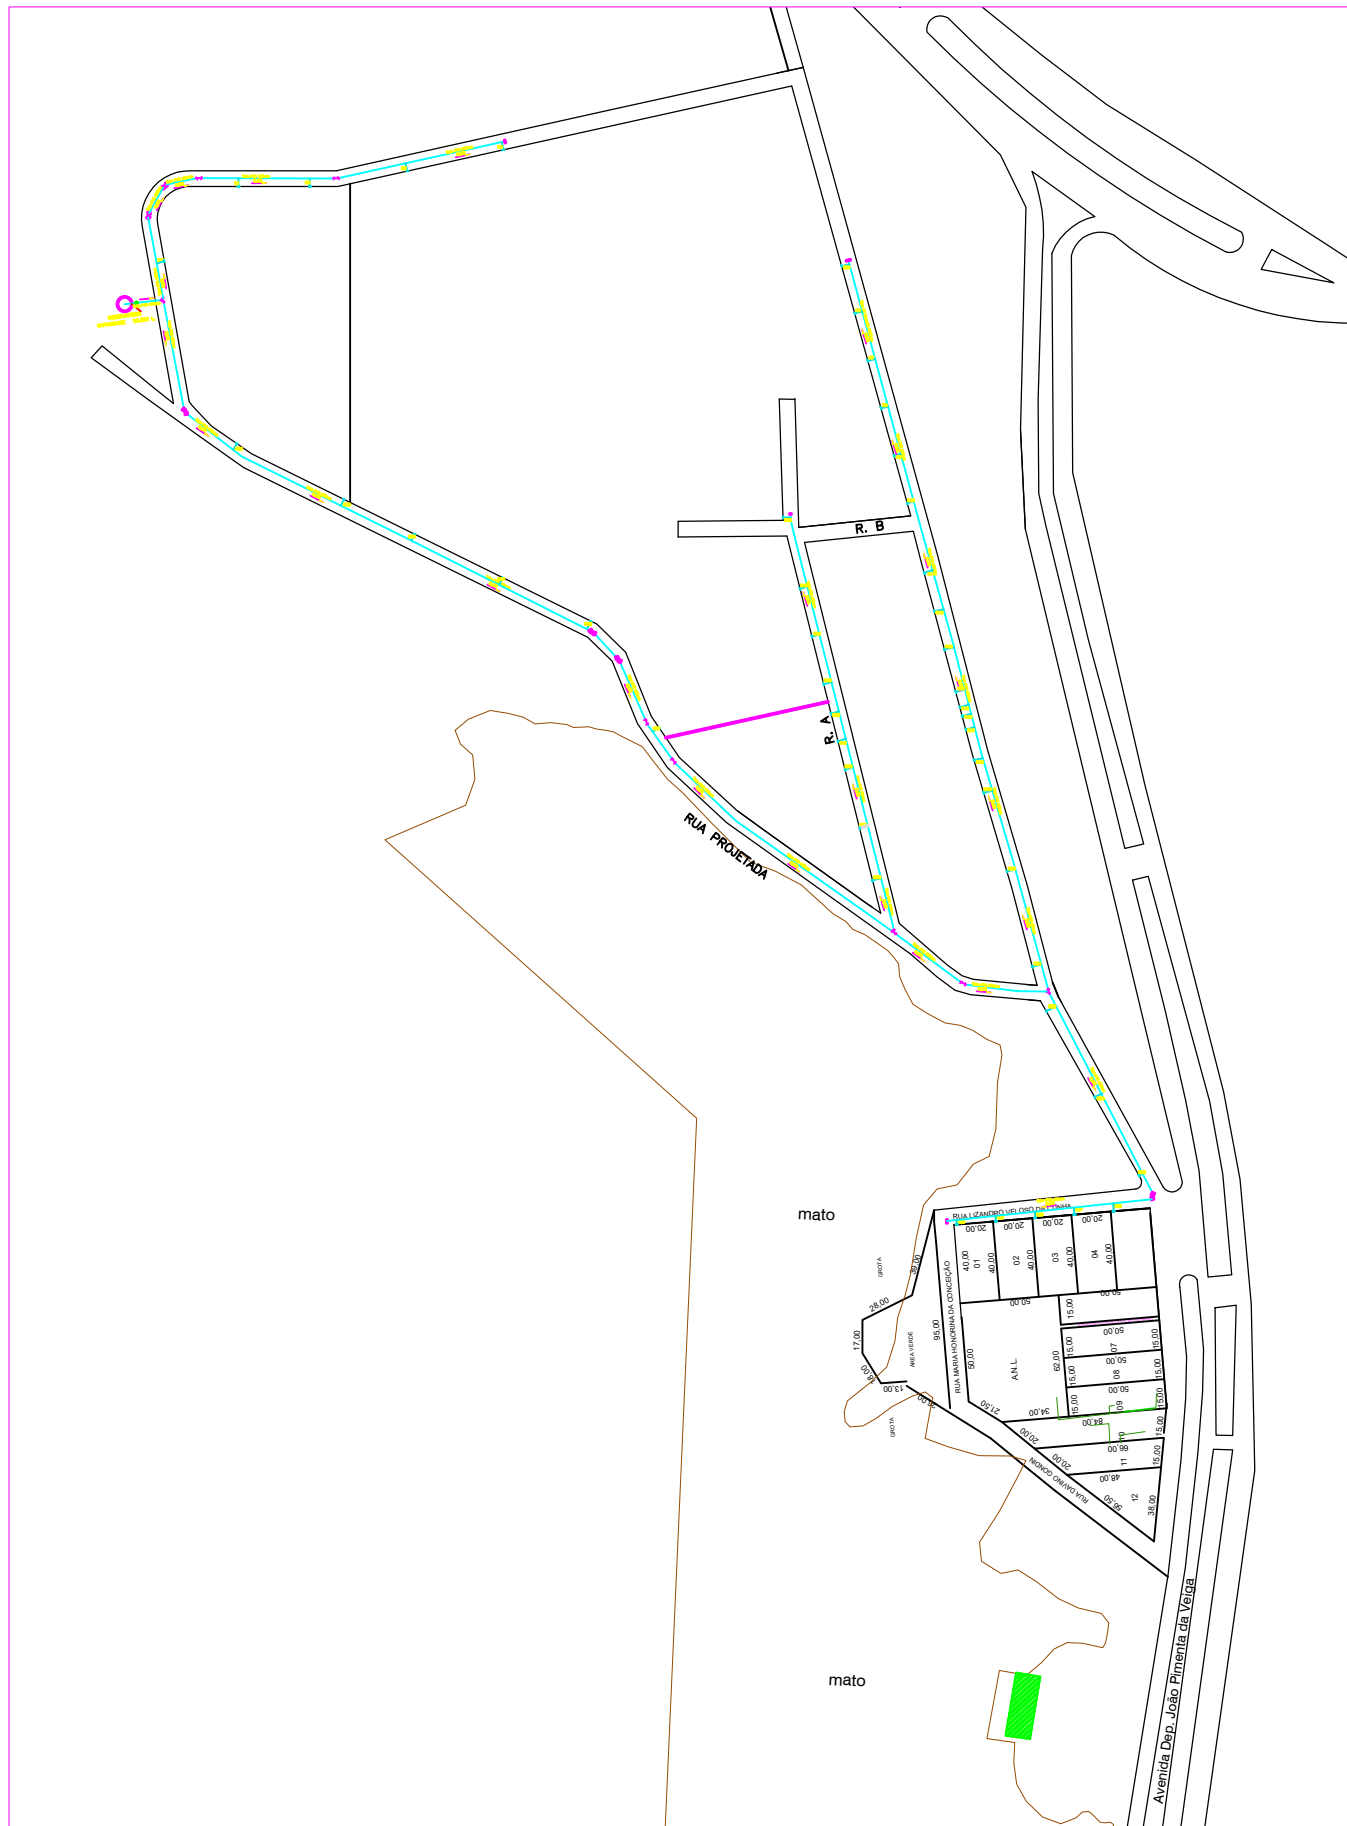

REDE DE DISTRIBUIÇÃO DE ÁGUA POTÁVEL  
SEM ESCALA

Secretaria Municipal de Obras e Trânsito  
Rede de Distribuição de Água  
Distrito Industrial José Luiz de Andrade  
Eng Civil: Stephanie Oliveira

Data: 04 | 2022  
Escala: Sem escala

Secretaria de Obras e Trânsito  
Rua: Coronel Gonçalves D'Amarante, nº 83  
Centro - Formiga | MG - Cep: 35570-146  
(37) 3329-1846  
secretariafgoabrasetransito@gmail.com