


A V B V C V D V E

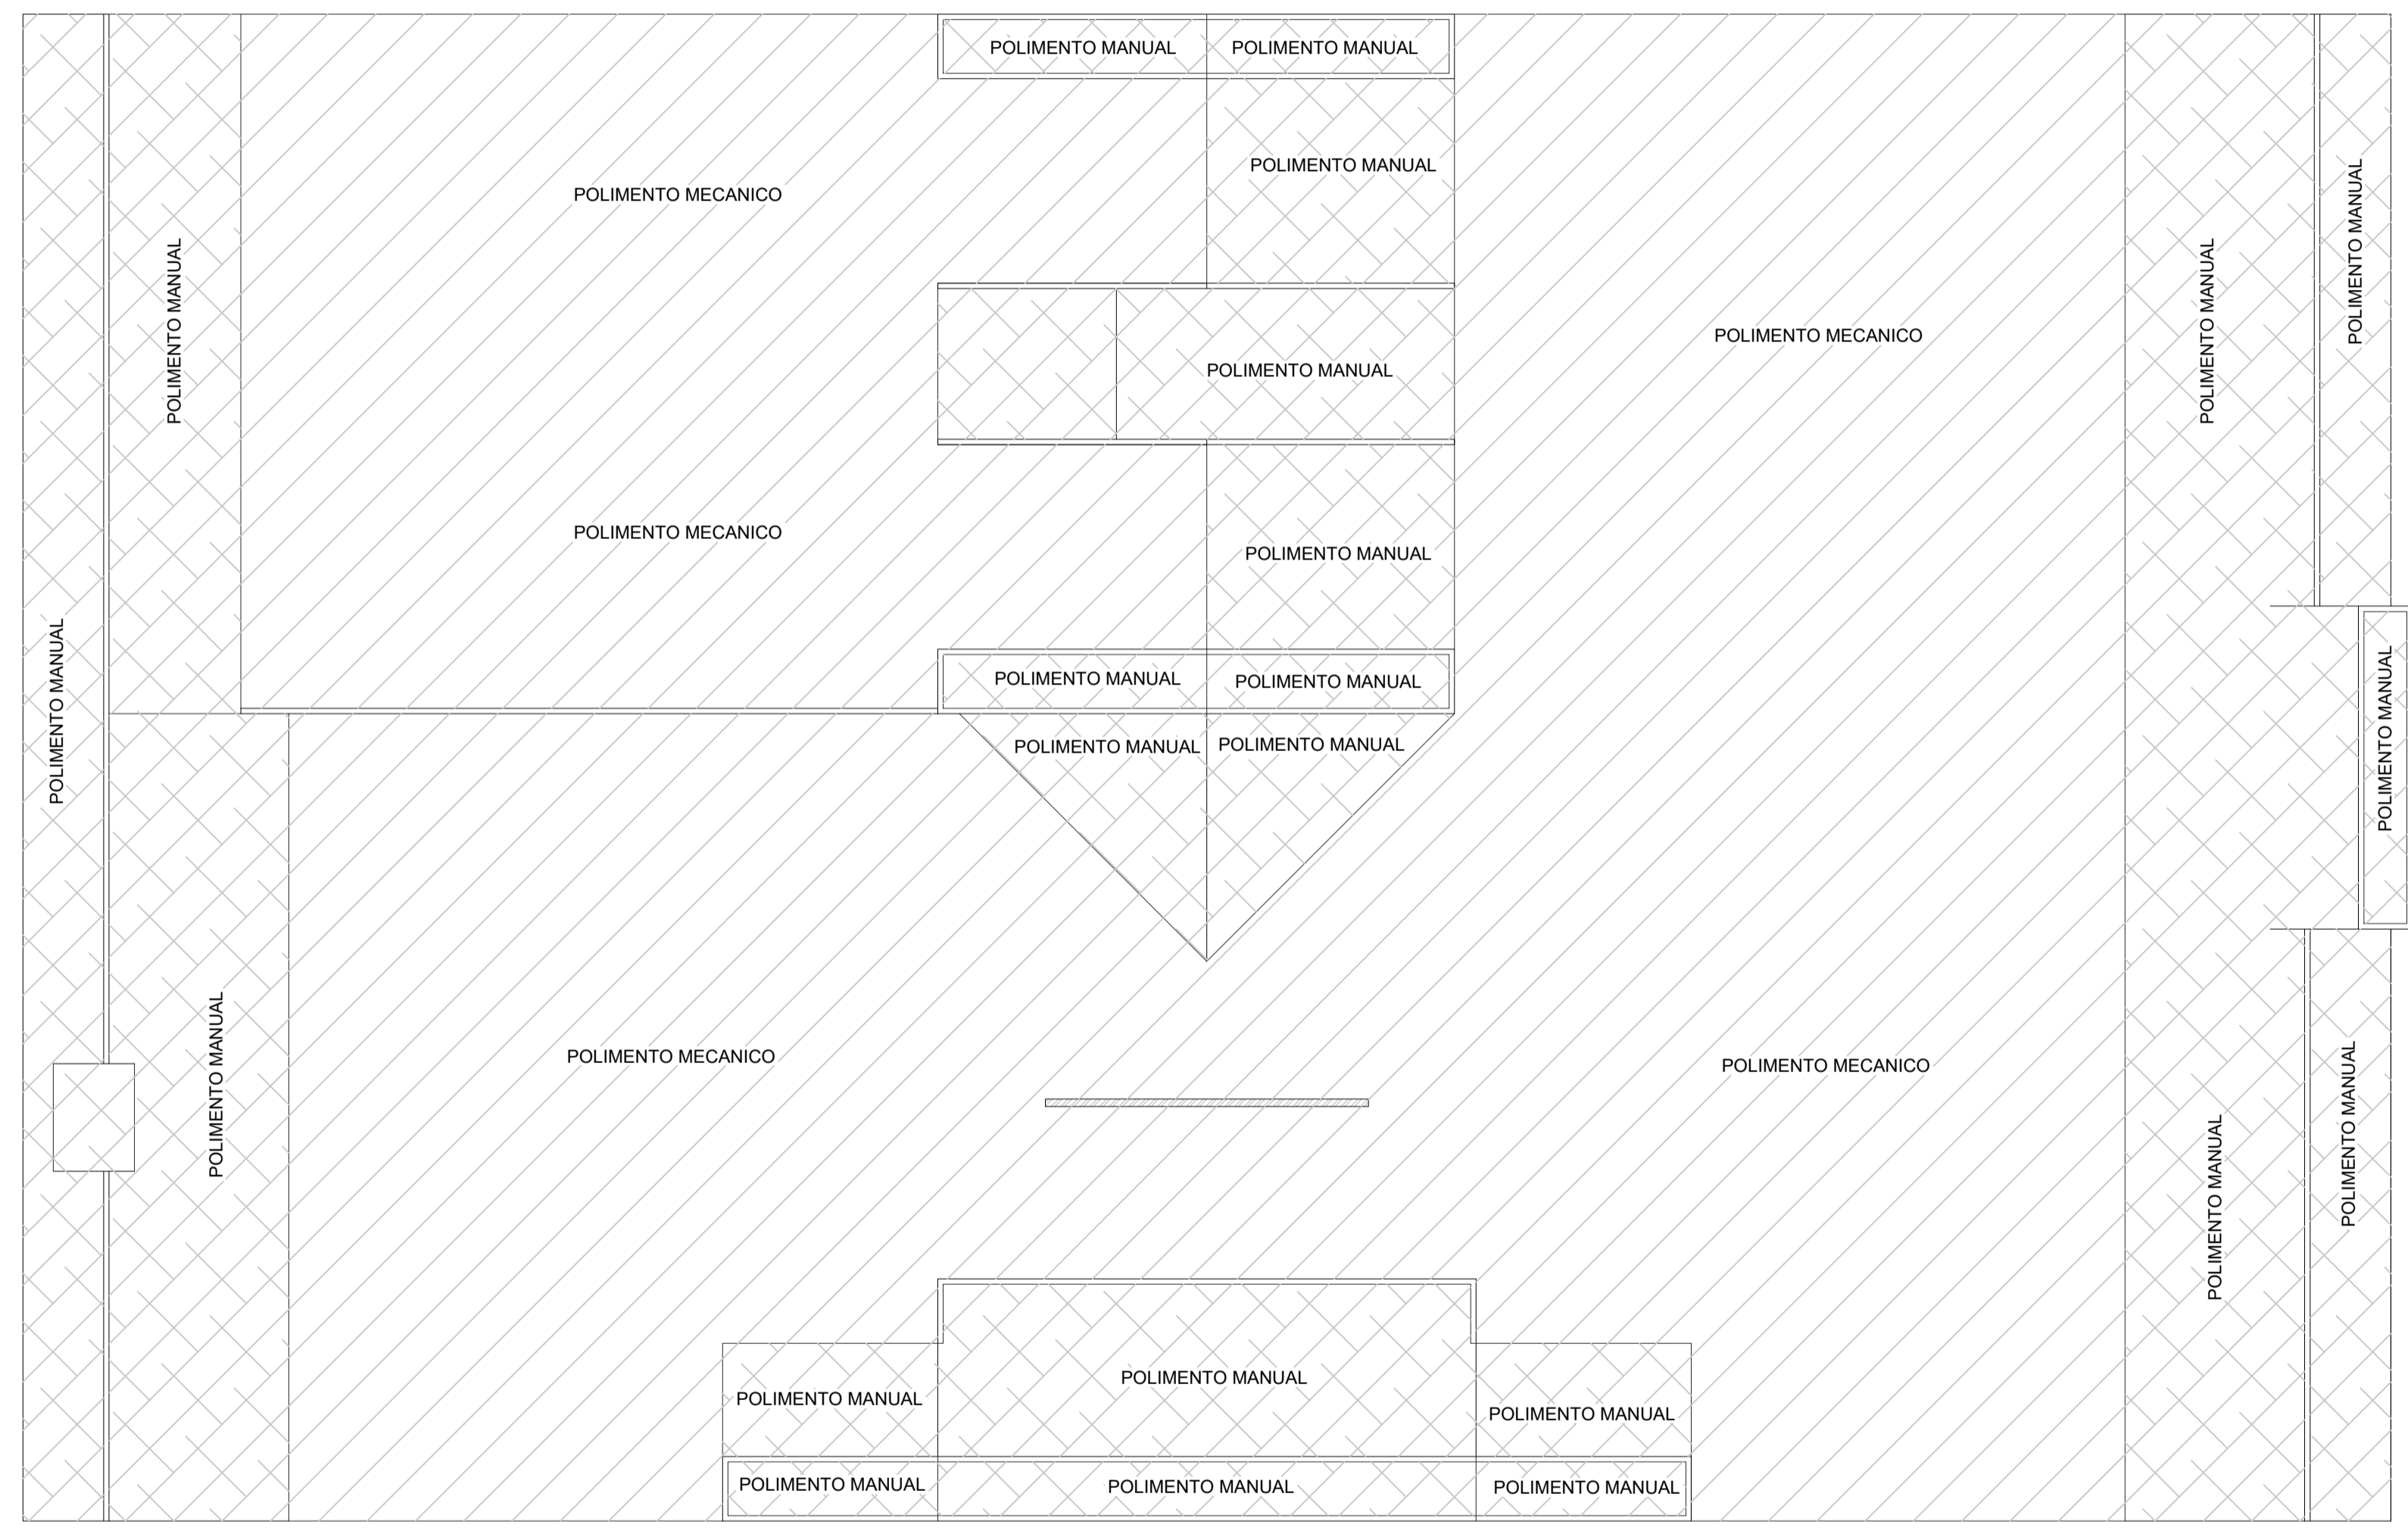

POLIMENTO
ESCALA 1:50
OBS

LEGENDA

SÍMBOLO DE CORTE	SÍMBOLOS DE ESPECIFICAÇÃO
 NOMEAÇÃO DO CORTE Nº DA PRANCHA	 ESPECIFICAÇÃO DE PISO ESPECIFICAÇÃO DE PAREDE ESPECIFICAÇÃO DE ACABAMENTO
SÍMBOLO DE ELEVACÃO/FACHADA	NOMEAÇÃO DO DETALHE
 NOMEAÇÃO DA ELEVACÃO/FACHADA Nº DA PRANCHA	 IDENTIFICAÇÃO DE DETALHES Nº DA PRANCHA

QUADRO DE ESPECIFICAÇÕES

PISOS	
①	PISO DE ALTA RESISTÊNCIA EM CONCRETO ARMADO FCK=30MPa
②	GRAMA COMUM
③	PISO DE ALTA RESISTÊNCIA EM CONCRETO ARMADO FCK=30MPa POLIDO MANUALMENTE
PAREDES	
①	ALVENARIA EM BLOCO DE CONCRETO ESTRUTURAL 14x19x39cm REBOCADA
②	
ACABAMENTOS	
1	PERFIL DE METALON 50x50mm (CHAPA 14) RECHEADO DE CONCRETO
2	PERFIL DE METALON 100x50mm (CHAPA 14) RECHEADO DE CONCRETO
3	TUBO EM AÇO GALVANIZADO D=2,5" e=3mm
4	AZULEJO PASTILHAS 6x5cm h=15cm (modelo a definir)

OBSERVAÇÕES

OBSERVAÇÕES GERAIS:
 -CONFERIR MEDIDAS NO LOCAL;
 -COTAS EM CENTÍMETROS;
 -EM CASO DE CONFLITO DE COTAS, PREVALECE A DO DESENHO DE MAIOR ESCALA;
 -EM CASO DE DÚVIDAS, CONSULTE SEMPRE O RESPONSÁVEL TÉCNICO;
 -REPRODUÇÃO TOTAL OU PARCIAL DESTES DESENHOS ESTÁ PROIBIDA. DIREITOS AUTORAIS RESERVADOS DE ACORDO COM A LEI FEDERAL 9.610 DE 19 FEVEREIRO DE 1998.
 -OBRA A SER EXECUTADA POR EQUIPE ESPECIALIZADA EM CONSTRUÇÃO DE PISTA DE SKATE.

REVISÃO	DESCRIÇÃO	TIPO	ELABORADO	VERIFICADO	DATA
00					

TIPOS DE EMISSÃO	ATP - ANTEPROJETO BSC - BÁSICO EXE - EXECUTIVO	APV - APROVADO PCT - P/ CONSTRUÇÃO ASB - "AS BUILT"	CNC - CANCELADO
------------------	--	---	-----------------

ELABORAÇÃO:

REALIZAÇÃO:
PREFEITURA MUNICIPAL DE FORMIGA MG
HORTO FLORESTAL OMAR SANTOS

PROJETO DE PISTA DE SKATE
 HORTO FLORESTAL OMAR SANTOS
 RUA DE ACESSO AO COUNTRY CLUB E RUA ALEXANDRE TAVARES DO COUVO

PROJETO DE ARQUITETURA

AUTORIA DO PROJETO: ANIBAL BRAVIM DE MEIRA (CUI - 45533-3)	CONTRATANTE DO PROJETO: RESPONSÁVEL DA CONTRATANTE
--	---

DATA: maio/2022	ESCALA: INDICADA	CÓDIGO: PRJ-XXX
TÍTULO DOS DESENHOS: POLIMENTO	FRANCHA: 05/08	

DIREITOS AUTORAIS RESERVADOS; PROIBIDO REPRODUÇÃO, DIVULGAÇÃO OU ALTERAÇÃO SEM ORDEM EXPRESSA DO AUTOR. TÍTULO DOS DESENHOS: (PR 2022 FORMIGA PDSBRASIL.MG)