

- NOTAS:**
- 1- PROJETO ELABORADO CONFORME NORMAS DA ABNT.
 - 2- DIAMETROS EM MILIMETROS, COTAS EM METROS.
 - 3- UTILIZAR NAS INSTALAÇÕES DE ÁGUAS PLUVIAIS TUBOS E CONEXÕES TIPO-R.
 - 4- UTILIZAR NAS INSTALAÇÕES DE ESGOTO E ÁGUA FRIA TUBOS E CONEXÕES TIPO-T.
 - 5- REVESTIR TODA TUBULAÇÃO DE ESGOTO E ÁGUAS PLUVIAIS PRIMARIAS COM ENVELOPE DE CONCRETO MAGRO.
 - 6- OS TUBOS DE VENTILAÇÃO DEVEM ULTRAPASSAR O TELHADO EM 0,30 CM E POSSUIR TERMINAL DE VENTILAÇÃO NA PONTA DOS MESMOS.
 - 7- TODO TUBO DE QUEDA E SAÍDA DO VASO SANITÁRIO SERÁ DE Ø100mm.
 - 8- TODA ENTRADA EM CAIXAS SIFONADAS SERÁ Ø40mm E SAÍDA DE Ø50mm OU Ø75mm.
 - 9- TODA ENTRADA EM CAIXAS DE GORDURA SERÁ Ø50mm E SAÍDA DE Ø75mm.

- LEGENDA GERAL**
- TUBULAÇÃO DE ÁGUA FRIA
 - TUBULAÇÃO DE ESGOTO PRIMÁRIO
 - TUBULAÇÃO DE ÁGUAS PLUVIAIS
 - TORNHEIRA DE LIMPEZA h=0,50m DO PISO
 - TUBO VERTICAL QUE SOBE
 - TUBO VERTICAL QUE DESCE
 - TUBO VERTICAL QUE TRANSPAISA
 - COLUNA DE VENTILAÇÃO
 - COLUNA DE ÁGUA FRIA
 - TUBO DE QUEDA DE ESGOTO
 - TUBO DE QUEDA DE ÁGUAS PLUVIAIS
 - CAIXA DE GORDURA EM PVC COM TAMPA CEDA, SAÍDA DE Ø75
 - CAIXA SIFONADA EM PVC COM TAMPA CEDA, SAÍDA DE Ø50
 - CAIXA SIFONADA EM PVC COM GRELHA, SAÍDA DE Ø75 OU Ø50
 - CAIXA SIFONADA EM PVC COM GRELHA, SAÍDA DE Ø75 OU Ø50
 - CAIXA DE PASSAGEM EM ALVENARIA NO PISO COM TAMPA DE CONCRETO
 - CAIXA DE PASSAGEM EM ALVENARIA NO PISO PARA ÁGUAS PLUVIAIS COM GRELHA DE FERRO
 - ENCHIMENTO NA PAREDE PARA ESCONDER TUBULAÇÕES DE ESGOTO E ÁGUAS PLUVIAIS

- LEGENDA/ALTURAS**
- RG REGISTRO DE GAVETA 1,80 m
 - RP REGISTRO DE PRESSÃO 1,20 m
 - VCDIA VASO C/ CAIXA DE DESCARGA ACOPLADA 0,20 m
 - LV LAVATORIO 0,80 m
 - BSB BIBEDEIRO 0,80 m
 - PIA 1,10 m
 - TO TANQUE 1,10 m
 - CH CHUVEIRO 2,00 m
 - TL TORNHEIRA DE JARDIM 0,50 m
 - DH DUCHA HOIENICA 0,50 m



PREFEITURA MUNICIPAL DE FORMIGA
SECRETARIA MUNICIPAL DE OBRAS
Rua Cel. José Gonçalves D'Amorim, nº 83 - Formiga - Conto - CEP: 35.570-000
Fone: (37) 3329-1846



SEDE SECRETARIA DE OBRAS E REGULAÇÃO URBANA

PROPRIETÁRIO: PREFEITURA MUNICIPAL DE FORMIGA

PROJETO: LORENA DE PAIVA ARANTES
11823574661
LORENA DE PAIVA ARANTES
PROFESSORA DE ARQUITETURA
C.R.A. 234.397/2

FELIPE BASILIO NUNES
SECRETÁRIO MUN. DE OBRAS E TRANSPORTES

PROJETO HIDROSANITÁRIO	DETALHE TERRAPLO - NOTAS - SIMBOLOGIA TABELA - DETALHES	ESCALA 1:50	DATA SETEMBRO/2022
CADEIA JUVENICE FREITAS	LOCAL RUA DOUTOR NEWTON PIRES - CENTRO - FORMIGA MG	FOLHA H-01/03	

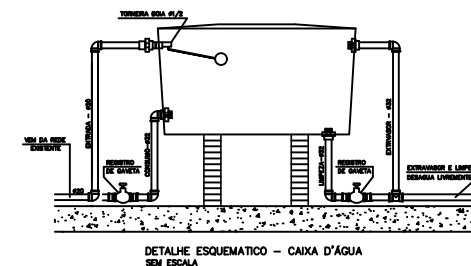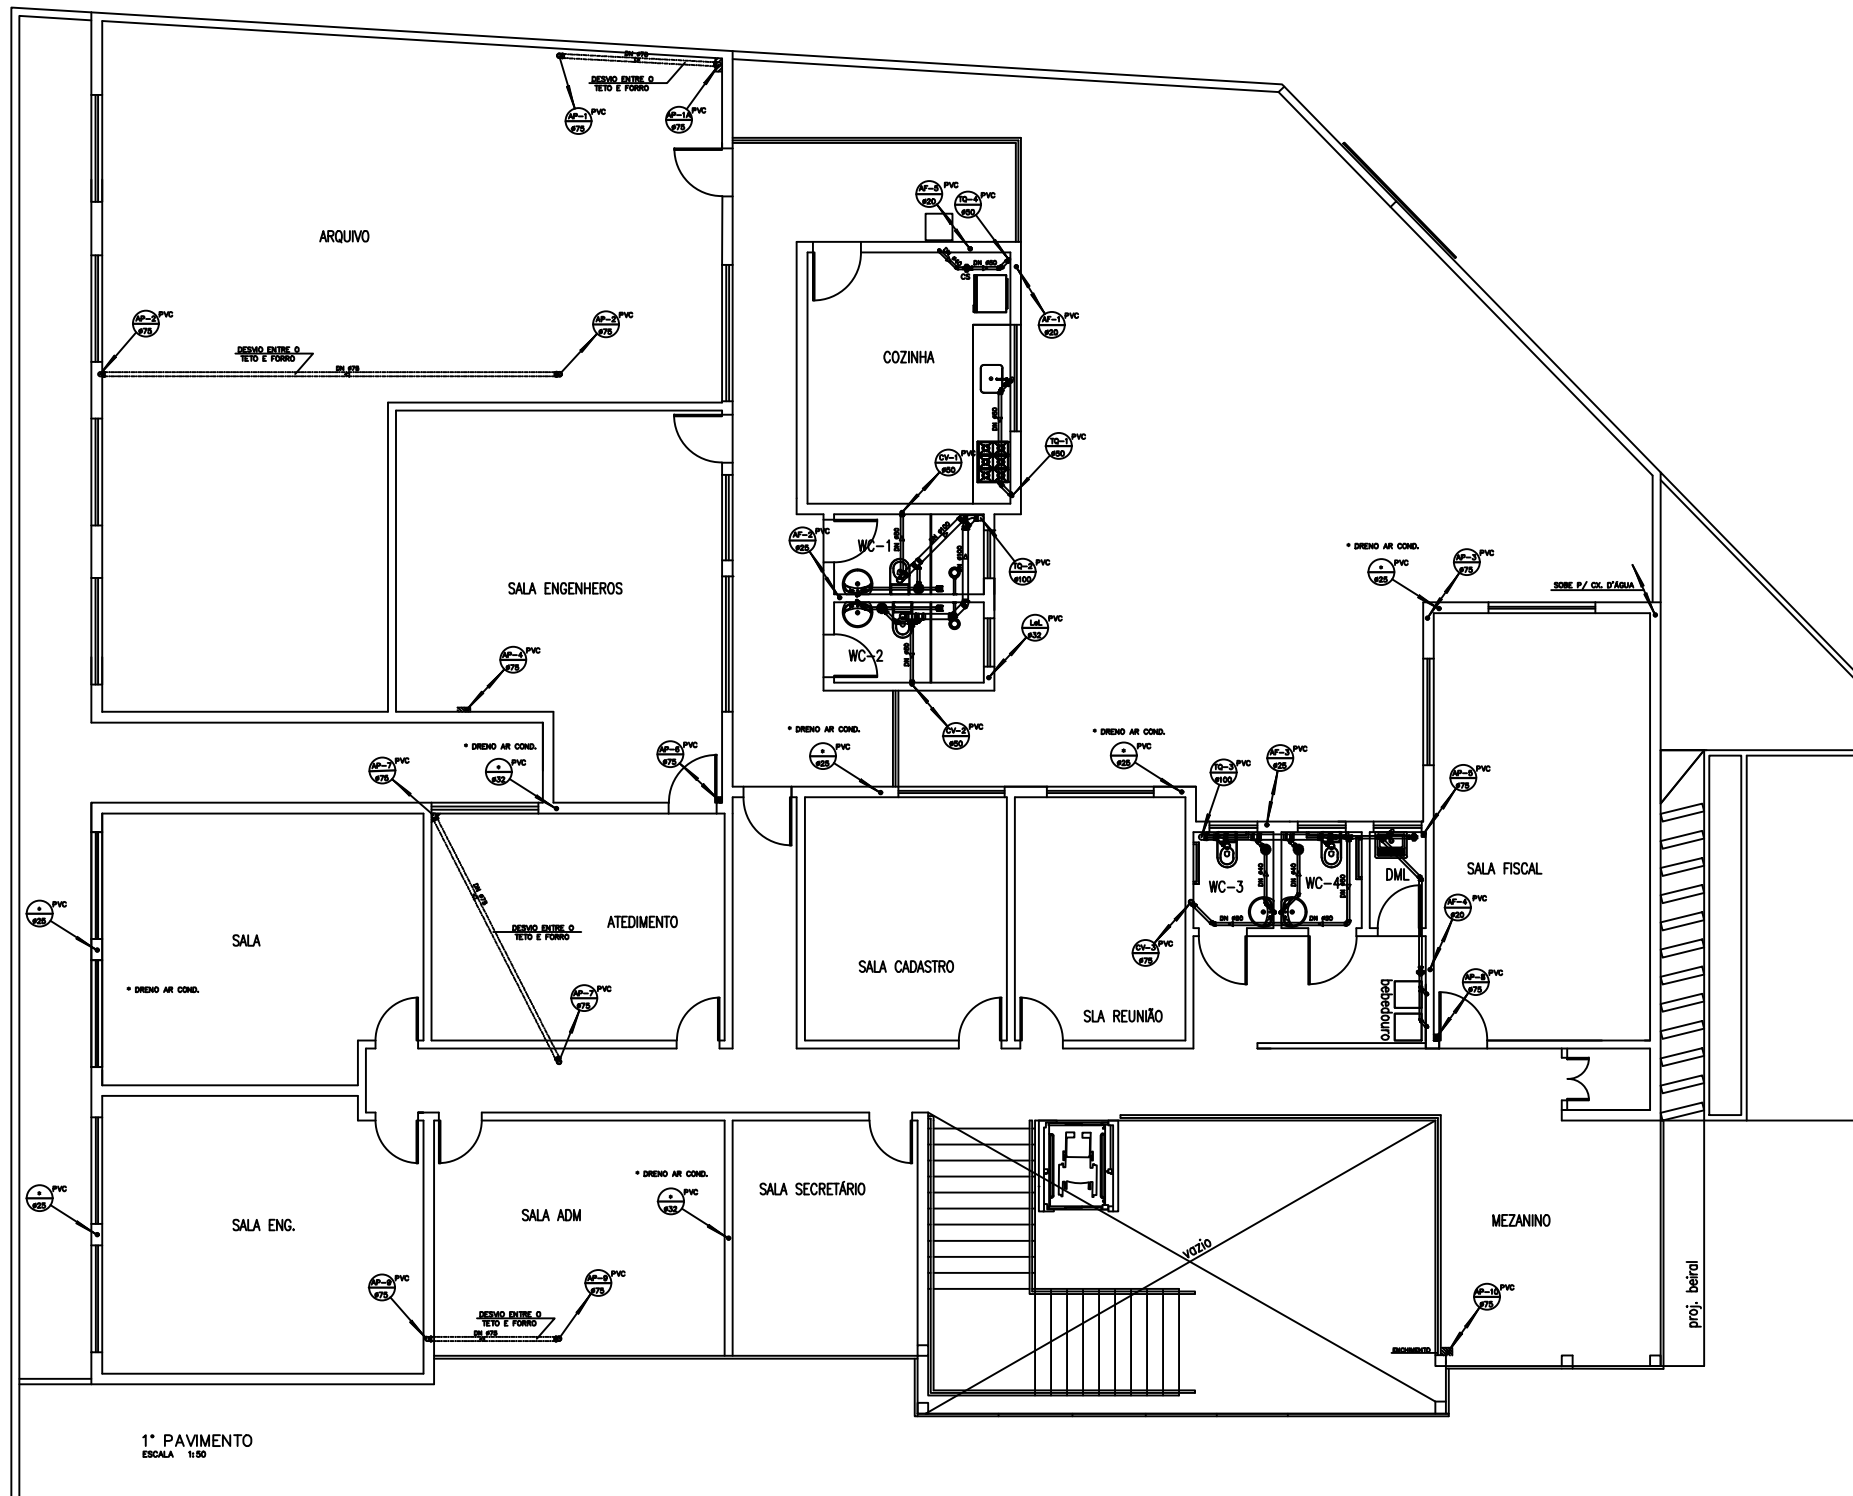

NOTAS:

- 1- PROJETO ELABORADO CONFORME NORMAS DA ABNT.
- 2- DIÂMETROS EM MILÍMETROS, COTAS EM METROS.
- 3- UTILIZAR NAS INSTALAÇÕES DE ÁGUAS PLUVIAIS TUBOS E CONEXÕES TIPO-RL.
- 4- UTILIZAR NAS INSTALAÇÕES DE ESGOTO E ÁGUA FRIA TUBOS E CONEXÕES TIPO-RL.
- 5- REVESTIR TODA TUBULAÇÃO DE ESGOTO E ÁGUAS PLUVIAIS PRIMARIAS COM ENVELOPE DE CONCRETO MAGRO.
- 6- OS TUBOS DE VENTILAÇÃO DEVERÃO ULTRAPASSAR O TELhado EM 0,30 CM E POSSUIR TERMINAL DE VENTILAÇÃO NA PONTA DOS MESMOS.
- 7- TODO TUBO DE QUEDA E SAÍDA DO VASO SANITÁRIO SERÁ DE Ø100mm.
- 8- TODA ENTRADA EM CAIXAS SIFONADAS SERÃO Ø40mm E SAÍDA DE Ø50mm OU Ø75mm.
- 9- TODA ENTRADA EM CAIXAS DE GORDURA SERÃO Ø50mm E SAÍDA DE Ø75mm.

LEGENDA GERAL

- TUBULAÇÃO DE ÁGUA FRIA
- TUBULAÇÃO DE ESGOTO PRIMÁRIO
- TUBULAÇÃO DE ÁGUAS PLUVIAIS
- TL TORNEIRA DE LIMPEZA h=0,50m DO PISO
- TV TUBO VERTICAL QUE SOBEE
- TD TUBO VERTICAL QUE DESCE
- TT TUBO VERTICAL QUE TRANSPAÇA
- CV COLUNA DE VENTILAÇÃO
- CA COLUNA DE ÁGUA FRIA
- TE TUBO DE QUEDA DE ESGOTO
- AP TUBO DE QUEDA DE ÁGUAS PLUVIAIS
- CG CAIXA DE GORDURA EM PVC COM TAMPA CEDA, SAÍDA DE Ø75
- CS CAIXA SIFONADA EM PVC COM TAMPA CEDA, SAÍDA DE Ø50
- CC CAIXA SIFONADA EM PVC COM GRELHA, SAÍDA DE Ø75 OU Ø50
- CS CAIXA SIFONADA EM PVC COM GRELHA, SAÍDA DE Ø75 OU Ø50
- CP CAIXA DE PASSAGEM EM ALVENARIA NO PISO COM TAMPA DE CONCRETO
- CP CAIXA DE PASSAGEM EM ALVENARIA NO PISO PARA ÁGUAS PLUVIAIS COM GRELHA DE FERRO

LEGENDA/ALTURAS

RG	REGISTRO DE GAVETA	1,80 m
RP	REGISTRO DE PRESSÃO	1,20 m
VCDA	VÍDEO VASO C/ CAIXA DE DESCARGA ACOPLADA	0,20 m
LV	LAVATORIO	0,80 m
BB	BENEDOURO	0,80 m
PA	PIA	1,10 m
TD	TANQUE	1,10 m
CH	CHUVEIRO	2,00 m
TL	TORNEIRA DE JARDIM	0,50 m
DH	DUCHA HIGIÊNICA	0,50 m




















<p>PREFEITURA MUNICIPAL DE FORMIGA SECRETARIA MUNICIPAL DE OBRAS Rua Cel. José Gonçalves D'Almeida, nº 83 - Formiga - Minas - CEP: 35.570-000 Fone: (37) 3329-1846</p>			
<p>OBRA: SEDE SECRETARIA DE OBRAS E REGULAÇÃO URBANA</p>			
<p>PROPRIETÁRIO: PREFEITURA MUNICIPAL DE FORMIGA</p>			
<p>PROJETO: LORENA DE PAIVA ARANTES 11823574661</p>		<p>LORENA DE PAIVA ARANTES PROJETADEIRA-CRÉD. C.R.G.A. - 234.39473</p>	
<p>PROJETO: HIDROSANITÁRIO</p>		<p>DETA LHE: TERRAPREO - NOTAS - SIMBOLOGIA TABELA - DETALHES</p>	
<p>LOCAL: JUVENICO FREITAS</p>	<p>LOCAL: RUA DOUTOR NEWTON PIRES - CENTRO - FORMIGA MG</p>	<p>ESCALA: 1:50</p>	<p>DATA: SETEMBRO/2022</p>
<p>PROJETADEIRA: FELIPE BASILIO NUNES SECRETARIO MUN. DE OBRAS E TRANSPORTES</p>		<p>TABELA: H-02/03</p>	


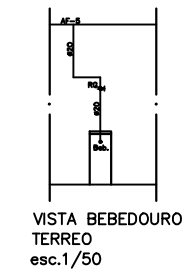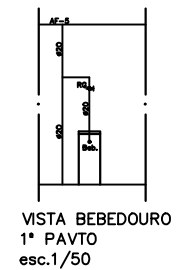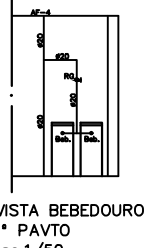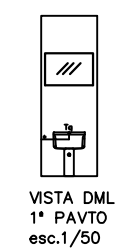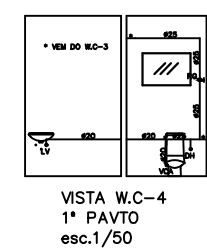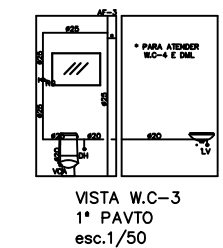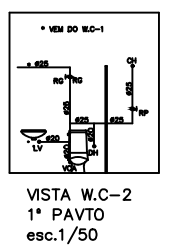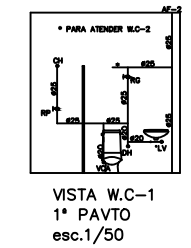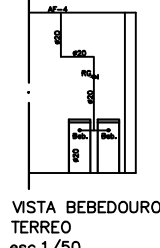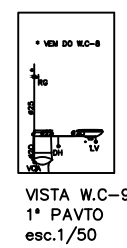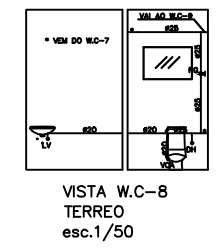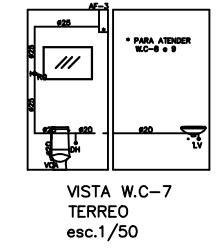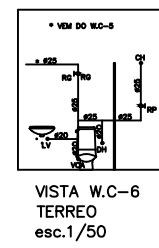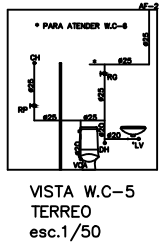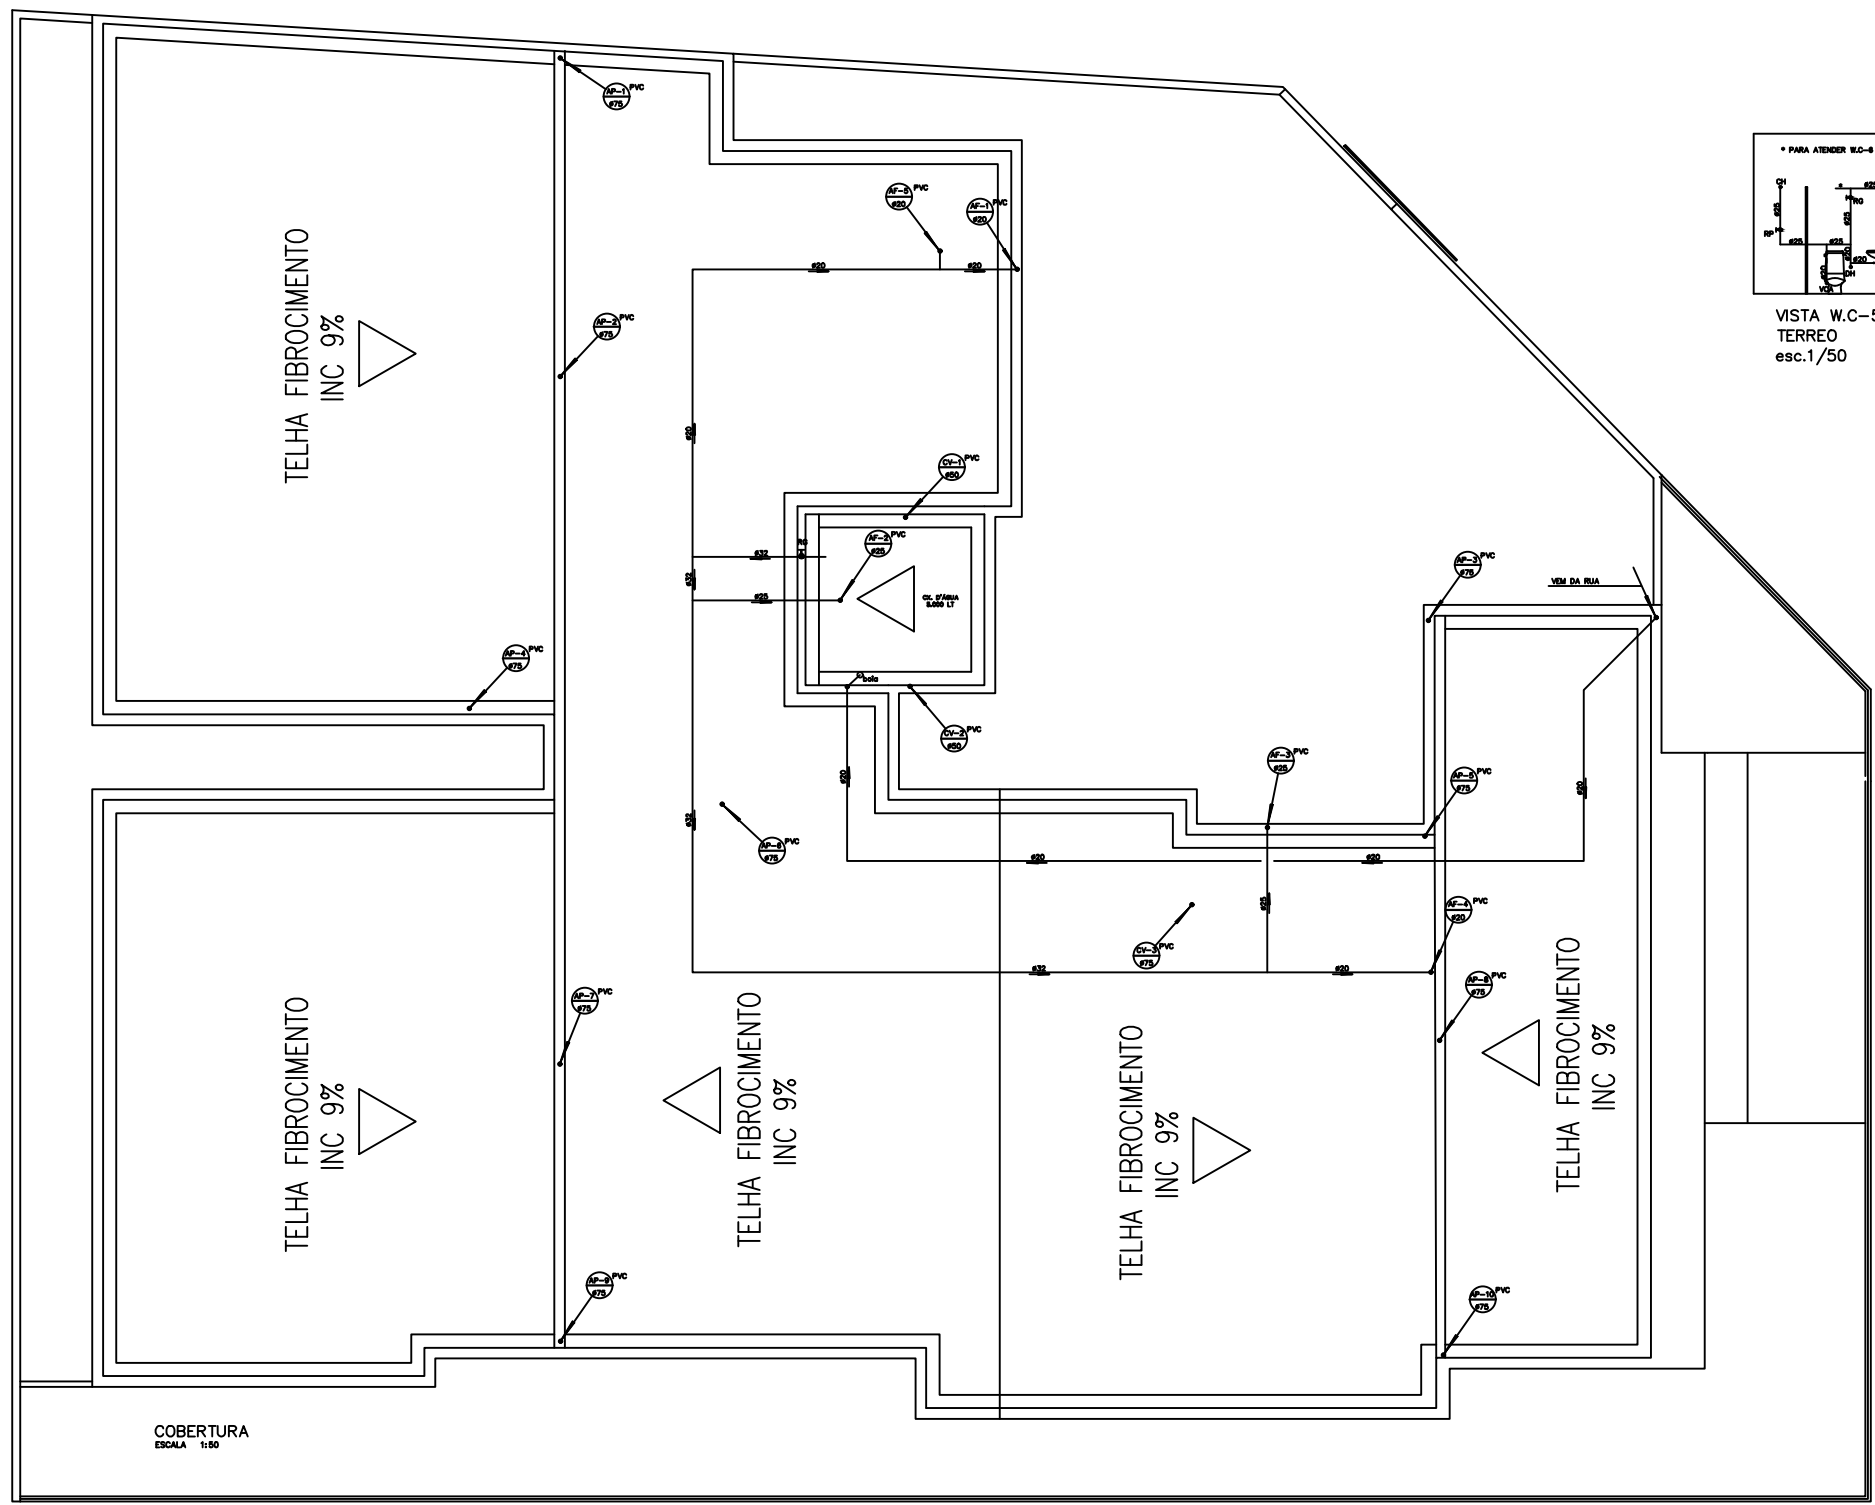

PREFEITURA MUNICIPAL DE FORMIGA SECRETARIA MUNICIPAL DE OBRAS Rua Col. José Gonçalves D'Amorim, nº 83 - Formiga - Conto - CEP: 35.570-000 Fone: (37) 3329-1846			
OBRA: SEDE SECRETARIA DE OBRAS E REGULAÇÃO URBANA			
PROPRIETÁRIO: PREFEITURA MUNICIPAL DE FORMIGA			
PROJETO: LORENA DE PAIVA ARANTES INSCRIÇÃO: 11823574661		FELIPE BASILIO NUNES INSCRIÇÃO: 11823574661	
PROJETO: HIDROSANITÁRIO		DETALHE: TERREO - NOTAS - SIMBOLOGIA TABELA - DETALHES	
LOCAL: JUVENICE FREITAS		LOCAL: RUA DOUTOR NEWTON PIRES - CENTRO - FORMIGA MG	
ESCALA: 1:50		DATA: SETEMBRO/2022	
FOLHA: H-03/03			