


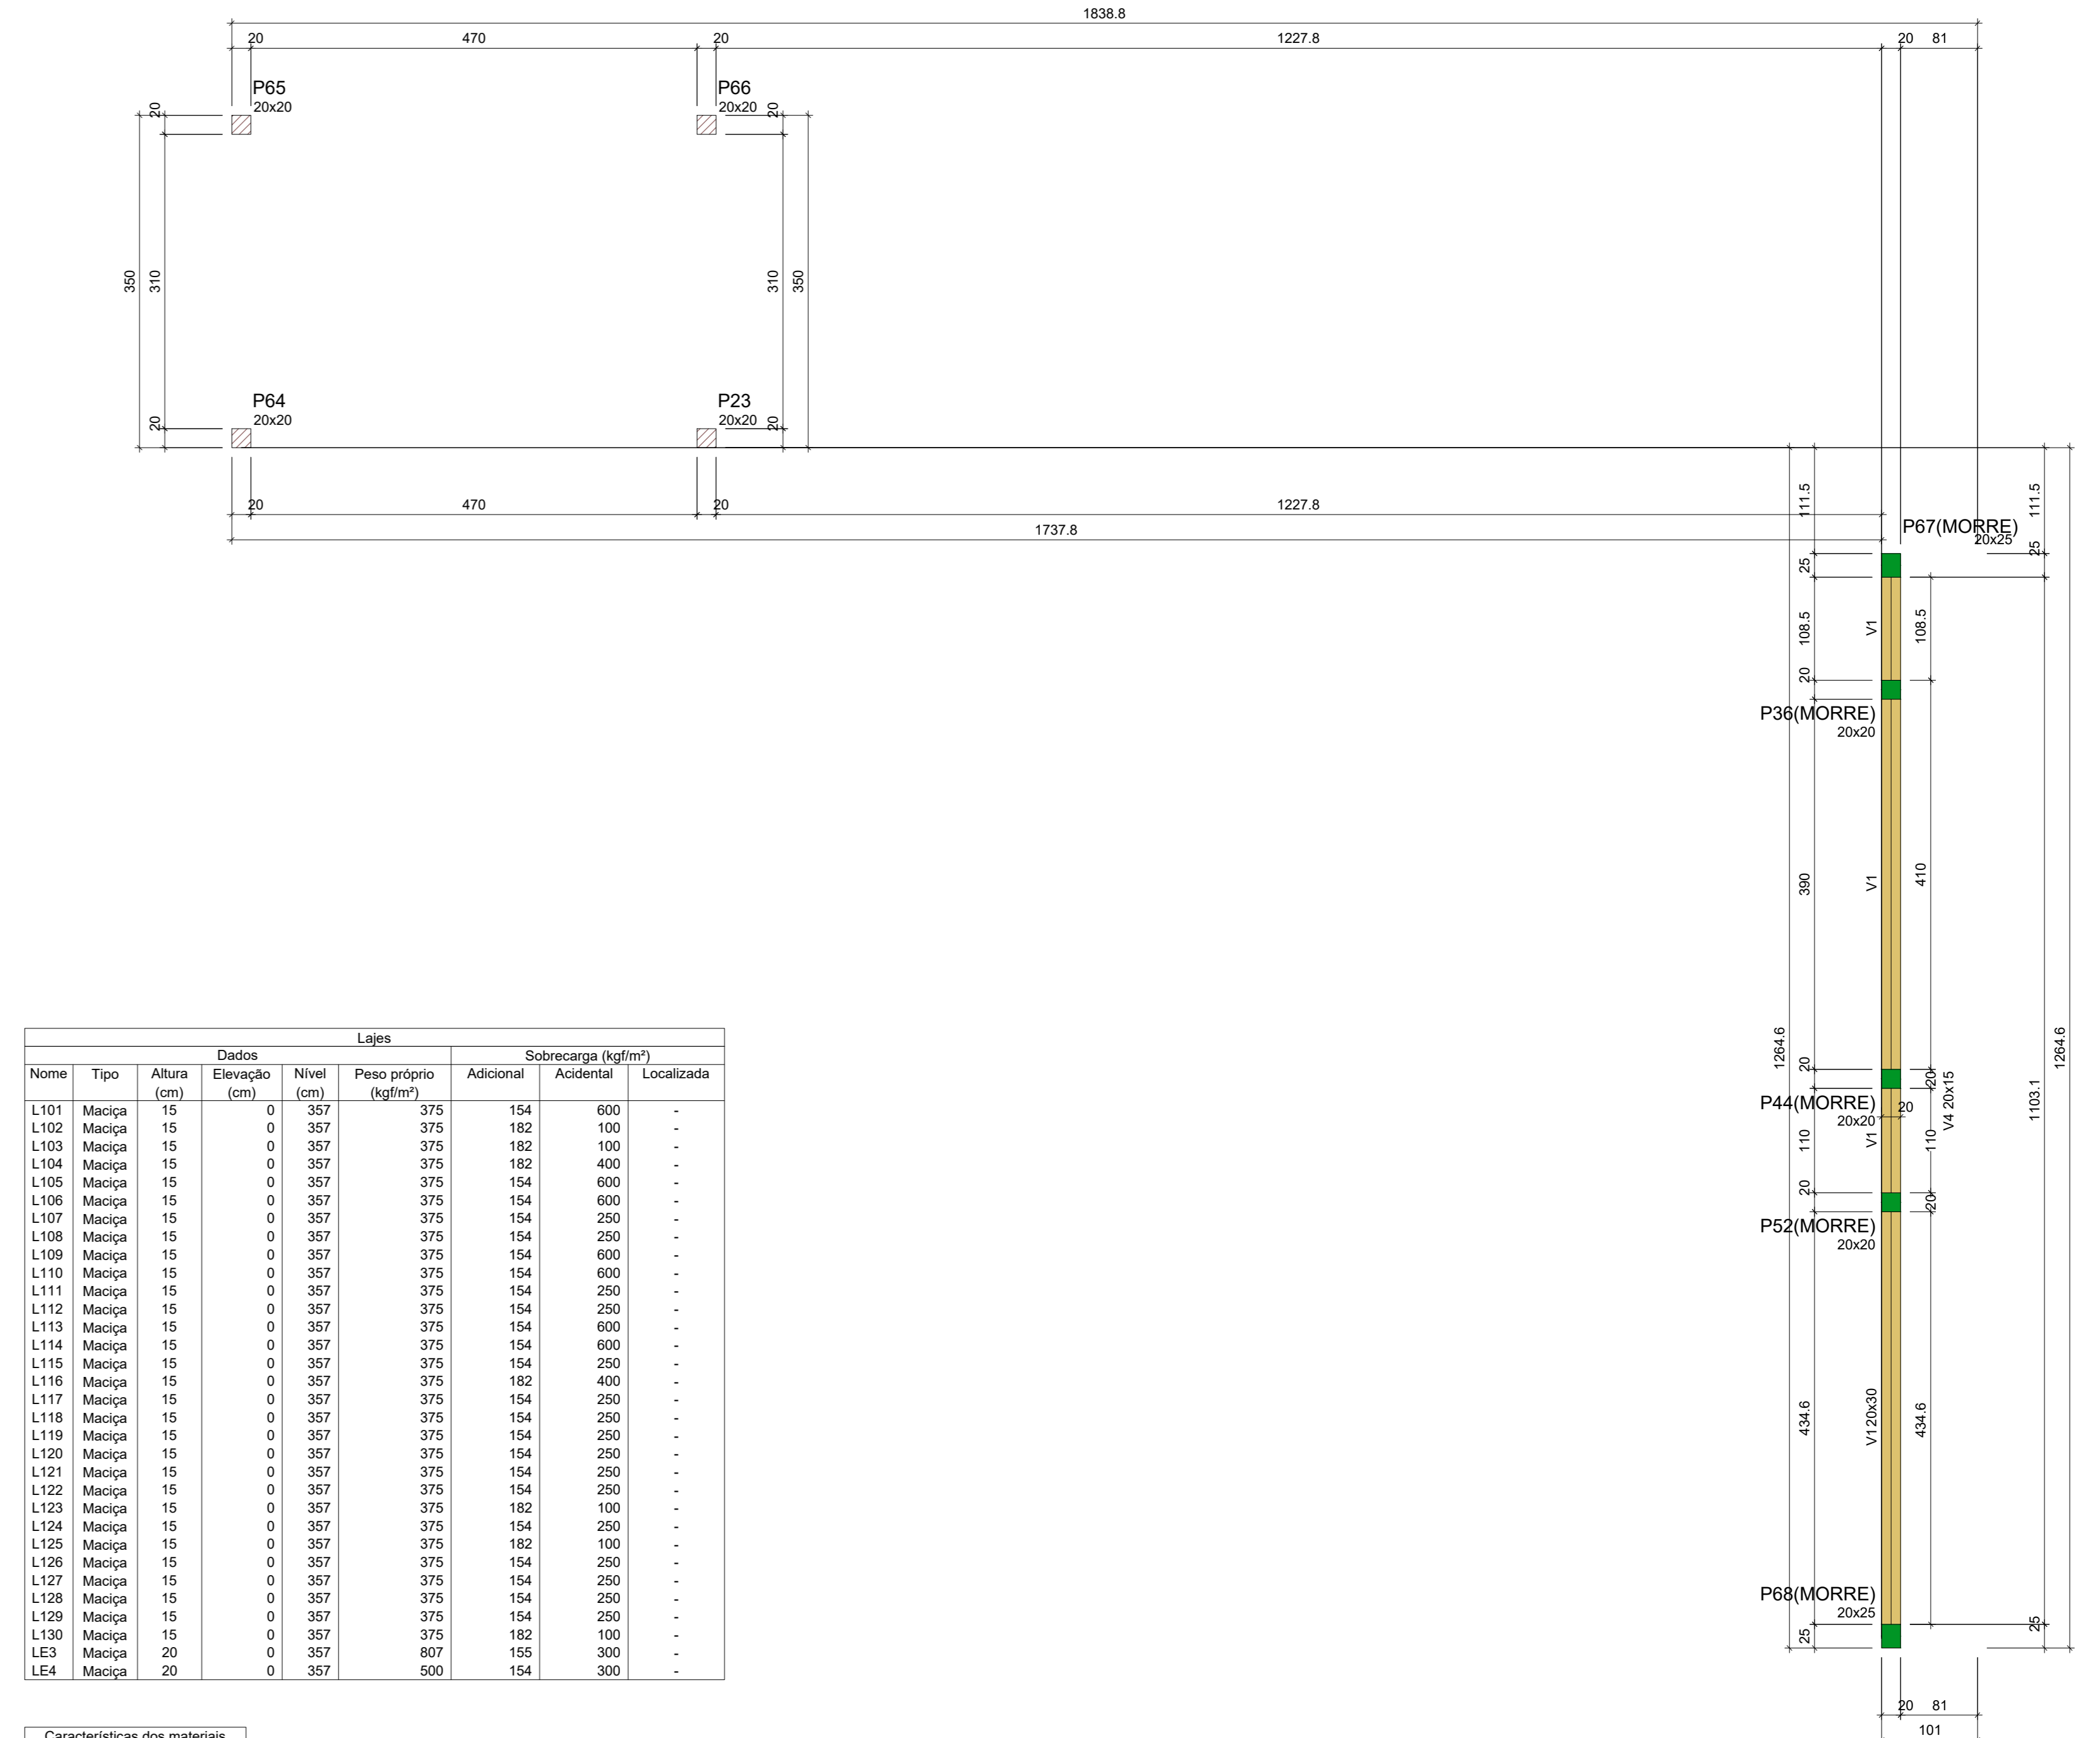

Forma do pavimento Térreo (Nível 357)
escala 1:50



Forma do pavimento Beiral Pórtico (Nível 827)
escala 1:50

Lajes									
Nome	Tipo	Altura (cm)	Elevação (cm)	Nível (cm)	Peso próprio (kgf/m²)	Adicional	Acidental	Localizada	Sobrecarga (kgf/m²)
L101	Maoça	15	0	357	375	154	600	-	-
L102	Maoça	15	0	357	375	182	100	-	-
L103	Maoça	15	0	357	375	182	400	-	-
L104	Maoça	15	0	357	375	182	400	-	-
L105	Maoça	15	0	357	375	154	600	-	-
L106	Maoça	15	0	357	375	154	600	-	-
L107	Maoça	15	0	357	375	154	250	-	-
L108	Maoça	15	0	357	375	154	600	-	-
L109	Maoça	15	0	357	375	154	250	-	-
L110	Maoça	15	0	357	375	154	250	-	-
L111	Maoça	15	0	357	375	154	250	-	-
L112	Maoça	15	0	357	375	154	250	-	-
L113	Maoça	15	0	357	375	154	600	-	-
L114	Maoça	15	0	357	375	154	600	-	-
L115	Maoça	15	0	357	375	154	250	-	-
L116	Maoça	15	0	357	375	182	400	-	-
L117	Maoça	15	0	357	375	154	250	-	-
L118	Maoça	15	0	357	375	154	250	-	-
L119	Maoça	15	0	357	375	154	250	-	-
L120	Maoça	15	0	357	375	154	250	-	-
L121	Maoça	15	0	357	375	154	250	-	-
L122	Maoça	15	0	357	375	182	100	-	-
L123	Maoça	15	0	357	375	154	250	-	-
L124	Maoça	15	0	357	375	154	250	-	-
L125	Maoça	15	0	357	375	154	250	-	-
L126	Maoça	15	0	357	375	154	250	-	-
L127	Maoça	15	0	357	375	154	250	-	-
L128	Maoça	15	0	357	375	154	250	-	-
L129	Maoça	15	0	357	375	154	250	-	-
LE3	Maoça	20	0	357	807	155	300	-	-
LE4	Maoça	20	0	357	500	154	300	-	-

Características dos materiais		
fk	Ec	Es
250	241000	210000

Dimensão máxima do agregado = 19 mm

Pilares			
Nome	Seção (cm)	Elevação (cm)	Nível (cm)
P1	20x20	0	357
P2	15x40	0	357
P3	15x30	0	357
P4	15x25	0	357
P5	20x20	0	357
P6	20x20	0	357
P7	20x40	0	357
P8	20x40	0	357
P9	20x30	0	357
P10	20x25	0	357
P11	20x40	0	357
P12	20x30	0	357
P13	20x40	0	357
P14	20x30	0	357
P15	20x30	0	357
P16	20x30	0	357
P17	20x30	0	357
P18	20x40	0	357
P19	20x30	0	357
P20	20x20	0	357
P21	20x20	0	357
P22	15x25	0	357
P23	20x20	0	357
P24	20x20	0	357
P25	20x30	0	357
P26	20x30	0	357
P27	20x20	0	357
P28	20x20	0	357
P29	20x25	0	357
P30	15x40	0	357
P31	20x20	0	357
P32	20x30	0	357
P33	20x20	0	357
P34	20x30	0	357
P35	20x20	0	357
P36	20x20	0	357
P37	15x40	0	357
P38	20x20	0	357
P39	20x20	0	357
P40	15x45	0	357
P41	15x40	0	357
P42	15x40	0	357
P43	15x25	0	357
P44	20x20	0	357
P45	20x20	0	357
P46	20x30	0	357
P47	20x20	0	357
P48	15x50	0	357
P49	20x20	0	357
P50	15x40	0	357
P51	20x25	0	357
P52	20x20	0	357
P53	20x20	0	357
P54	20x20	0	357
P55	20x20	0	357
P56	20x30	0	357
P57	20x30	0	357
P58	20x20	0	357
P59	20x20	0	357
P60	20x20	0	357
P61	20x20	0	357
P62	20x25	0	357
P63	20x25	0	357
P64	20x20	0	357
P65	20x25	0	357
P66	20x20	0	357
P67	20x25	0	357
P68	20x25	0	357

Vigas			
Nome	Seção (cm)	Elevação (cm)	Nível (cm)
V1	20x20	0	357
V2	20x15	0	827
V3	20x15	0	827
V4	20x15	0	827
V5	20x15	0/100	827/727
V6	20x15	0/100	827/727
V7	20x20	0	357
V8	20x20	0	357
V9	20x20	0	357
V10	20x20	0	357
V11	20x20	0	357
V12	20x20	0	357
V13	20x20	0	357
V14	15x50	0	357
V15	15x50	0	357
V16	15x50	0	357
V17	15x50	0	357
V18	20x40	0	357
V19	20x40	0	357
V20	20x40	0	357
V21	20x40	0	357
V22	20x40	0	357
V23	20x40	0	357
V24	20x40	0	357
V25	20x40	0	357
V26	20x40	0	357
V27	20x40	0	357
V28	20x40	0	357
V29	20x40	0	357
V30	20x40	0	357
V31	20x40	0	357
V32	20x40	0	357
V33	20x40	0	357
V34	20x30	0	357
V35	20x30	0	357
V36	20x30	0	357
V37	20x30	0	357
V38	20x30	0	357
V39	20x30	0	357
V40	20x30	0	357
V41	15x40	0	357
V42	20x40	0	357

Legenda dos pilares			
Nome	Seção (cm)	Elevação (cm)	Nível (cm)
P1	20x20	0	357
P2	15x40	0	357
P3	15x30	0	357
P4	15x25	0	357
P5	20x20	0	357
P6	20x20	0	357
P7	20x40	0	357
P8	20x40	0	357
P9	20x30	0	357
P10	20x25	0	357
P11	20x40	0	357
P12	20x30	0	357
P13	20x40	0	357
P14	20x30	0	357
P15	20x30	0	357
P16	20x30	0	357
P17	20x30	0	357
P18	20x40	0	357
P19	20x30	0	357
P20	20x20	0	357
P21	20x20	0	357
P22	15x25	0	357
P23	20x20	0	357
P24	20x20	0	357
P25	20x30	0	357
P26	20x30	0	357
P27	20x20	0	357
P28	20x20	0	357
P29	20x25	0	357
P30	15x40	0	357
P31	20x20	0	357
P32	20x30	0	357
P33	20x20	0	357
P34	20x30	0	357
P35	20x20	0	357
P36	20x20	0	357
P37	15x40	0	357
P38	20x20	0	357
P39	20x20	0	357
P40	15x45	0	357
P41	15x40	0	357
P42	15x40	0	357
P43	15x25	0	357
P44	20x20	0	357
P45	20x20	0	357
P46	20x30	0	357
P47	20x20	0	357
P48	15x50	0	357
P49	20x20	0	357
P50	15x40	0	357
P51	20x25	0	357
P52	20x20	0	357
P53	20x20	0	357
P54	20x20	0	357
P55	20x20	0	357
P56	20x30	0	357
P57	20x30	0	357
P58	20x20	0	357
P59	20x20	0	357
P60	20x20	0	357
P61	20x20	0	357
P62	20x25	0	357
P63	20x25	0	357
P64	20x20	0	357
P65	20x25	0	357
P66	20x20	0	357
P67	20x25	0	357
P68	20x25	0	357

Legenda das vigas e paredes			
Nome	Seção (cm)	Elevação (cm)	Nível (cm)
V1	20x20	0	357
V2	20x15	0	827
V3	20x15	0	827
V4	20x15	0	827
V5	20x15	0/100	827/727
V6	20x15	0/100	827/727
V7	20x20	0	357
V8	20x20	0	357
V9	20x20	0	357
V10	20x20	0	357
V11	20x20	0	357
V12	20x20	0	357
V13	20x20	0	357
V14	15x50	0	357
V15	15x50	0	357
V16	15x50	0	357
V17	15x50	0	357
V18	20x40	0	357
V19	20x40	0	357
V20	20x40	0	357
V21	20x40	0	357
V22	20x40	0	357
V23	20x40	0	357
V24	20x40	0	357
V25	20x40	0	357
V26	20x40	0	357
V27	20x40	0	357
V28	20x40	0	357
V29	20x40	0	357
V30	20x40	0	357
V31	20x40	0	357
V32	20x40	0	357
V33	20x40	0	357
V34	20x30	0	357
V35	20x30	0	357
V36	20x30	0	357
V37	20x30	0	357
V38	20x30	0	357
V39	20x30	0	357
V40	20x30	0	357
V41	15x40	0	357
V42	20x40	0	357

Vigas			
Nome	Seção (cm)	Elevação (cm)	Nível (cm)
V1	20x20	0	827
V2	20x15	0	827
V3	20x15	0	827
V4	20x15	0	827
V5	20x15	0/100	827/727
V6	20x15	0/100	827/727

Lajes									
Nome	Tipo	Altura (cm)	Elevação (cm)	Nível (cm)	Peso próprio (kgf/m²)	Adicional	Acidental	Localizada	Sobrecarga (kgf/m²)
L1	Maoça	10	0	827	250	182	10	-	-
R1	Maoça	10	0	827	397	182	10	-	-

Características dos materiais		
fk	Ec	Es
250	241000	210000

Dimensão máxima do agregado = 19 mm

Pilares			
Nome	Seção (cm)	Elevação (cm)	Nível (cm)