
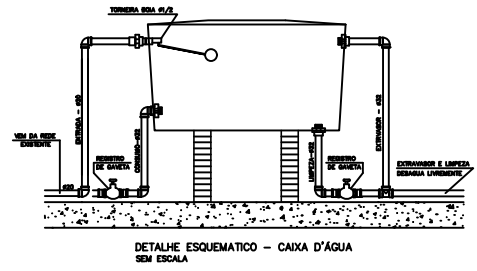


CONFERÊNCIAS DAS PENSAS									

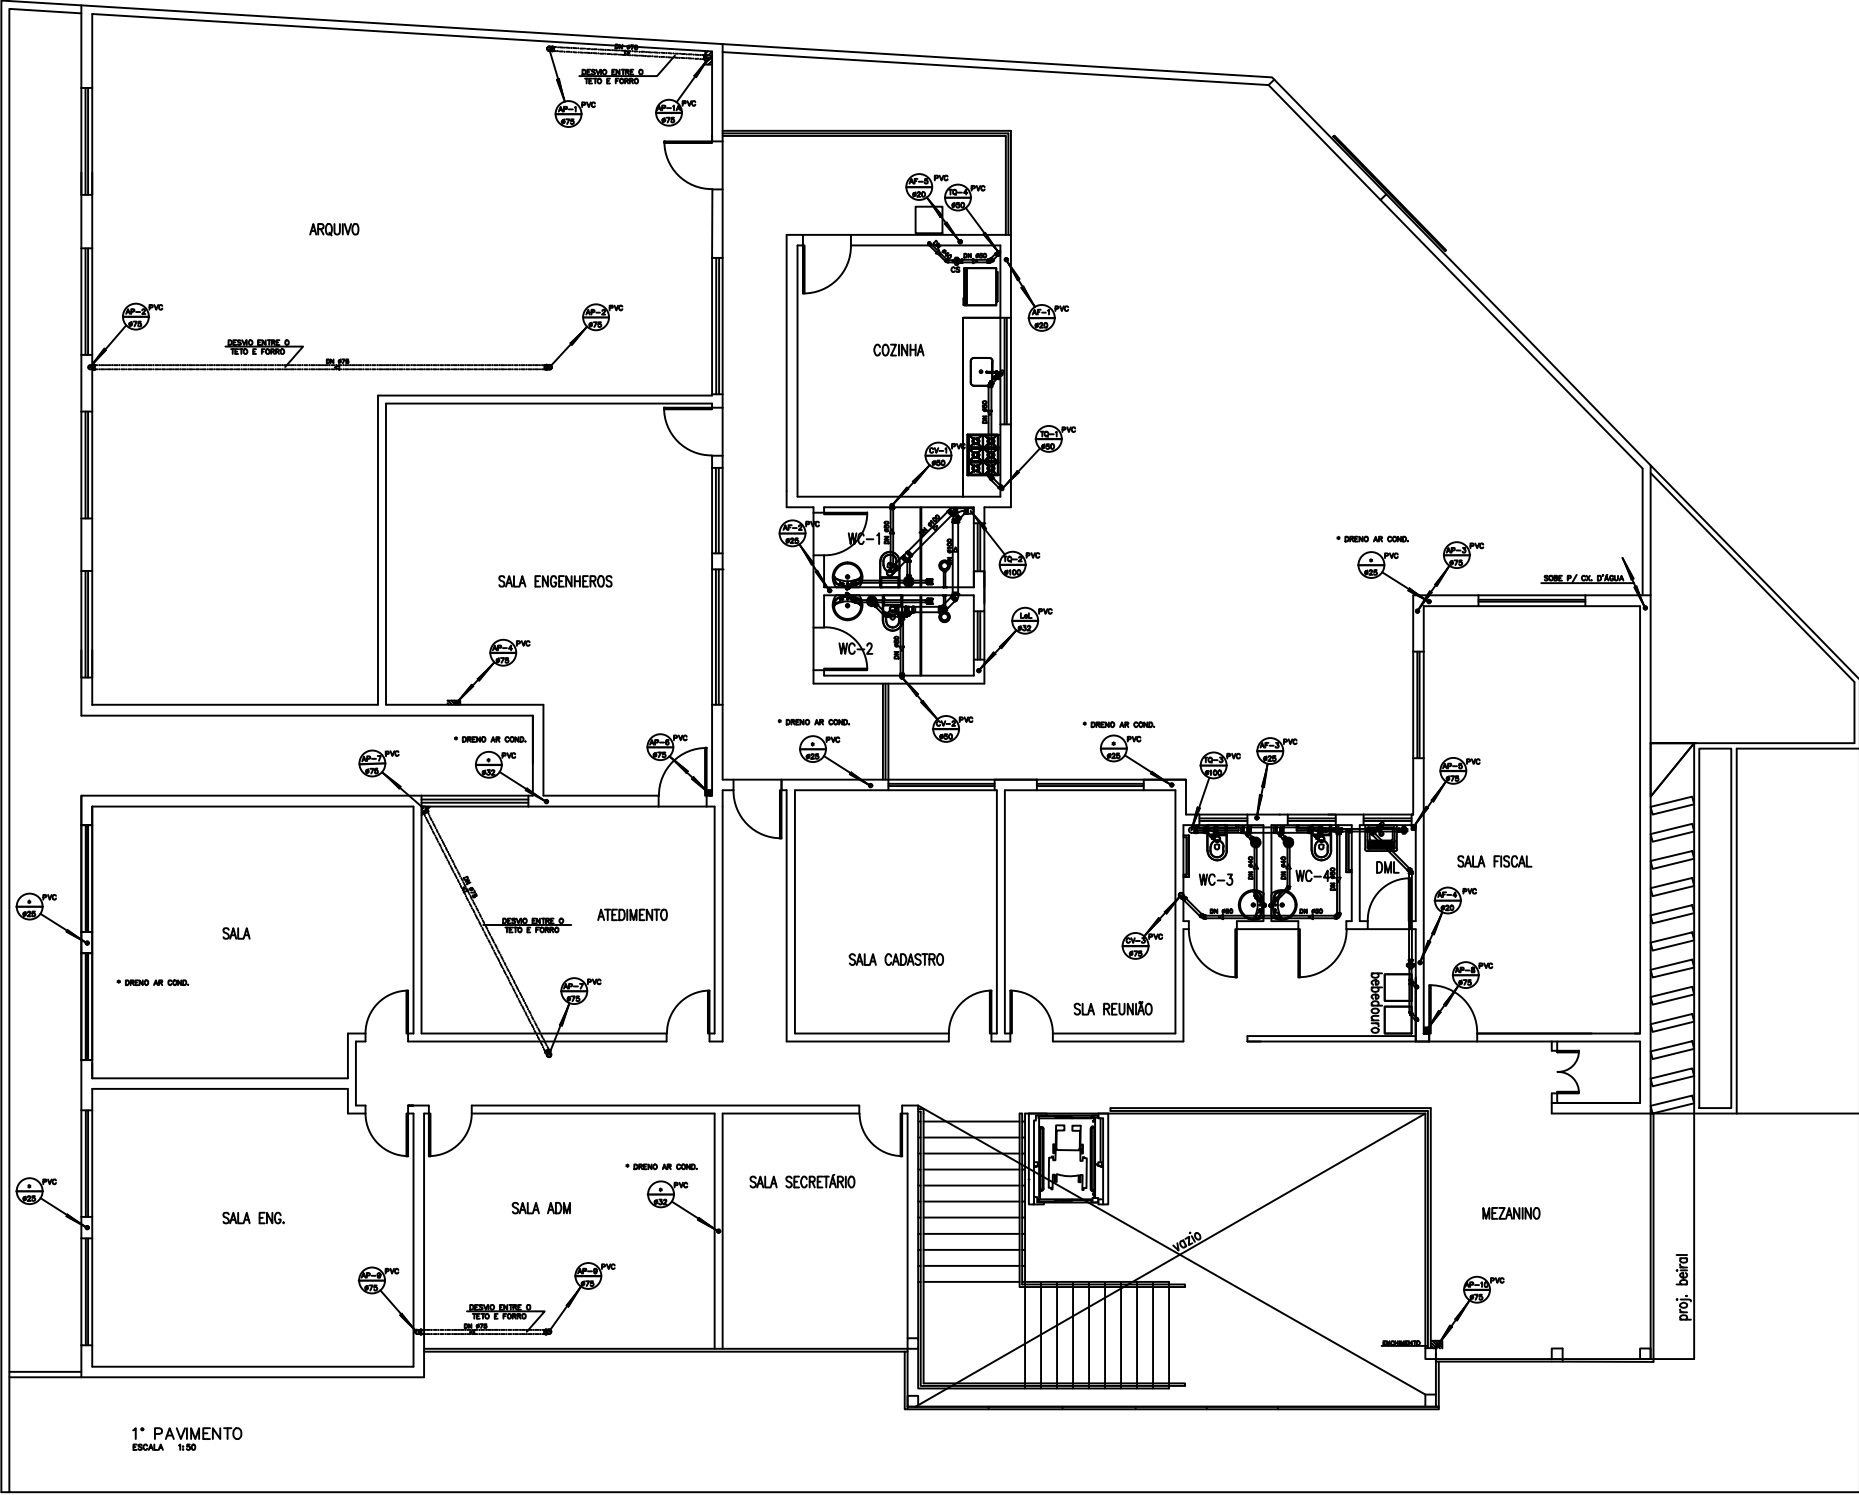

- NOTAS:
- PROJETO ELABORADO CONFORME NORMAS DA ABNT.
 - DIÂMETROS EM MILÍMETROS, COTAS EM METROS.
 - UTILIZAR NAS INSTALAÇÕES DE ÁGUAS PLUVIAIS TUBOS E CONEXÕES TIPO-IT.
 - UTILIZAR NAS INSTALAÇÕES DE ESGOTO E ÁGUA FRIA TUBOS E CONEXÕES TIPO-IT.
 - REVESTIR TODA TUBULAÇÃO DE ESGOTO E ÁGUAS PLUVIAIS PRIMARIAS COM ENVELOPE DE CONCRETO MAGRO.
 - OS TUBOS DE VENTILAÇÃO DEVERÃO ULTRAPASSAR O TELHADO EM 0,30 CM E POSSUIR TERMINAL DE VENTILAÇÃO NA PONTA DOS MESMOS.
 - TUDO TUBO DE QUEDA E SAÍDA DO VASO SANITÁRIO SERÁ DE Ø100mm.
 - TODA ENTRADA EM CAIXAS SIFONADAS SERÃO Ø40mm E SAÍDA DE Ø50mm OU Ø75mm.
 - TODA ENTRADA EM CAIXAS DE GORDURA SERÃO Ø50mm E SAÍDA DE Ø75mm.

- LEGENDA GERAL
- TUBULAÇÃO DE ÁGUA FRIA
 - TUBULAÇÃO DE ESGOTO PRIMÁRIO
 - TUBULAÇÃO DE ÁGUAS PLUVIAIS
 - TORNEIRA DE LIMPEZA h=0,50m DO PISO
 - TUBO VERTICAL QUE SOBE
 - TUBO VERTICAL QUE DESCE
 - TUBO VERTICAL QUE TRANSPAÇA
 - COLUNA DE VENTILAÇÃO
 - COLUNA DE ÁGUA FRIA
 - TUBO DE QUEDA DE ESGOTO
 - TUBO DE QUEDA DE ÁGUAS PLUVIAIS
 - CAIXA DE GORDURA EM PVC COM TAMP. CEDA, SAÍDA DE Ø75
 - CAIXA SIFONADA EM PVC COM TAMP. CEDA, SAÍDA DE Ø50
 - CAIXA SIFONADA EM PVC COM GRELHA, SAÍDA DE Ø75 OU Ø50
 - CAIXA SIFONADA EM PVC COM GRELHA, SAÍDA DE Ø75 OU Ø50
 - CAIXA DE PASSAGEM EM ALVENARIA NO PISO COM TAMP. DE CONCRETO
 - CAIXA DE PASSAGEM EM ALVENARIA NO PISO PARA ÁGUAS PLUVIAIS COM GRELHA DE FERRO

LEGENDA/ALTURAS

RG	REGISTRO DE GAVETA	1,80 m
RP	REGISTRO DE PRESSÃO	1,20 m
V	VALV. VASO C/ CAIXA DE DESCARGA ACOPLADA	0,20 m
LV	LAVATÓRIO	0,80 m
Reb.	REBENDEIRO	0,80 m
PIA	PIA	1,10 m
TD	TANQUE	1,10 m
CH	CHUVEIRO	2,00 m
TL	TORNEIRA DE JARDIM	0,50 m
DH	DUCHA HIGIÊNICA	0,50 m

PREFEITURA MUNICIPAL DE FORMIGA			
SECRETARIA MUNICIPAL DE OBRAS			
Rua: Cel. José Gonçalves D'Amorim, nº 83 - Formiga - Centro - CEP: 35.570-000			
Fone: (37) 3329-1846			
OBRA: SEDE SECRETARIA DE OBRAS E REGULAÇÃO URBANA			
PROPRIETÁRIO: PREFEITURA MUNICIPAL DE FORMIGA			
PROJETO: LORENA DE PAIVA ARANTES		FELIPE BASILIO NUNES	
PROJETO: HIDROSANITÁRIO		SECRETÁRIO MUN. DE OBRAS E TRANSPORTES	
DETALHE: TERCERIO - NOTAS - SIMBOLOGIA		ESCALA: 1:50	
TABELA - DETALHES		DATA: SETEMBRO/2022	
LOCAL: RUA DOUTOR NEWTON PIRES - CENTRO - FORMIGA MG		FOLHA: H-02/03	