

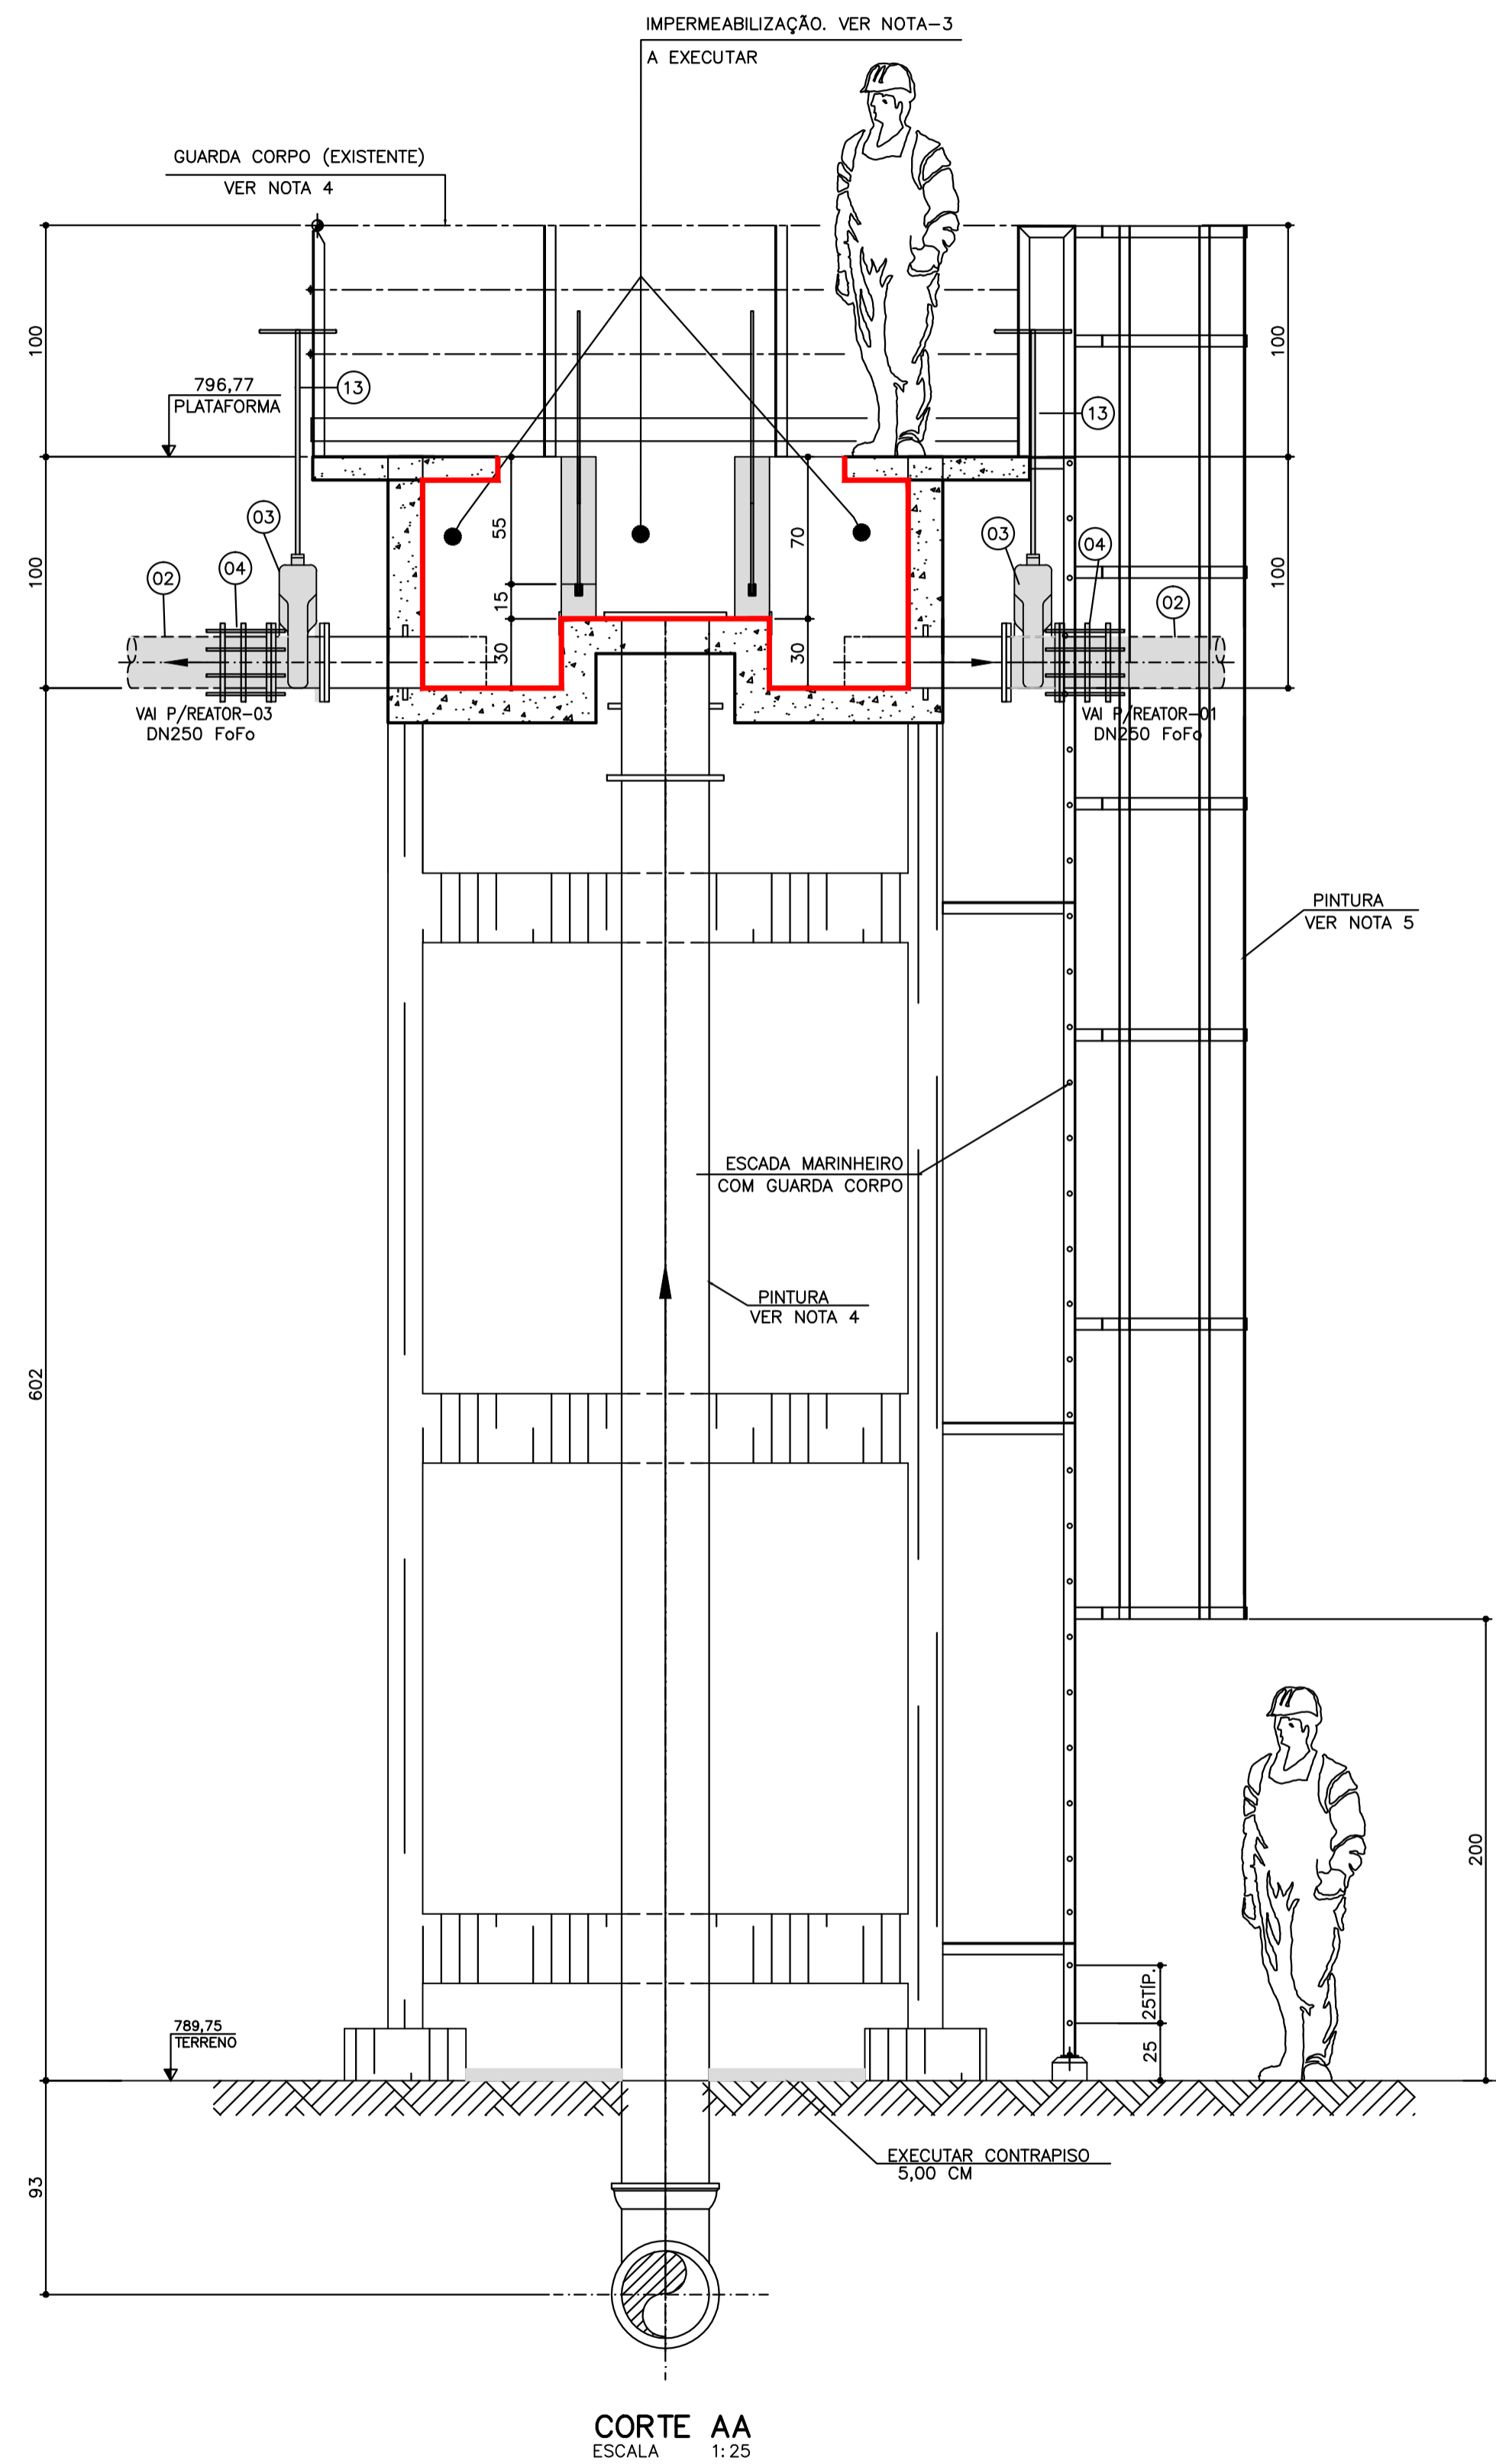
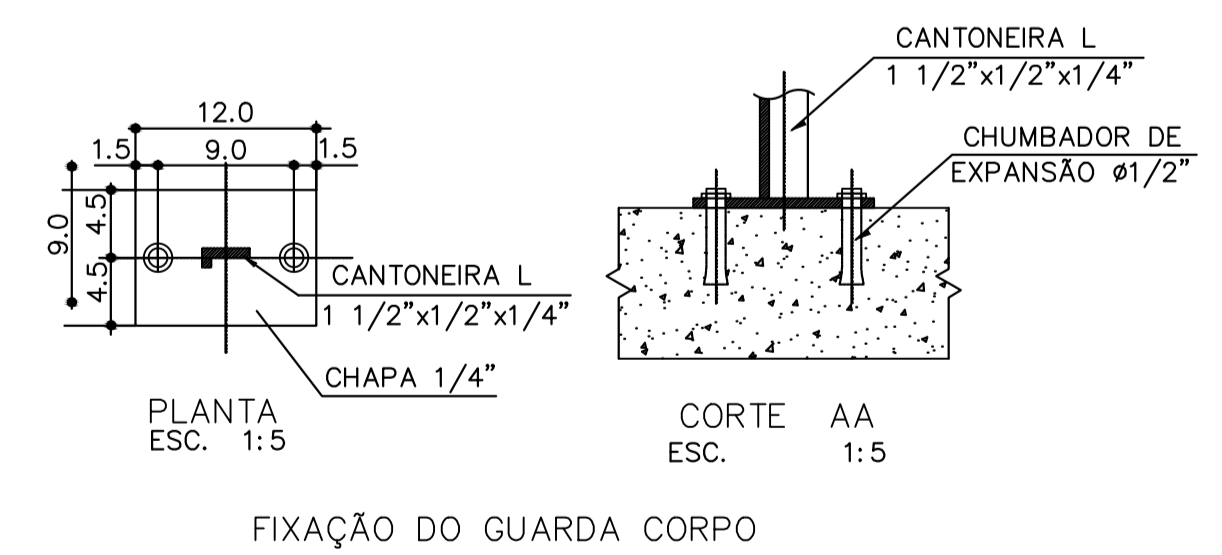


CORTE BB
ESCALA: 1:25

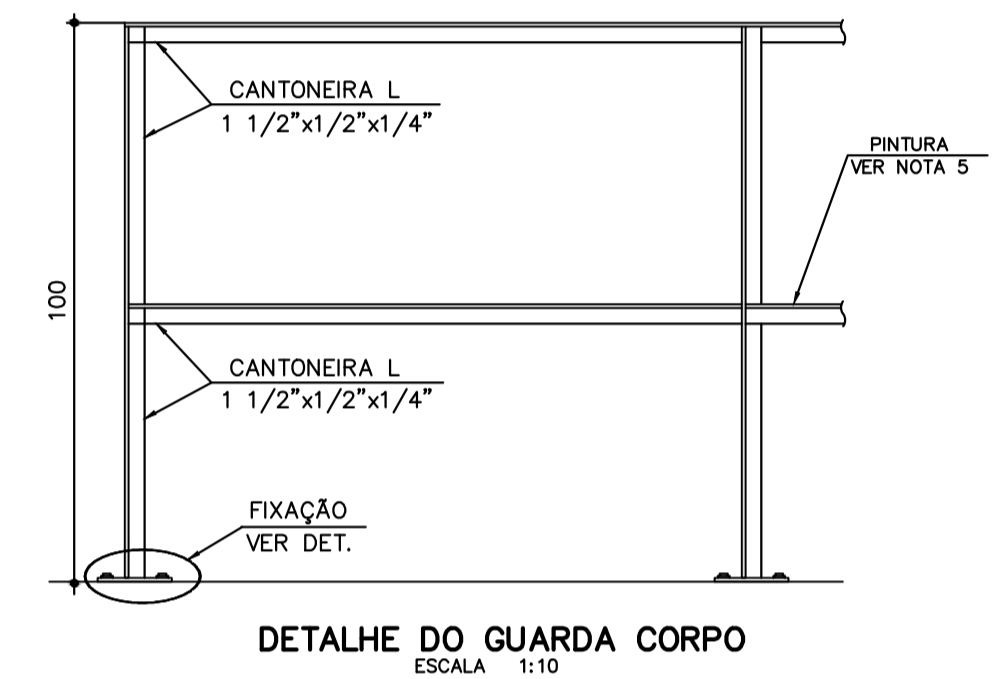

CORTE AA
ESCALA: 1:25

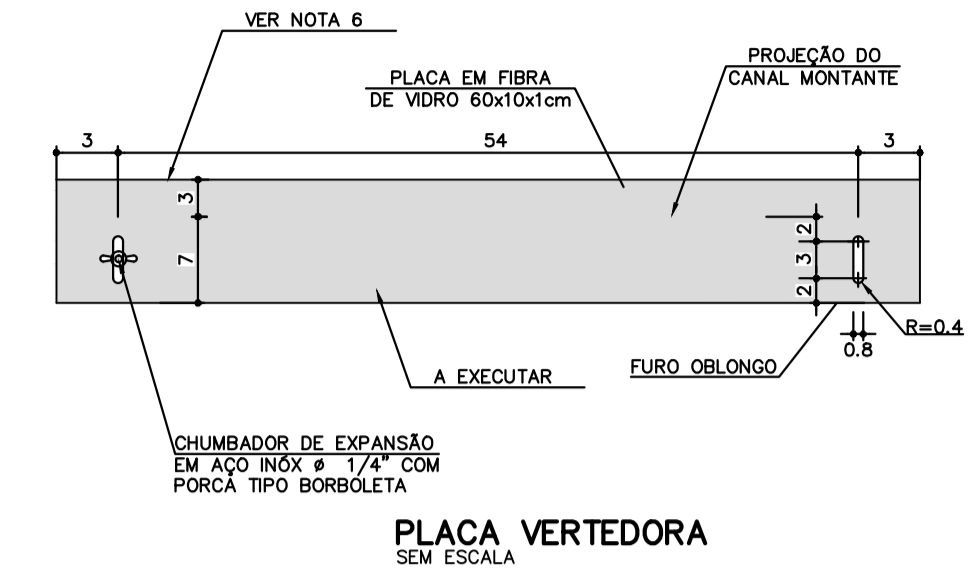

- NOTAS:**
- 1- COTAS EM CENTÍMETROS, ELEVAÇÕES EM METROS, SALVO INDICAÇÃO CONTRÁRIA.
 - 2- OS COMPONENTES METÁLICOS DESTA UNIDADE QUE NÃO FOREM EM INOX/ALUMÍNIO, DEVERÃO TER SUA SUPERFÍCIE PREPARADA COM:
 - 3- JATEAMENTO ABRASIVO CONFORME NORMA SSPC-1068 (3º SA 2,5).
 - 4- PINTURA EM COALTAR EPOXI/ALCATRÃO DE ULIHA EM 2 DEMÃOS DE 200 m CADA.
 - 5- IMPERMEABILIZAÇÃO SUPERFÍCIE INTERNA/MOLHADA: XYPEX OU SIMILAR.
 - 6- PINTURA A ÓLEO, 2 DEMÃOS, NAS PEÇAS EM FERRO FUNDIDO.
 - 7- PINTURA A ÓLEO, 2 DEMÃOS, COM FUNDO TIPO ZARCÃO OU GALVITE.
 - 8- PINTURA INTERNA E EXTERNA NA COR AZUL PISCINA COM GEL COAT (1 DEMÃO) COM PROTEÇÃO CONTRA RAIOS UV.

- LEGENDA:**
- A EXECUTAR
 - SUPERFÍCIE INTERNA/ MOLHADA

Nº	REVISÃO	DATA	R.T.	ESCALA
01	REVISÃO	NOV/2014	ALBERTO GUERRA CHAVES CREA-68.785/D-MG	INDICADA
02	REVISÃO	JULHO/2019	PROJ. RENATO ESTANISLAU FRANÇA CREA-146.149/D-MG	Nº DE FOLHAS
03	REVISÃO	JULHO/2020	DES. CLAUDIO GUERRA	CODIGO
04	REVISÃO	OUT/2020	DATA AGOSTO/2011 APROV.	DESENHO

SERVIÇO AUTÔNOMO DE ÁGUA E ESGOTO
FORMIGA - MG

SISTEMA DE ESGOTAMENTO SANITÁRIO
ESTAÇÃO DE TRATAMENTO
CAIXA DISTRIBUIDORA DE VAZÃO 01 - CDV-01
CORTES E DETALHES

DESPRO
DESENVOLVIMENTO DE PROJETOS

15/35