


PLANTA
ESC.: 1:1000

LISTA DE MATERIAIS				
INTERCEPTOR DO CÓRREGO BELA VISTA				
ITEM	DESCRIÇÃO	DIÂM.	QUANT.	UNID.
1	TUBO FeFo K9 COM PONTA E BOLSA JGS	200	10,00	m
2	TUBO PVC NBR 7362	200	645,00	m
3	TUBO PVC NBR 7362	250	327,00	m
-	POÇO DE VISITA	-	29	PÇ
-	GABIÃO	-	1224,00	m3
-	GABIÃO SACO	-	375,00	m3
-	MANTA GEOTEXTIL	-	826,00	m2

LOCAÇÃO DOS PV'S		
PV	NORTE(Y)	LESTE(X)
IBD-001	7737318,56	453203,83
IBD-002	7737348,17	453238,68
IBD-003	7737364,00	453278,15
IBD-004	7737372,15	453313,22
IBD-005	7737392,05	453332,92
IBD-006	7737396,72	453339,42
IBD-007	7737393,56	453361,37
IBD-008	7737393,56	453404,95
IBD-009	7737384,18	453434,31
IBD-010	7737380,15	453492,16
IBD-011	7737371,46	453524,36
IBD-012	7737352,32	453565,93
IBD-013	7737332,41	453629,14
IBD-014	7737323,39	453642,05
IBD-015	7737323,59	453661,32
IBD-016	7737324,59	453669,87

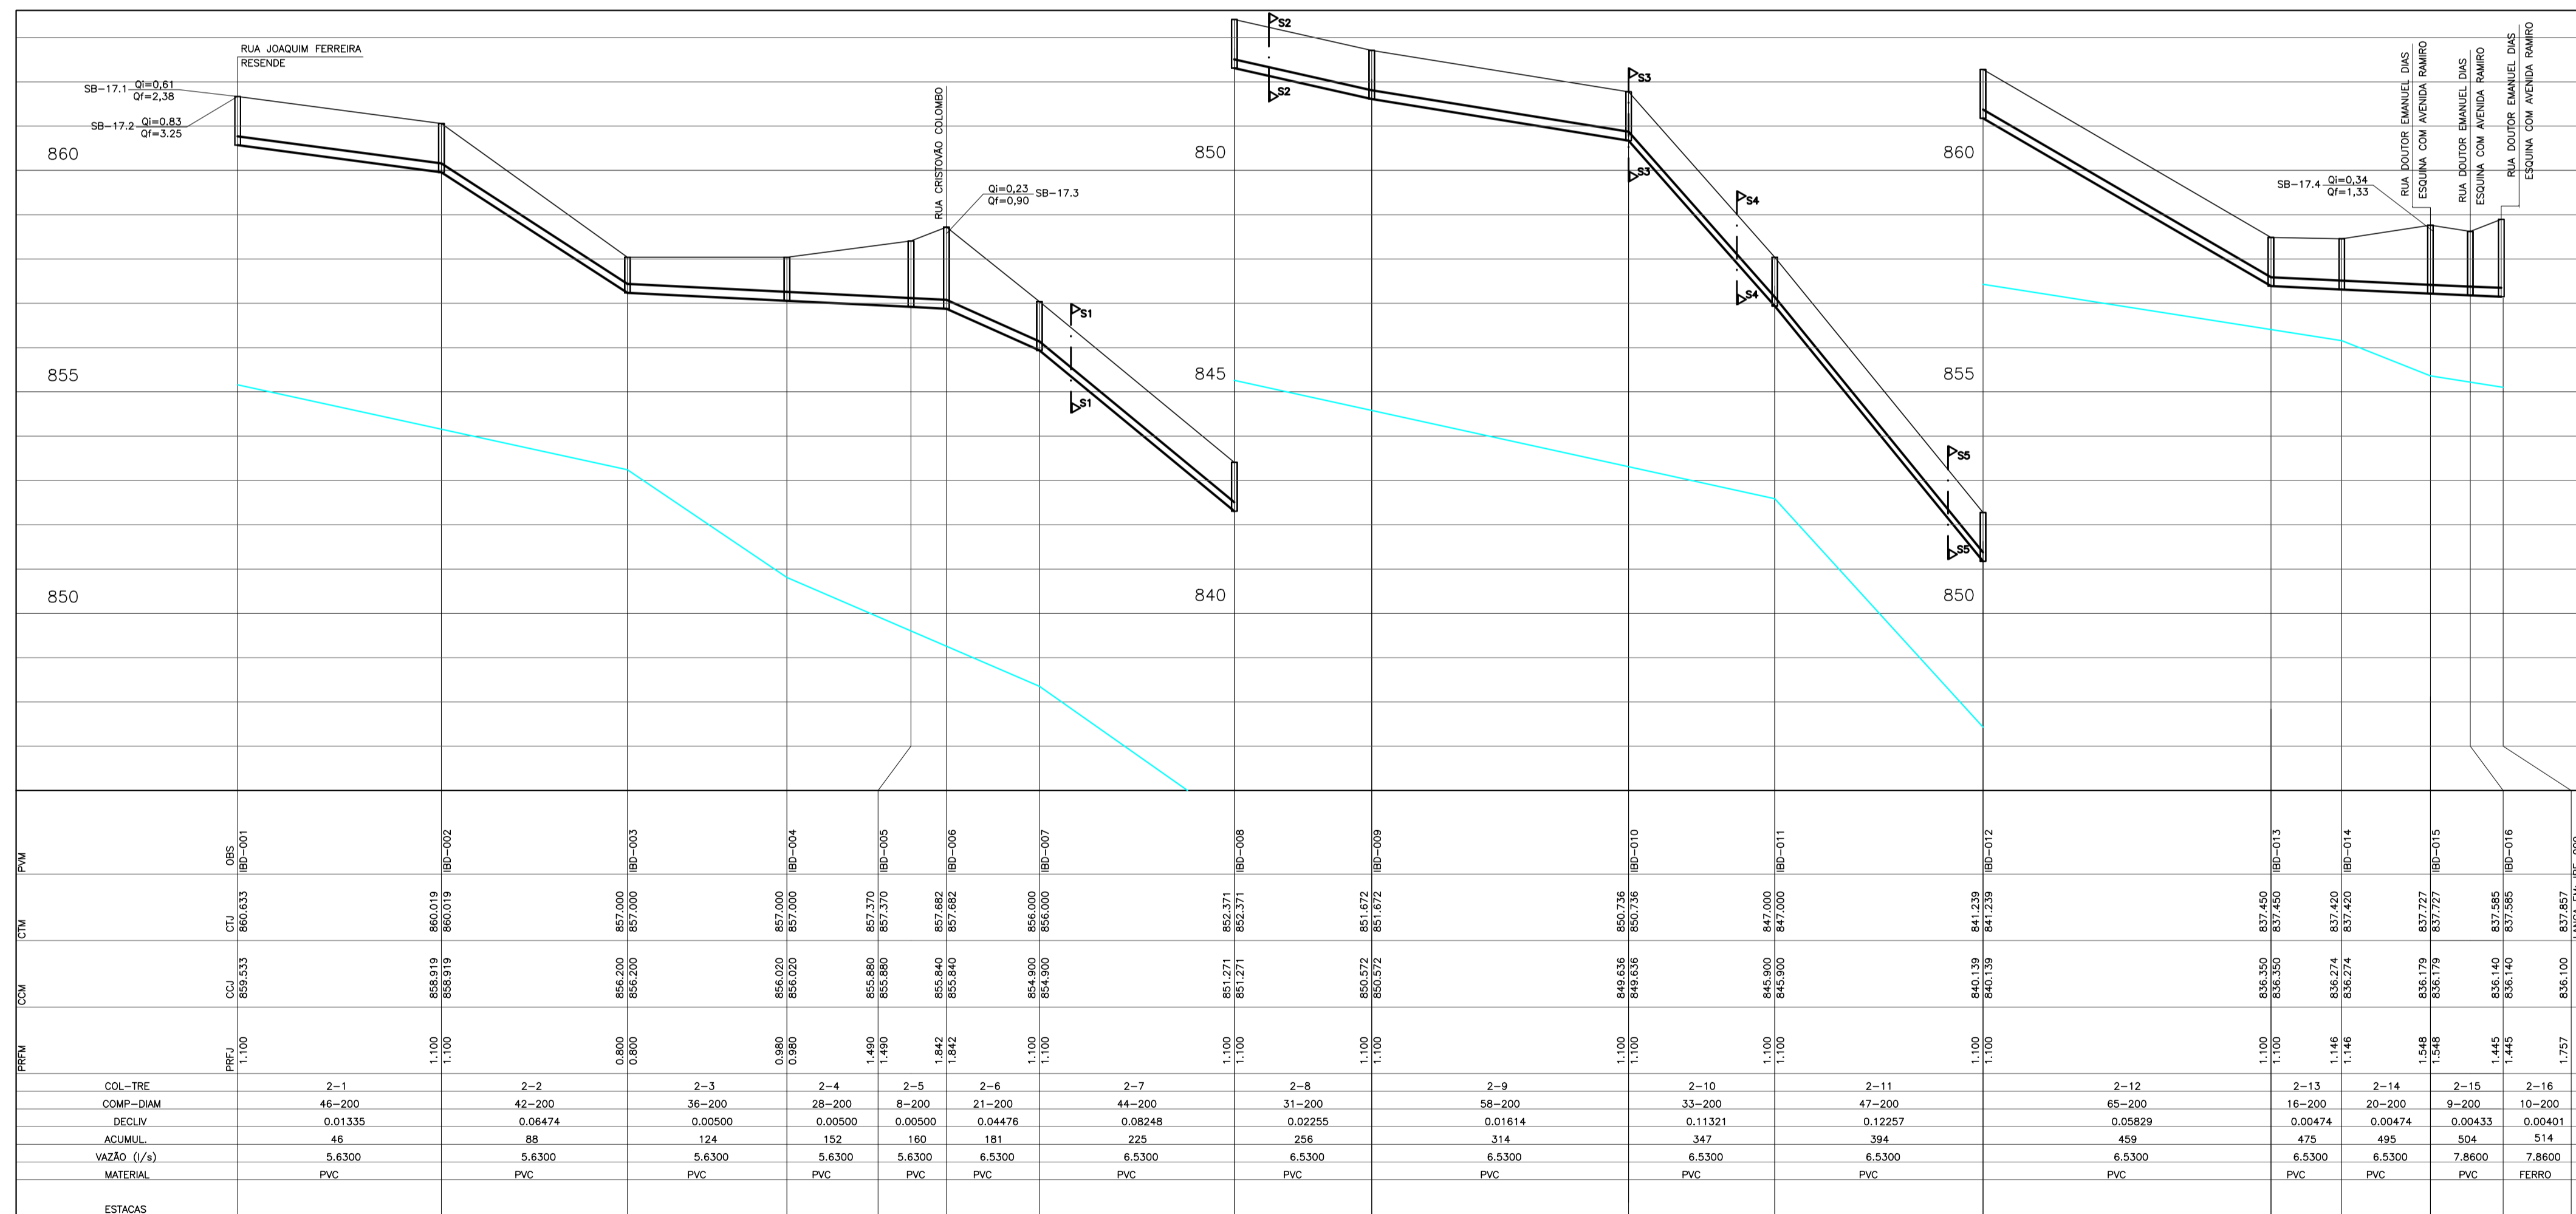


PERFIL
ESC.: H=1:1000
V=1:100


LEGENDA:

- PV PROJETADO
- PV EXISTENTE
- N.A. DO CÓRREGO BELA VISTA


INTERCEPTOR EM PLANTA

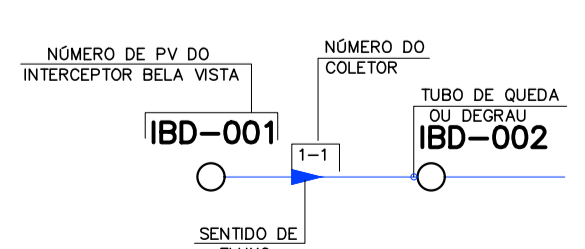

INTERCEPTOR EM PERFIL

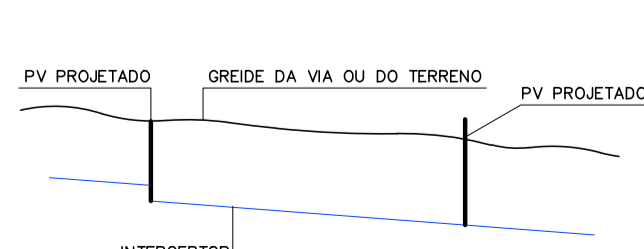

VAZÕES CONCENTRADAS

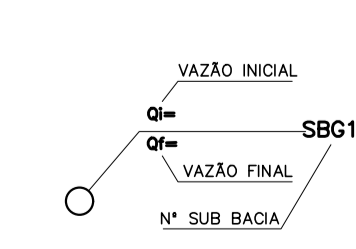

NOTAS:

- 1 - DIMENSÕES E ELEVAÇÕES EM METROS, DIÂMETROS EM MILÍMETROS.
- 2 - TUBOS DE PVC RÍGIDO JGS - FABRICADOS CONFORME NBR 7362 (EB644/88).
- 3 - TUBOS DE FOFO - FABRICADOS CONFORME NBR 7663.
- 4 - PVS FORA DE ARRUMAMENTO DEVERÃO ESTAR COM PESCOÇO 0,50cm ACIMA DO TERRENO.

Nº	REVISÃO	DATA	R.T.	ESCALA
01	ADRESONO PLANTA CONSTRUTIVA	ABRIL/2023	ALBERTO NOGUEIRA CHAVES CBEA-88.165/D-1-MG	INDICADA
<p>PROJETISTA: ROSANGELA WEIRA</p> <p>DESENHISTA: ROSANGELA WEIRA</p> <p>DATA: JULHO/2023</p> <p>APROVADO:</p>				Nº DE FOLHAS
<p>SERVIÇO AUTÔNOMO DE ÁGUA E ESGOTO - FORMIGA - MG</p> <p>SISTEMA DE ESGOTAMENTO SANITÁRIO</p> <p>INTERCEPTOR CÓRREGO BELA VISTA</p> <p>MARGEM DIREITA - TRECHO 2-1 A 2-16</p> <p>PLANTA E PERFIL</p>				CÓDIGO
<p>Despro</p> <p>DESENVOLVIMENTO DE PROJETOS</p>				DESENHO
				03/06