
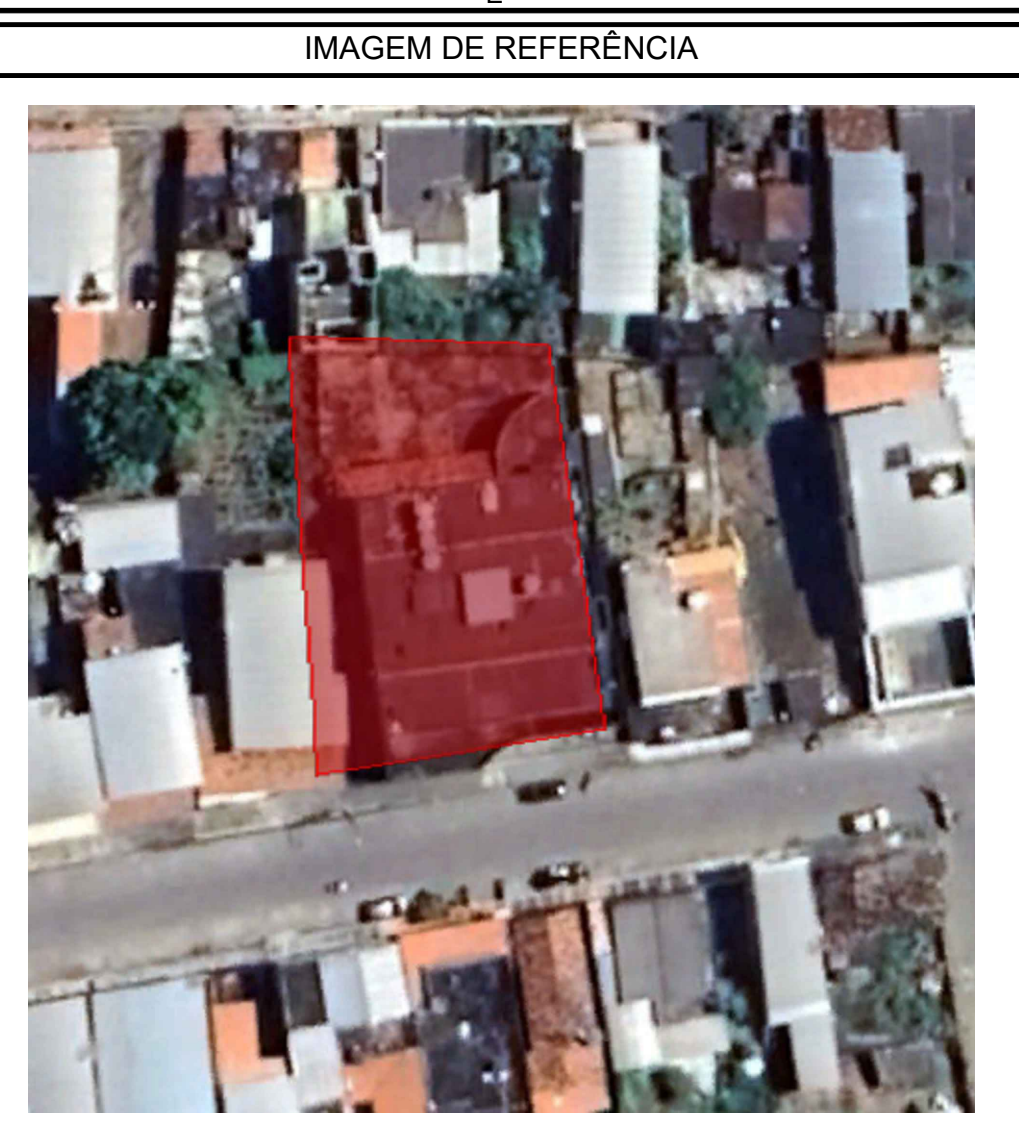


COORDENADAS UTM
DATUM SIRGAS 2000
FUSO 23, MC-45°

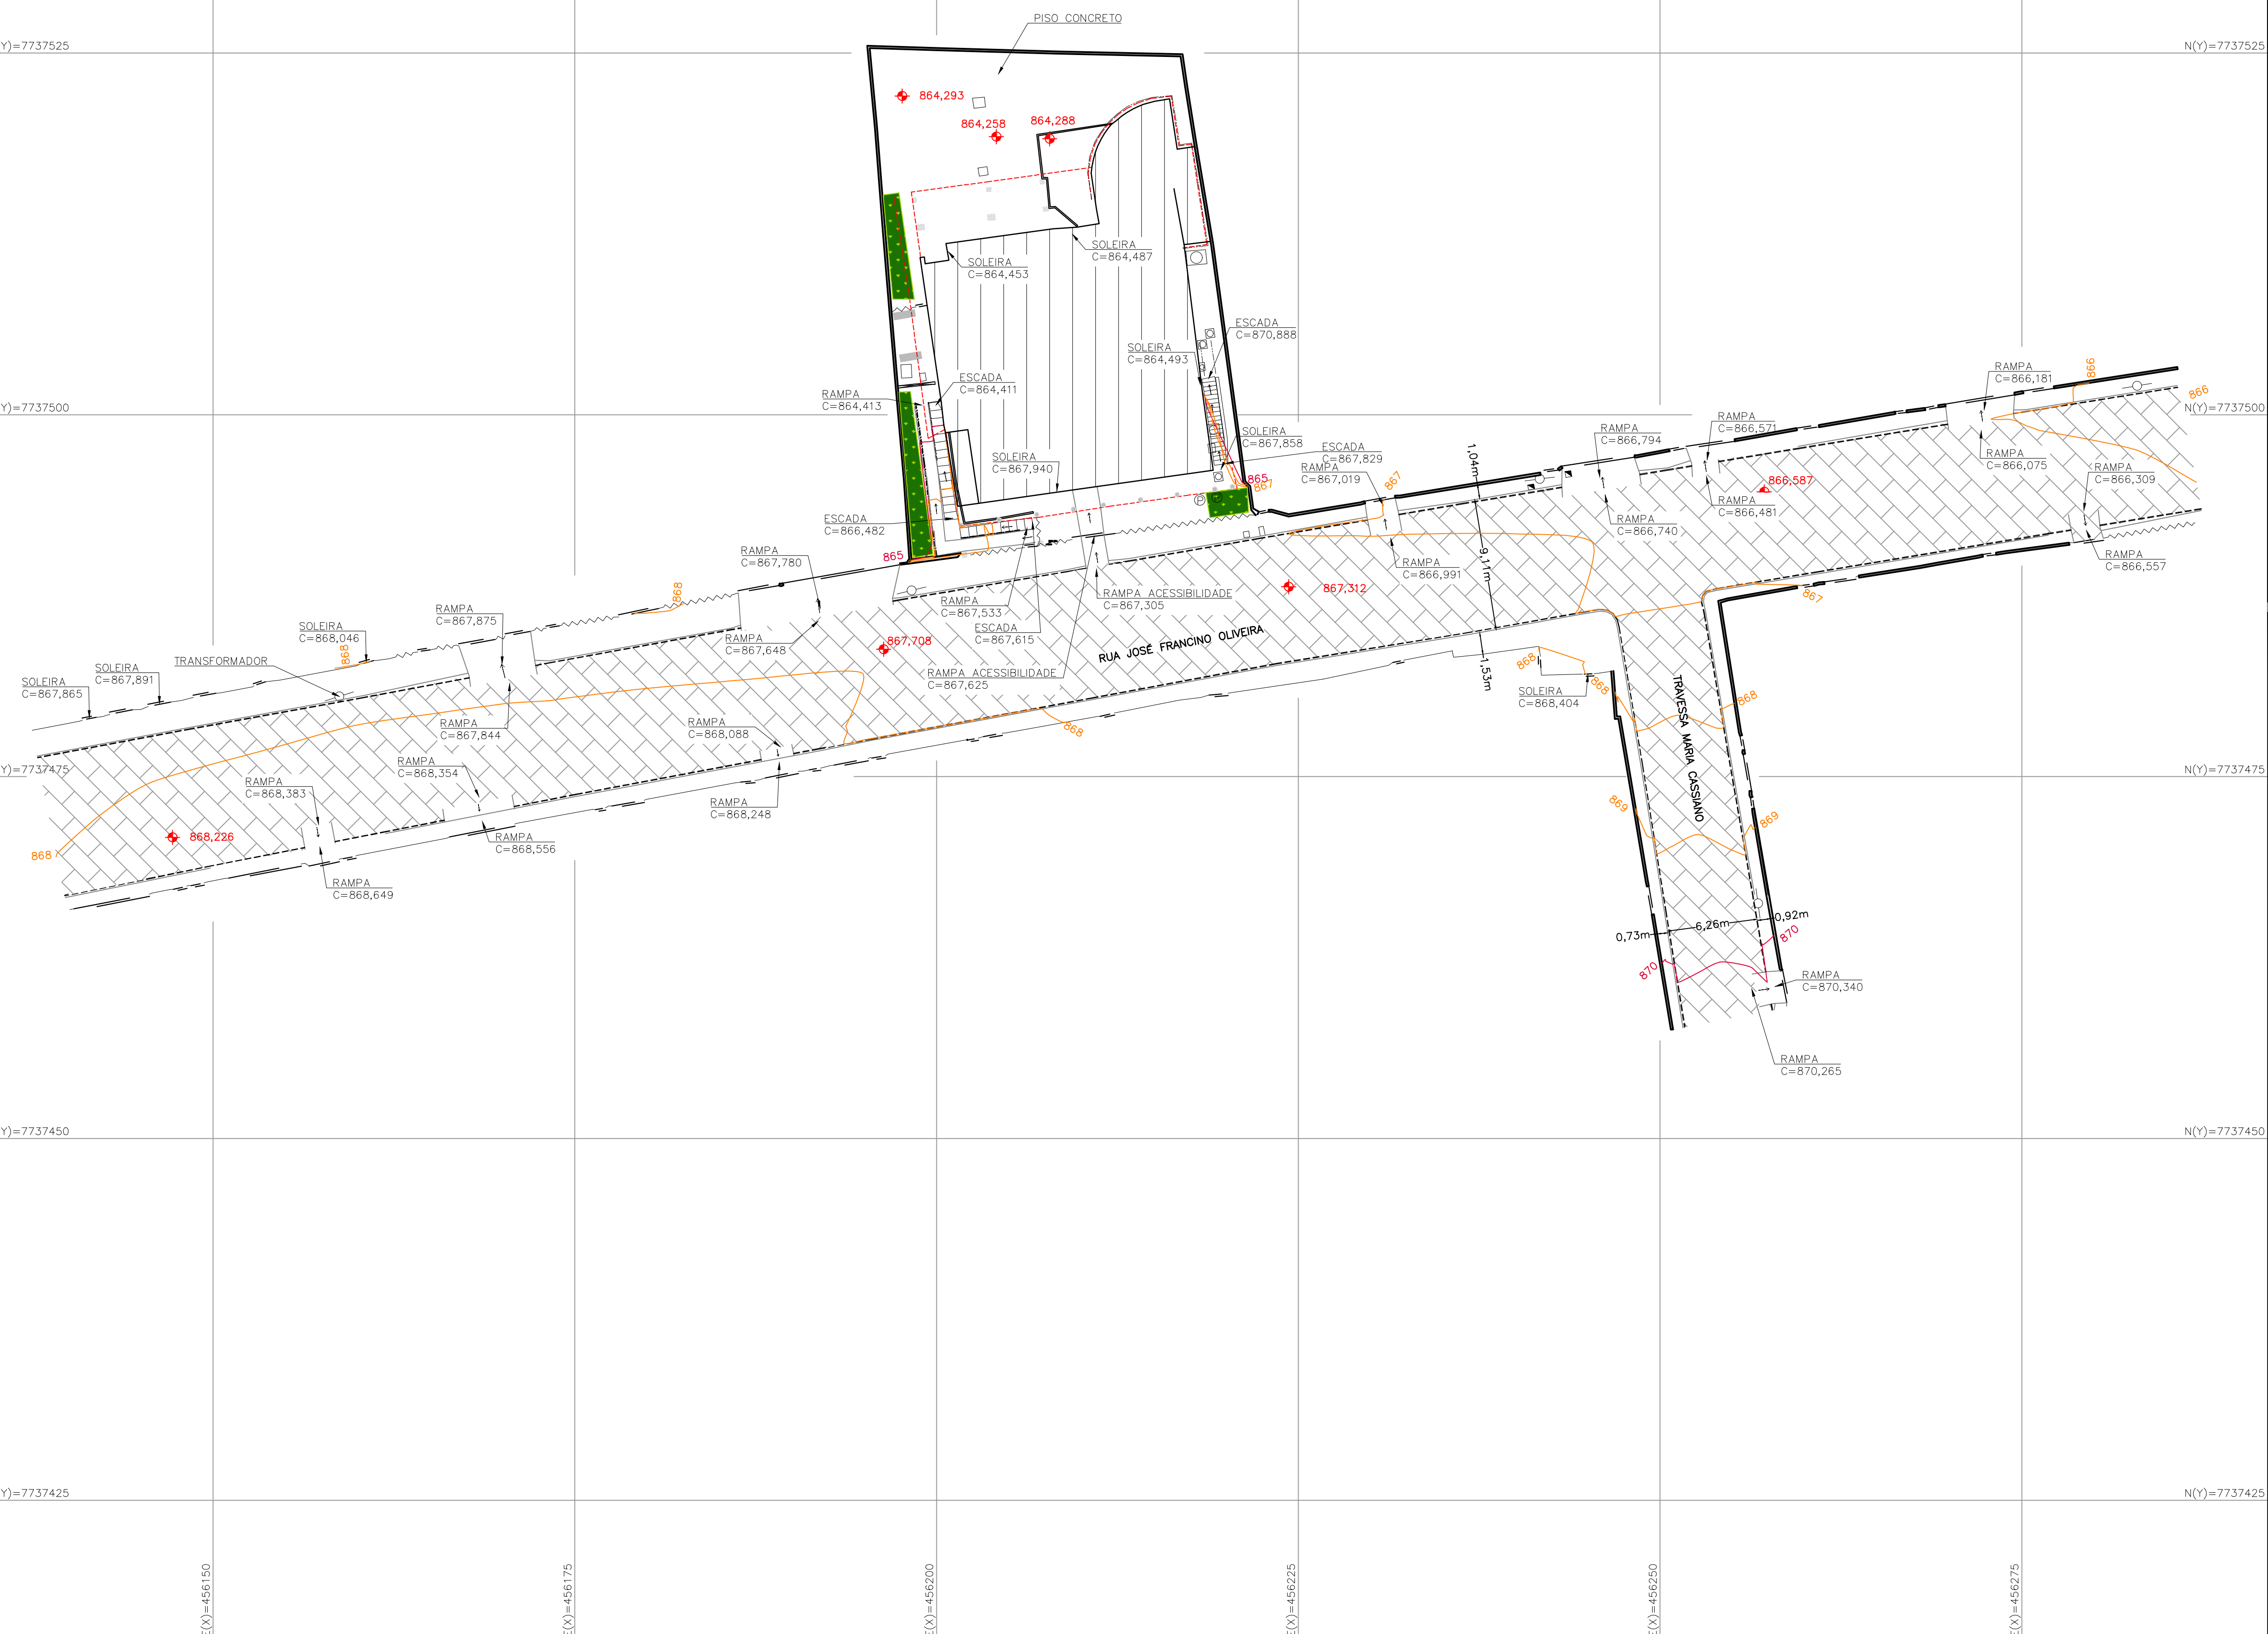

CONVENÇÕES

- | | | | |
|--|----------------------|--|-----------------------|
| | CURVAS DE NÍVEL | | MEIO FIO EXISTENTE |
| | MURO | | PASSEIO |
| | GRADE OU TELA | | GUARDA - CORPO |
| | TESTADA | | PORTÃO |
| | POSTE EM CONCRETO | | PILAR(CONCRETO) |
| | ESCADA | | RAMPA |
| | CAIXA DE ELÉTRICA | | CAIXA DE ESGOTO |
| | CAIXA | | PLACA |
| | BANCO DE CONCRETO | | PAV. - PARALELEPÍPEDO |
| | VERTICES | | NÍVEL |
| | RAMPA ACESSIBILIDADE | | EDIFICAÇÃO |
| | GRELHA | | JARDIM |
| | PROJEÇÃO | | CORRIMÃO |

OBSERVAÇÕES

- OBSERVAÇÕES GERAIS:
 1. LEVANTAMENTO TOPOGRÁFICO PLANIMÉTRICO DE CAMPO COM CURVAS DE NÍVEL 1/1 METRO.
 2. COORDENADAS TOPOGRÁFICAS GEORREFERENCIADAS DATUM SIRGAS2000, FUSO 23, MC-45°.

Quadro de Resumo Levantamento	
Quantitativo	m ²
Área Total do Levantamento	2.798,96

REVISÃO	DESCRIÇÃO	TIPO	ELABORADO	VERIFICADO	DATA
00	EMISSÃO INICIAL	PRI	FRANCELLE	NUBIA	08/02/2023

TIPOS DE EMISSÃO	ATP - ANTEPROJETO BSC - BÁSICO EXE - EXECUTIVO	APV - APROVADO PCT - PI CONSTRUÇÃO ASB - "AS BUILT"	CNC - CANCELADO

OBJETIVA OBJETIVA PROJETOS E SERVIÇOS
 PROJETOS E SERVIÇOS
 AV. BARÃO HOMEM DE MELO, N° 3280, NOVA GRANADA
 BELO HORIZONTE - MG - CEP: 30844-180
 TEL: (31) 3347-4405 / (31) 3347-7079 / (31) 3571-1920
 EMAIL: Contato@grupoprojetosengenharia.com.br

PREFEITURA MUNICIPAL DE FORMIGA
 RUA BARÃO DE PIRIMBÉ, N°121 - CENTRO
 FORMIGA - MG - CEP: 35570-128
 TEL: (37) 3329-1800

LEVANTAMENTO TOPOGRÁFICO - UBS ROSÁRIO
 RUA JOSÉ FRANCISCO OLIVEIRA, N°465, FORMIGA - MG, CEP: 35570-000

PROJETO DE TOPOGRAFIA

AUTORIA DO PROJETO: JULIANA GONÇALVES OLIVEIRA CRG - 239787/0	CONTRATANTE DO PROJETO: RESPONSÁVEL DA CONTRATANTE
---	---

DATA: FEVEREIRO/2023	ESCALA: 1:250	CÓDIGO: PRJ-TOP
-------------------------	------------------	--------------------

TÍTULO DOS DESENHOS: LEVANTAMENTO PLANIMÉTRICO CADASTRAL	PRANCHA: 01/01
---	-------------------

DIREITOS AUTORAIS RESERVADOS. PROIBIDO REPRODUÇÃO, DIVULGAÇÃO OU ALTERAÇÃO SEM ORDEM EXPRESSA DO AUTOR. TÍTULO DOS DESENHOS: PRJ-PRJ-TOP-FORM-010-UBSROSOS-REV00