
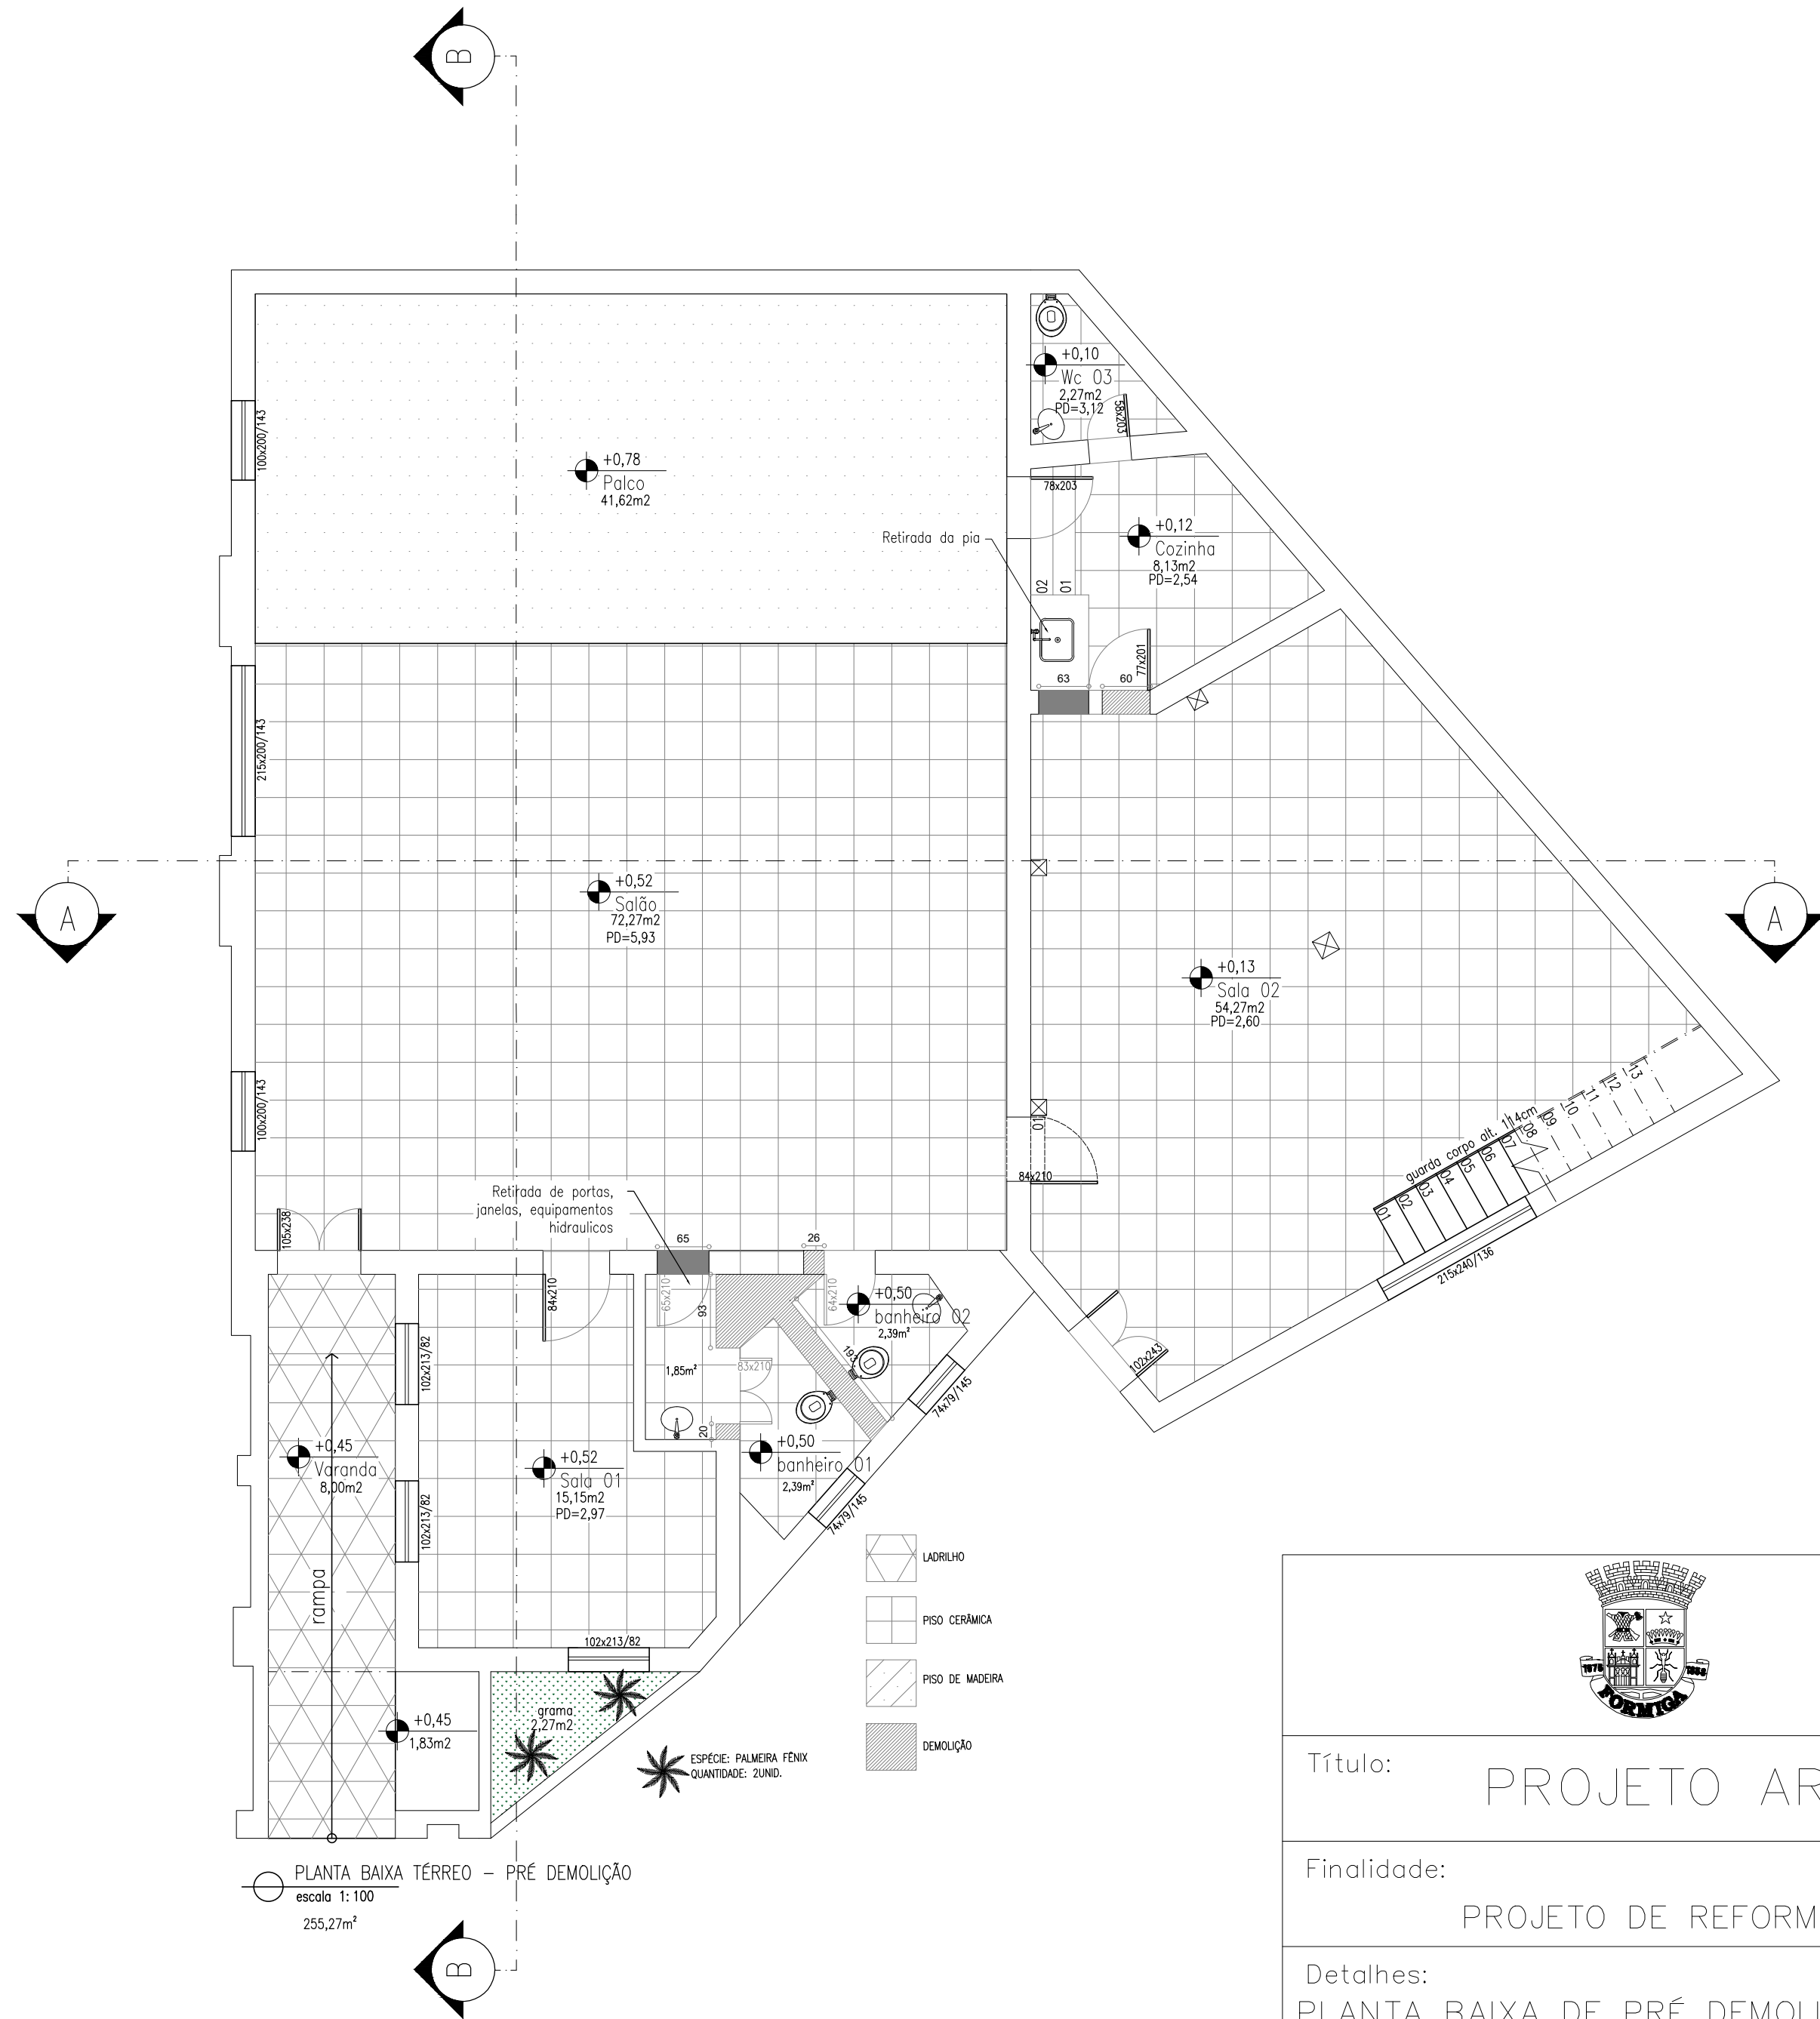


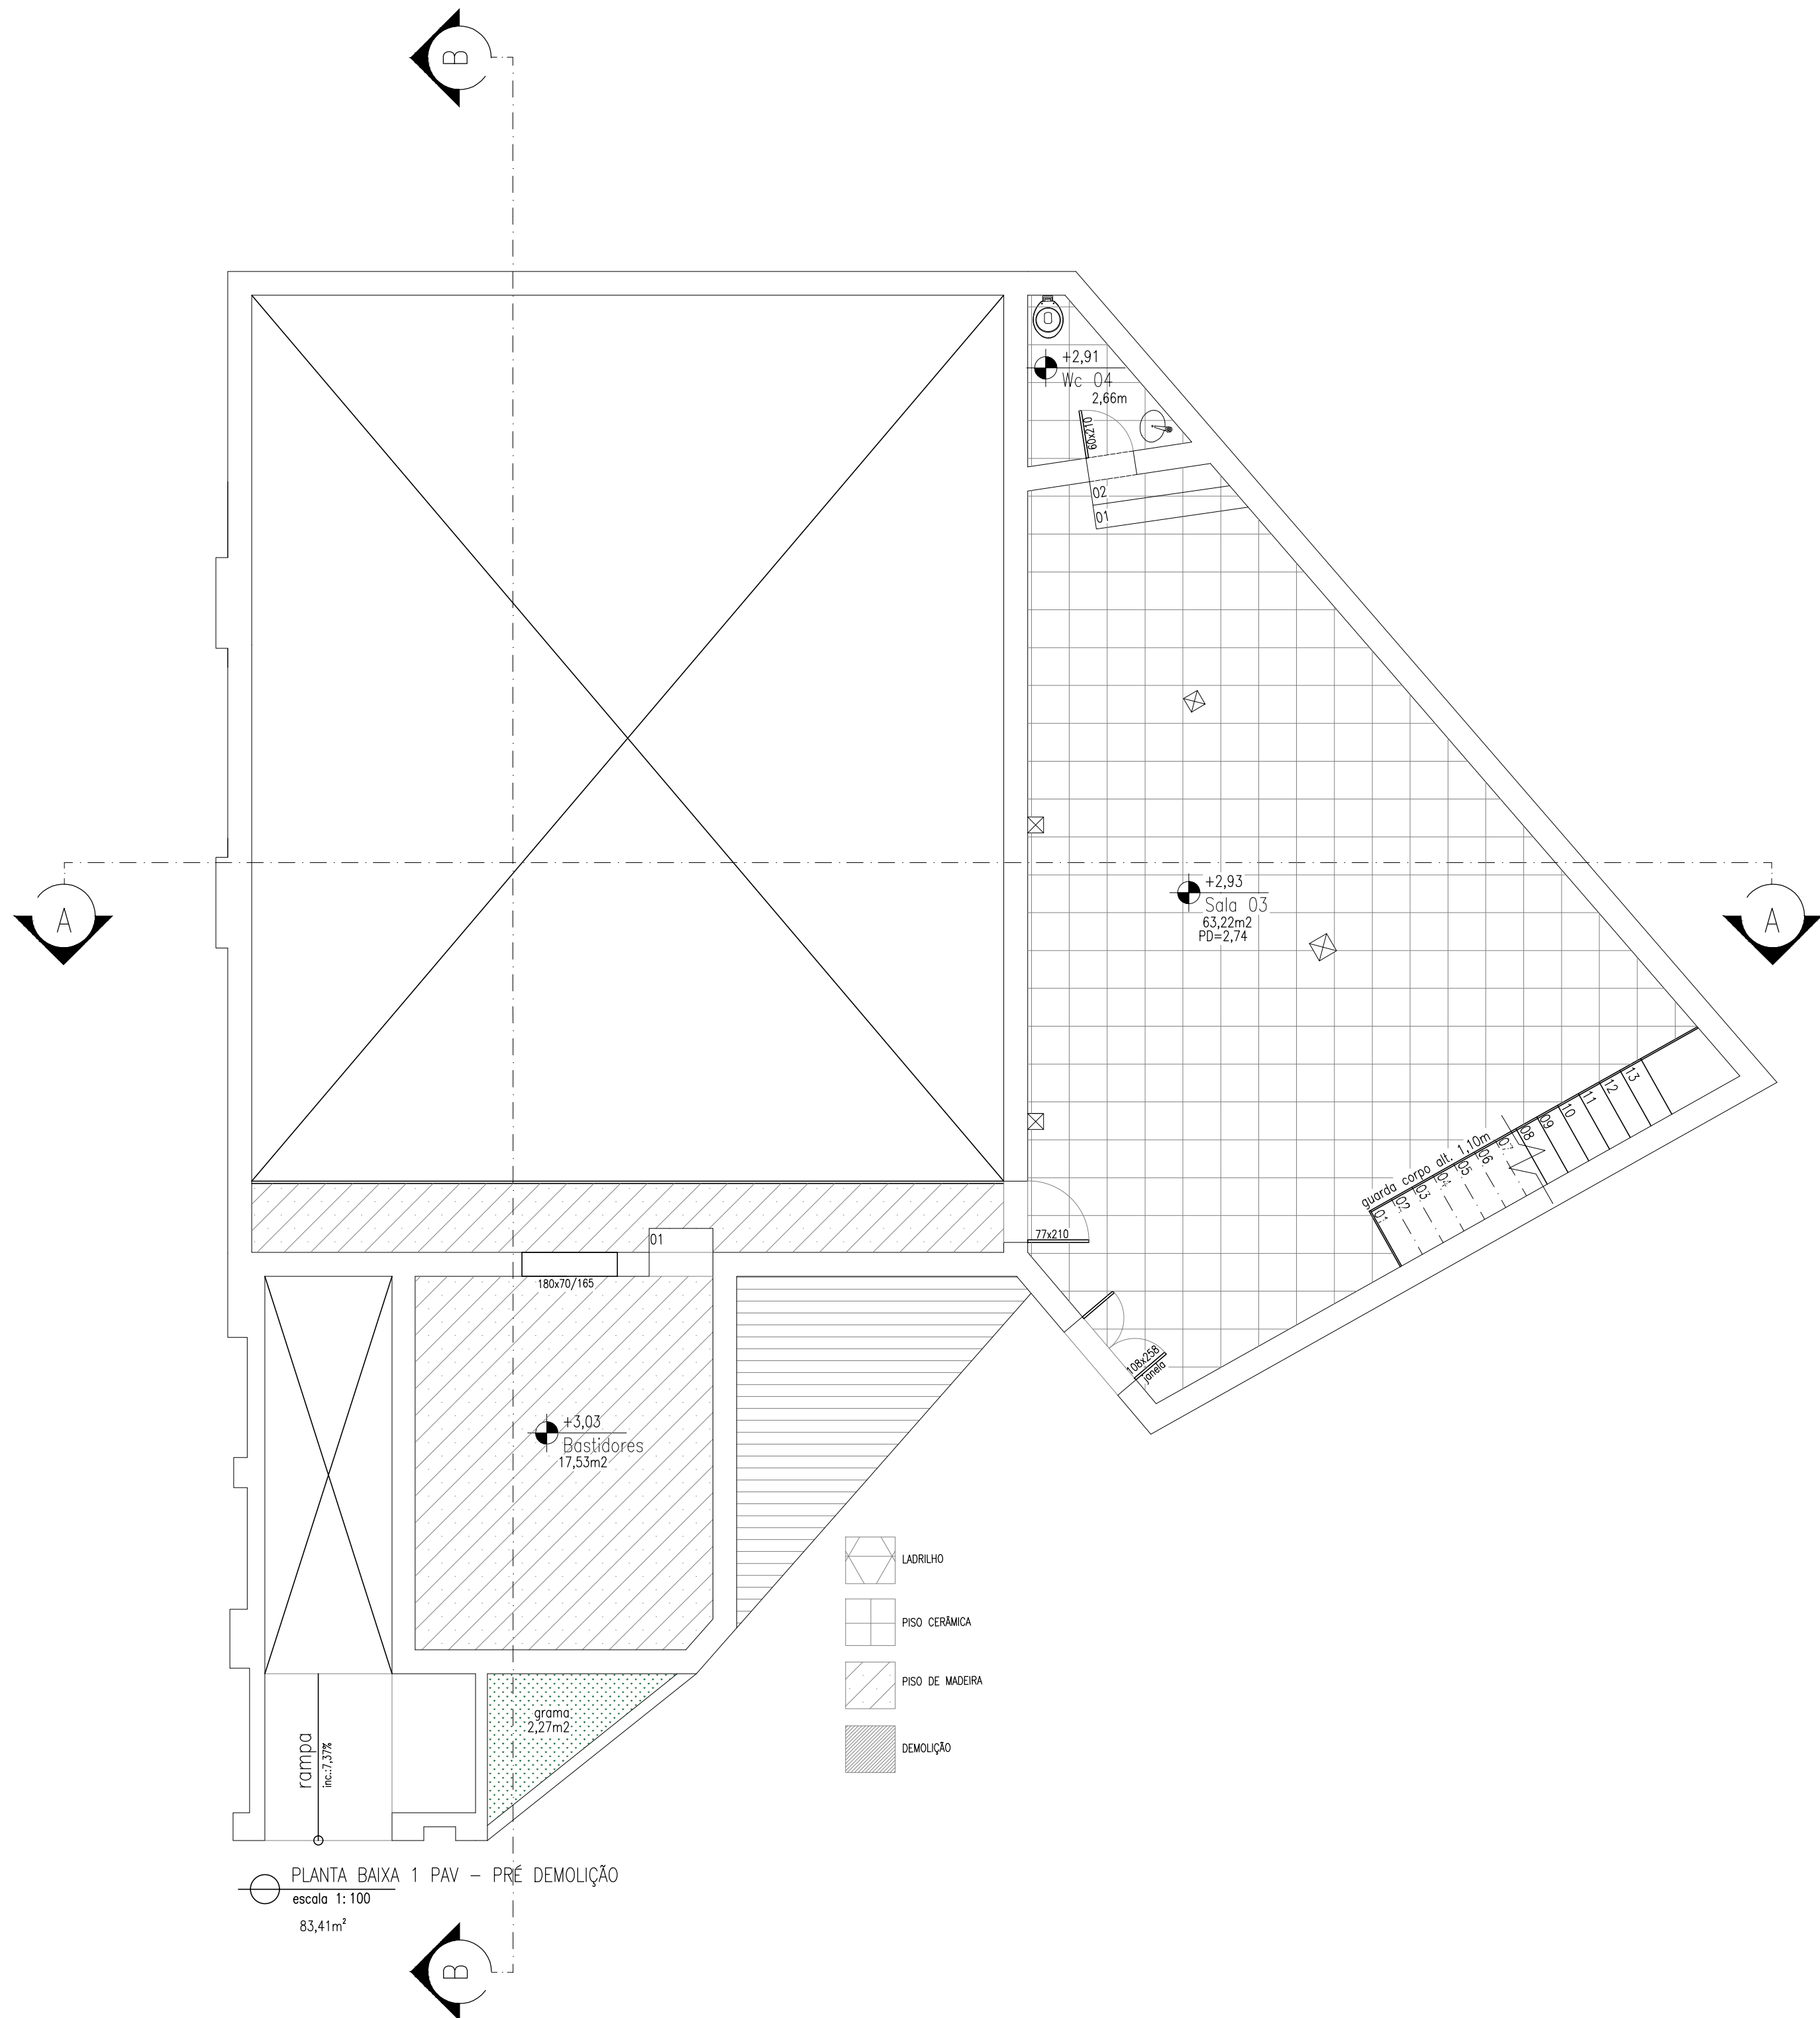

 PREFEITURA MUNICIPAL DE FORMIGA CNP.J. : 16.784.720/0001-25 Secretaria de Obras e Trânsito (37) 3329-1846 secretariafgedobrasestransito@gmail.com Rua Barão de Piumhi, nº 53 - 2º andar Centro - Formiga MG - Cep: 35570-128			
Título: PROJETO ARQUITETÔNICO			
Finalidade: PROJETO DE REFORMA – EMART			
Detalhes: PLANTA BAIXA DE PRÉ DEMOLIÇÃO			
Endereço Obra/Serviço: RUA 13 DE MAIO, Nº84, QUARTÉIS, FORMIGA/MG			
LAÉRCIO DOS REIS GOMES PREFEITO MUNICIPAL			
BIANCA BRUNA DA SILVA AQUITETA E URBANISTA – CAU A1823973			
Escala: INDICADA	Desenho: BIANCA	Data: ABRIL/2025	Prancha: 02 / 02