


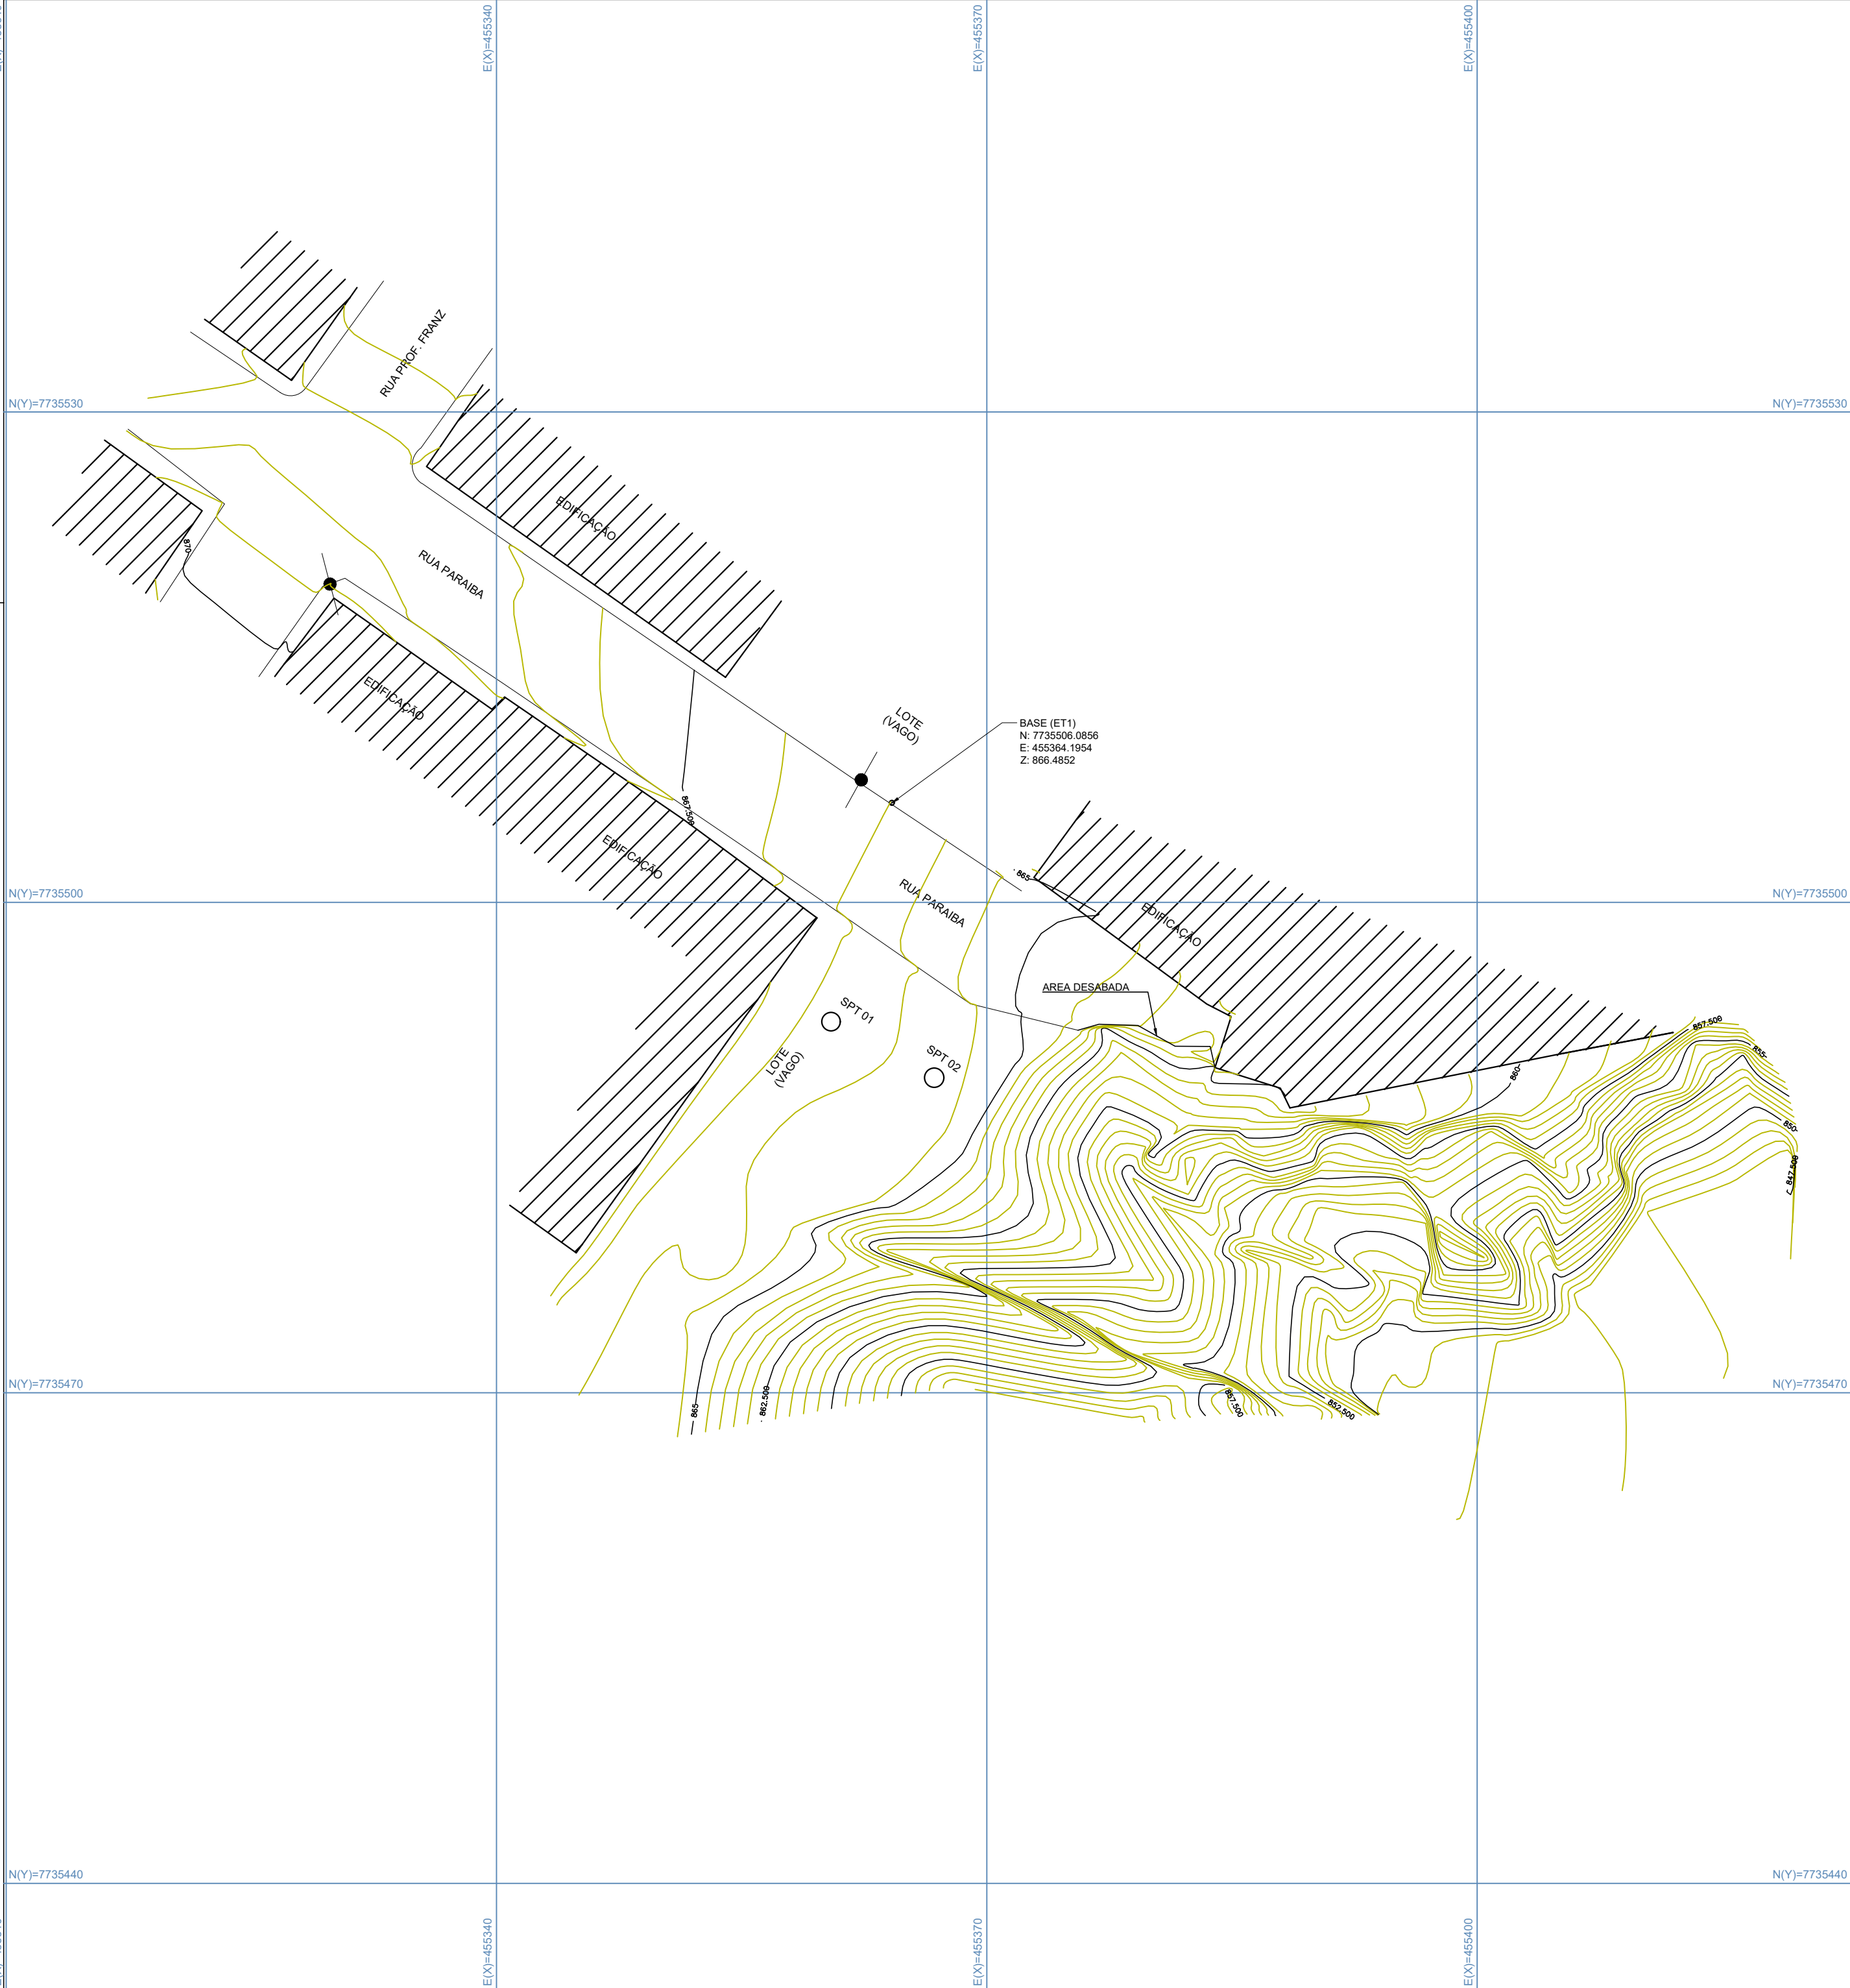


Informações Cartográficas:

Sistema Geodésico de Referência:
SIRGAS2000

Sistema de Coordenadas:
Sistema de projeção UTM.
(Universal Transversa de Mercator)
Fuso: 23 S, Meridiano Central: 45° W

Origem do sistema:
Equador e meridiano de 45° W de Greenwich,
acrescidas as constantes de 10.000.000m e
500.000m, respectivamente.

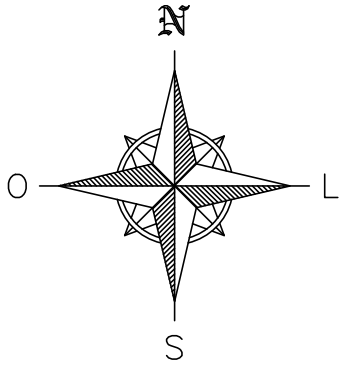

EDIFICAÇÕES	MEIO FIO	PASSEIO	PERIMETRO	CERCA	RIO/CÓRREGO	BREJO	A.P.P.
BOCA DE LOBO	CANELETA	REDE ELÉTRICA	MALHA COORD.	ESTRADA	RODOVIA	FAIXA DOMÍNIO	LINHA FÉRREA
POÇO DE VISITA	VÉRTICES	CURVA DE NIVEL	POSTE	ELEVAÇÃO	ÁRVORES	CANTEIRO	NASCENTE



 Engetop topografia Ltda. CNPJ: 45.451.746/0001-50 engetop.arcos@gmail.com Rua dos Passos, 298, Centro CEP 35588-000 - Arcos/MG (37) 99828-5016		Responsável Técnico: Rodrigo Pedro Teixeira Eng. Civil - CREA 335260/MG	Proprietário: PREFEITURA MUNICIPAL DE FORMIGA 
Título: Projeto topográfico		Imóvel: Área de risco de deslizamento	
Tipo: Levantamento planialtimétrico		Localidade: Rua Paraiba	
Cliente: Ferreira Costa Engenharia		Cidade/UF: Formiga/MG	
Área (m²): -	Perímetro (m): -	Formato: A2	Data: Abril/2025
Área (ha): -	Escala: 1:300	Desenho: Rodrigo Teixeira	Revisão: 001